


RURA OCHRONNA NA WODOCIĄGU

dla rur PE Ø110 a= 0,6m
 dla rur PE Ø125,140 a= 0,9m
 dla rur PE Ø160,180 a= 1,2m
 dla rur PE >Ø180 a= 1,5m

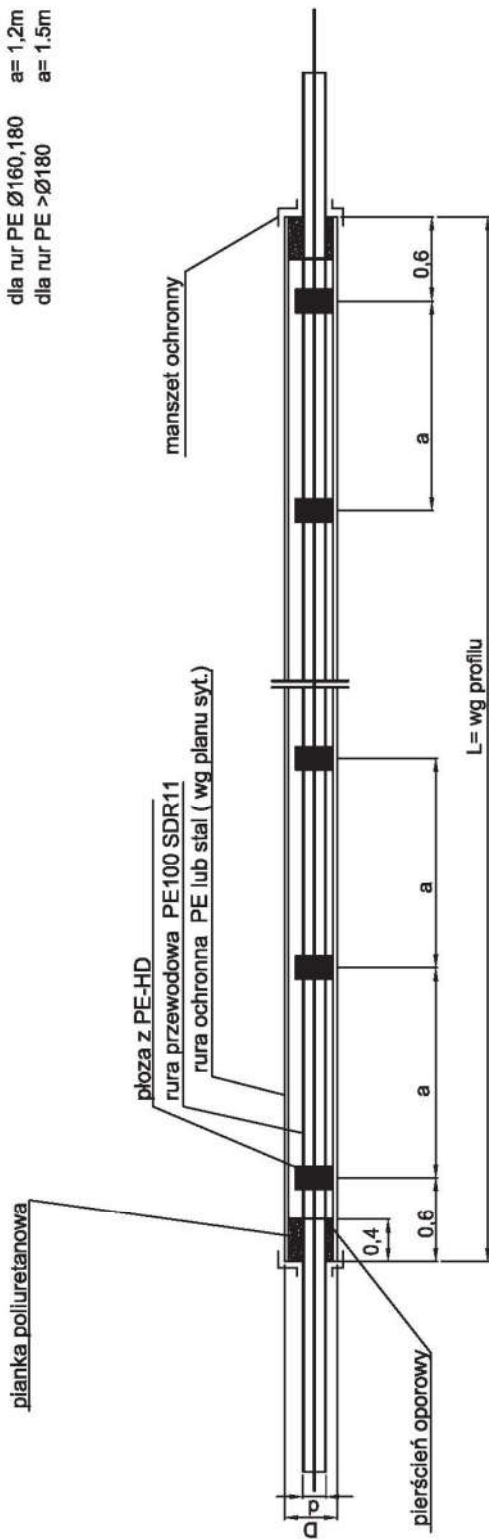

Probus Nieruchomosci		ul. Św. Kazimierza 4 lok. 1, 42-200 Częstochowa nip: 9490249093, tel. 509 521 710	
Temat: PROJEKT BUDOWLANY Budowa sieci wodociągowej i kanalizacji sanitarnej w ul. Rubinowej w Ruszowicach, gm. Głogów. dz. nr ewid.: 20/5 i 21/2 obręb Ruszowice		Nazwa rysunku: RURA OCHRONNA NA WODOCIĄGU	
Branża: Sanitarna		Projektant branży sanitarnej: mgr inż. Łukasz Mirczak upr. nr: SLK/1059/PWOS/05	Nazwa rysunku: 10
		Podpis:	Skala: 1:20
Inwestor: Gmina Głogów ul. Słodowa 2B 67-200 Głogów		Sprawdzający:	Data: 06.2017
		Opracowanie: inż. Marcin Rogal	Podpis: