


Przekrój konstrukcyjny odtworzenia nawierzchni.

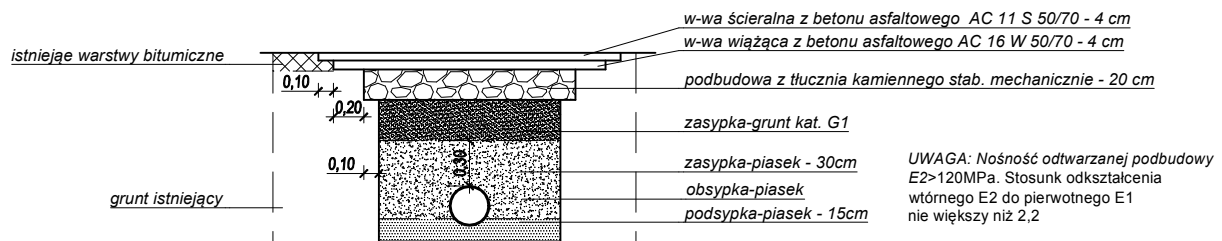

Probus Nieruchomosci		ul. Św. Kazimierza 4 lok. 1, 42-200 Częstochowa nip: 9490249093, tel. 509 521 710	
Temat: PROJEKT WYKONAWCZY Budowa sieci wodociągowej i kanalizacji sanitarnej w ul. Rubinowej w Ruszowicach, gm. Głogów. dz. nr ewid.: 20/5 i 21/2 obręb Ruszowice		Nazwa rysunku: Przekrój konstrukcyjny odtworzenia nawierzchni	
Branża: Sanitarna		Projektant branży sanitarnej: mgr inż. Łukasz Mirczak upr. nr: SLK/1059/PWOS/05	
Inwestor: Gmina Głogów ul. Słodowa 2B 67-200 Głogów		Sprawdzający: Podpis:	
		Opracowanie: inż. Marcin Rogal	
		Rysunek nr: 11	
		Skala: 1:50	
		Data: 06.2017	