


KOPIA MAPY ZASADNICZEJ

Skala 1:500

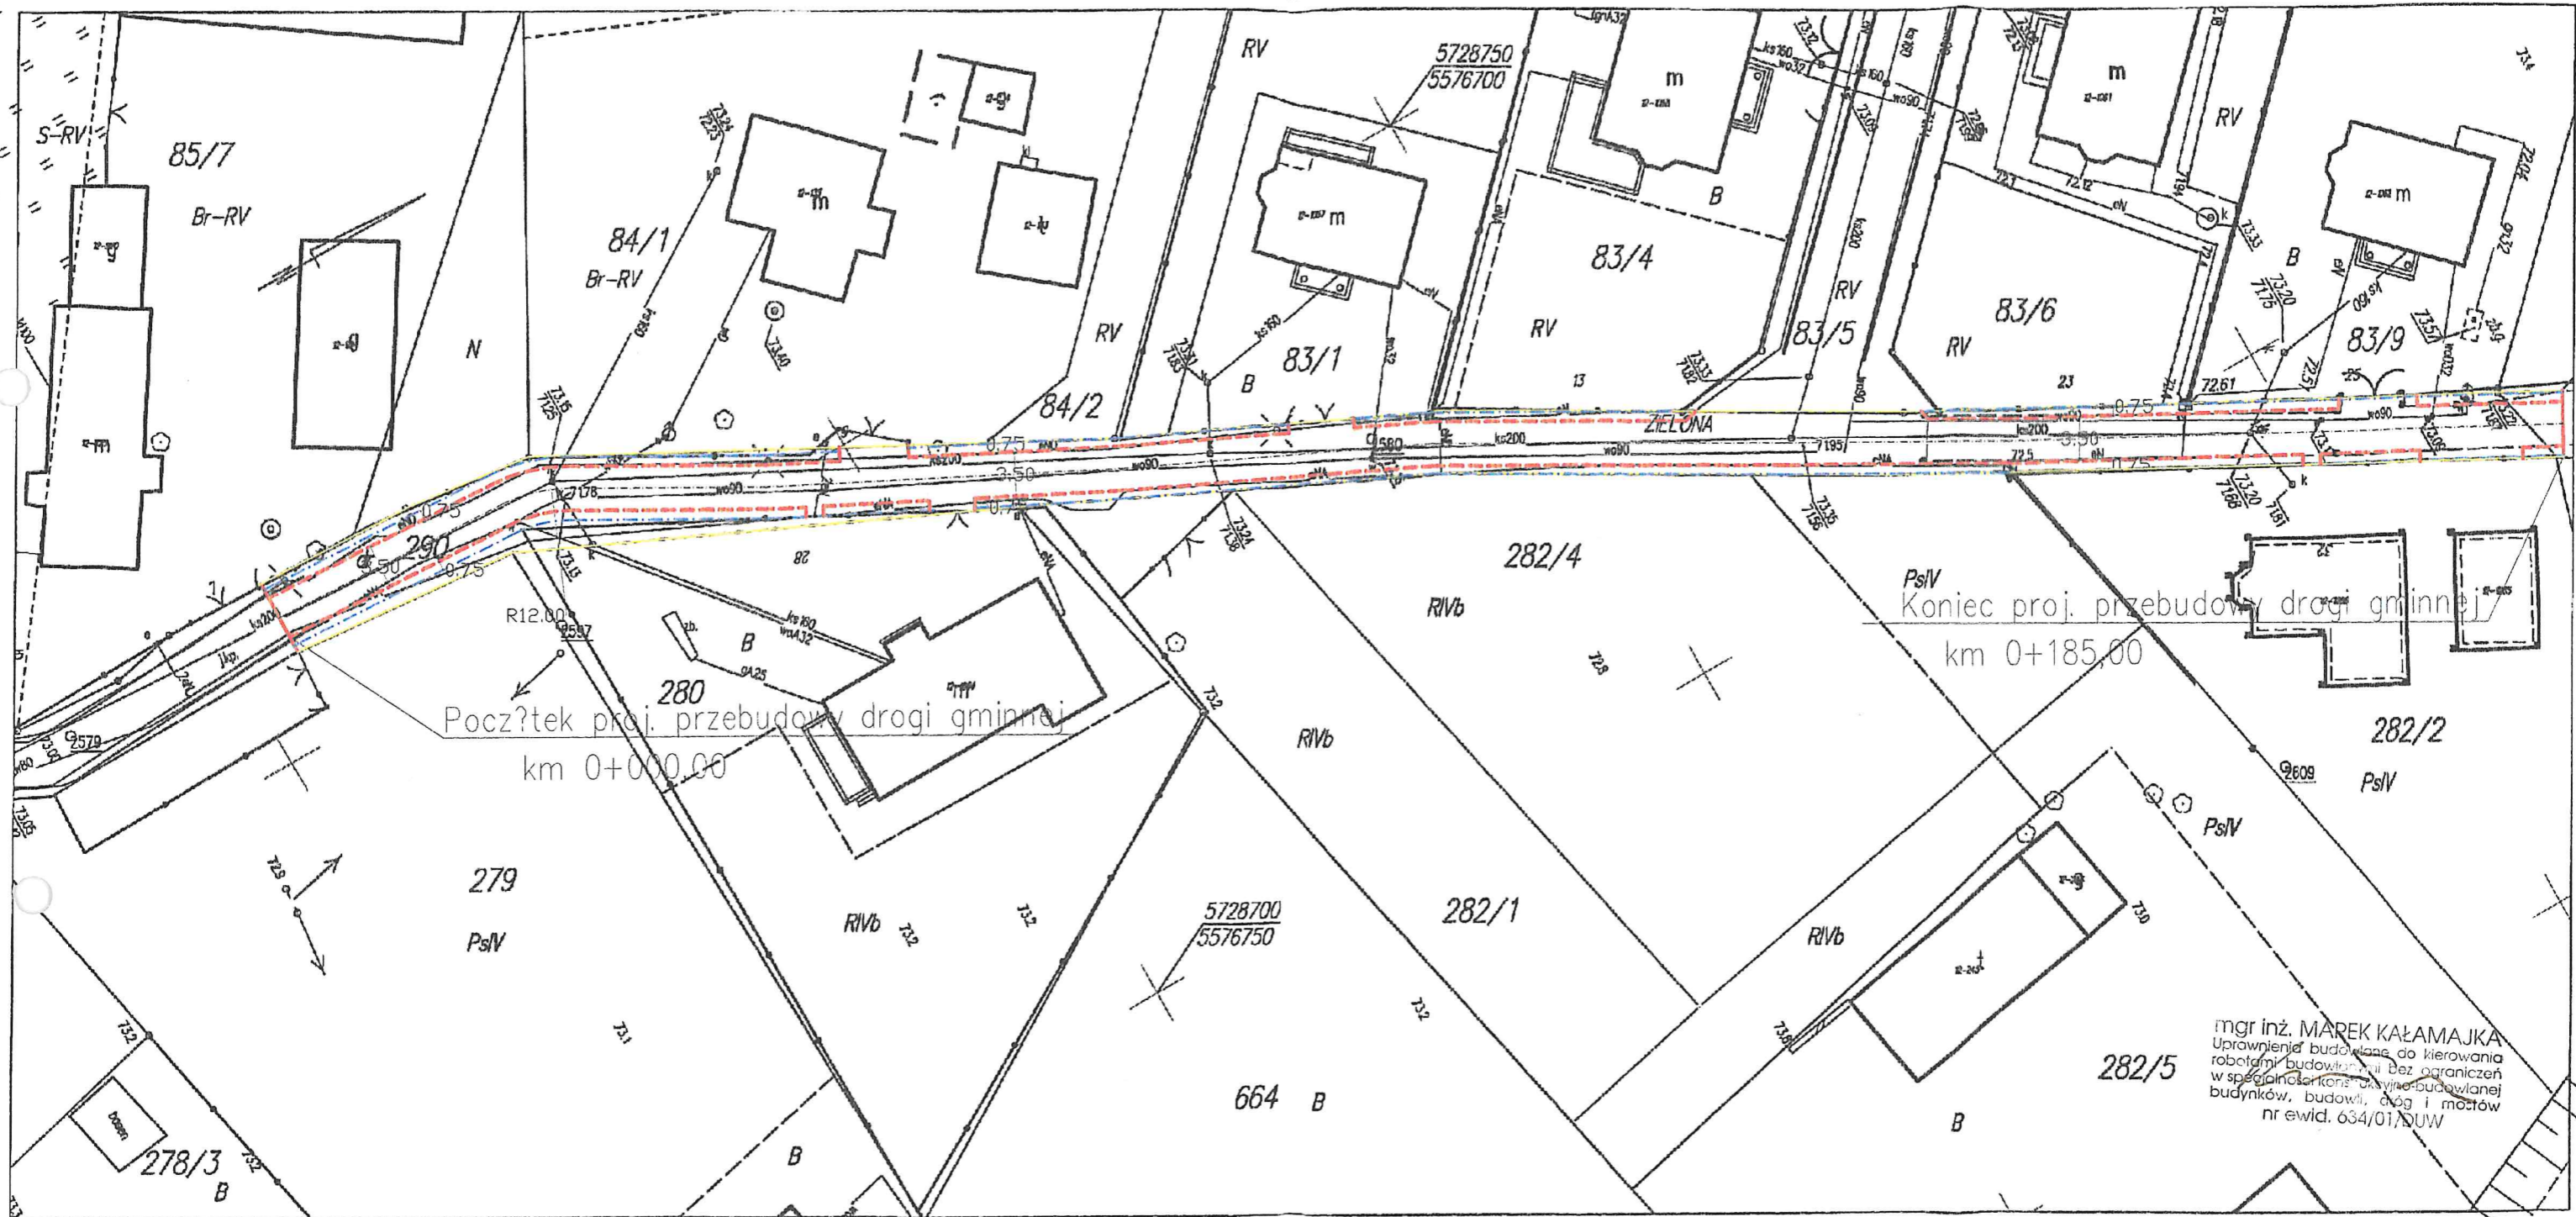

mgr inż. MAREK KAŁAMAJKA
 Uprawnienia budowlane do kierowania
 robotami budowlanymi bez ograniczeń
 w specjalności konstr. i wykończeniowej budowlanej
 budynków, budowli, dróg i mostów
 nr ewid. 634/01/DUW

czyli się zgodność niniejszej kopii z treścią mapy w oparciu o zasób geodezyjny i kartograficzny	STAROSTA GŁOGOWSKI
zastępca starosty	MZ
data wydania mapy	24 STY. 2018
z up. STAROSTY	V O I

- LEGENDA:
- - - PROJEKTOWANA KRAWĘDZ JEZDNI
 - - - PROJEKTOWANA KRAWĘDZ POBOCZA
 - - - GRANICE DZIAŁEK

Temat	PRZEBUDOWA DROGI w ramach zadania pn.: "Przebudowa drogi w Serbach, ul. Zielona"	Rys. 1 Plan
Adres	SERBY, dz. nr 290 obręb 0012 Serby, jedn. ewid. 020302_2 Głogów	Data 28.03.2018
Inwestor	GMINA GŁOGÓW, ul. Słodowa 2b, 67-200 Głogów	Głogów dn. 24.01.2018 r. Skala 1:500