


Przekrój konstrukcyjny A-A

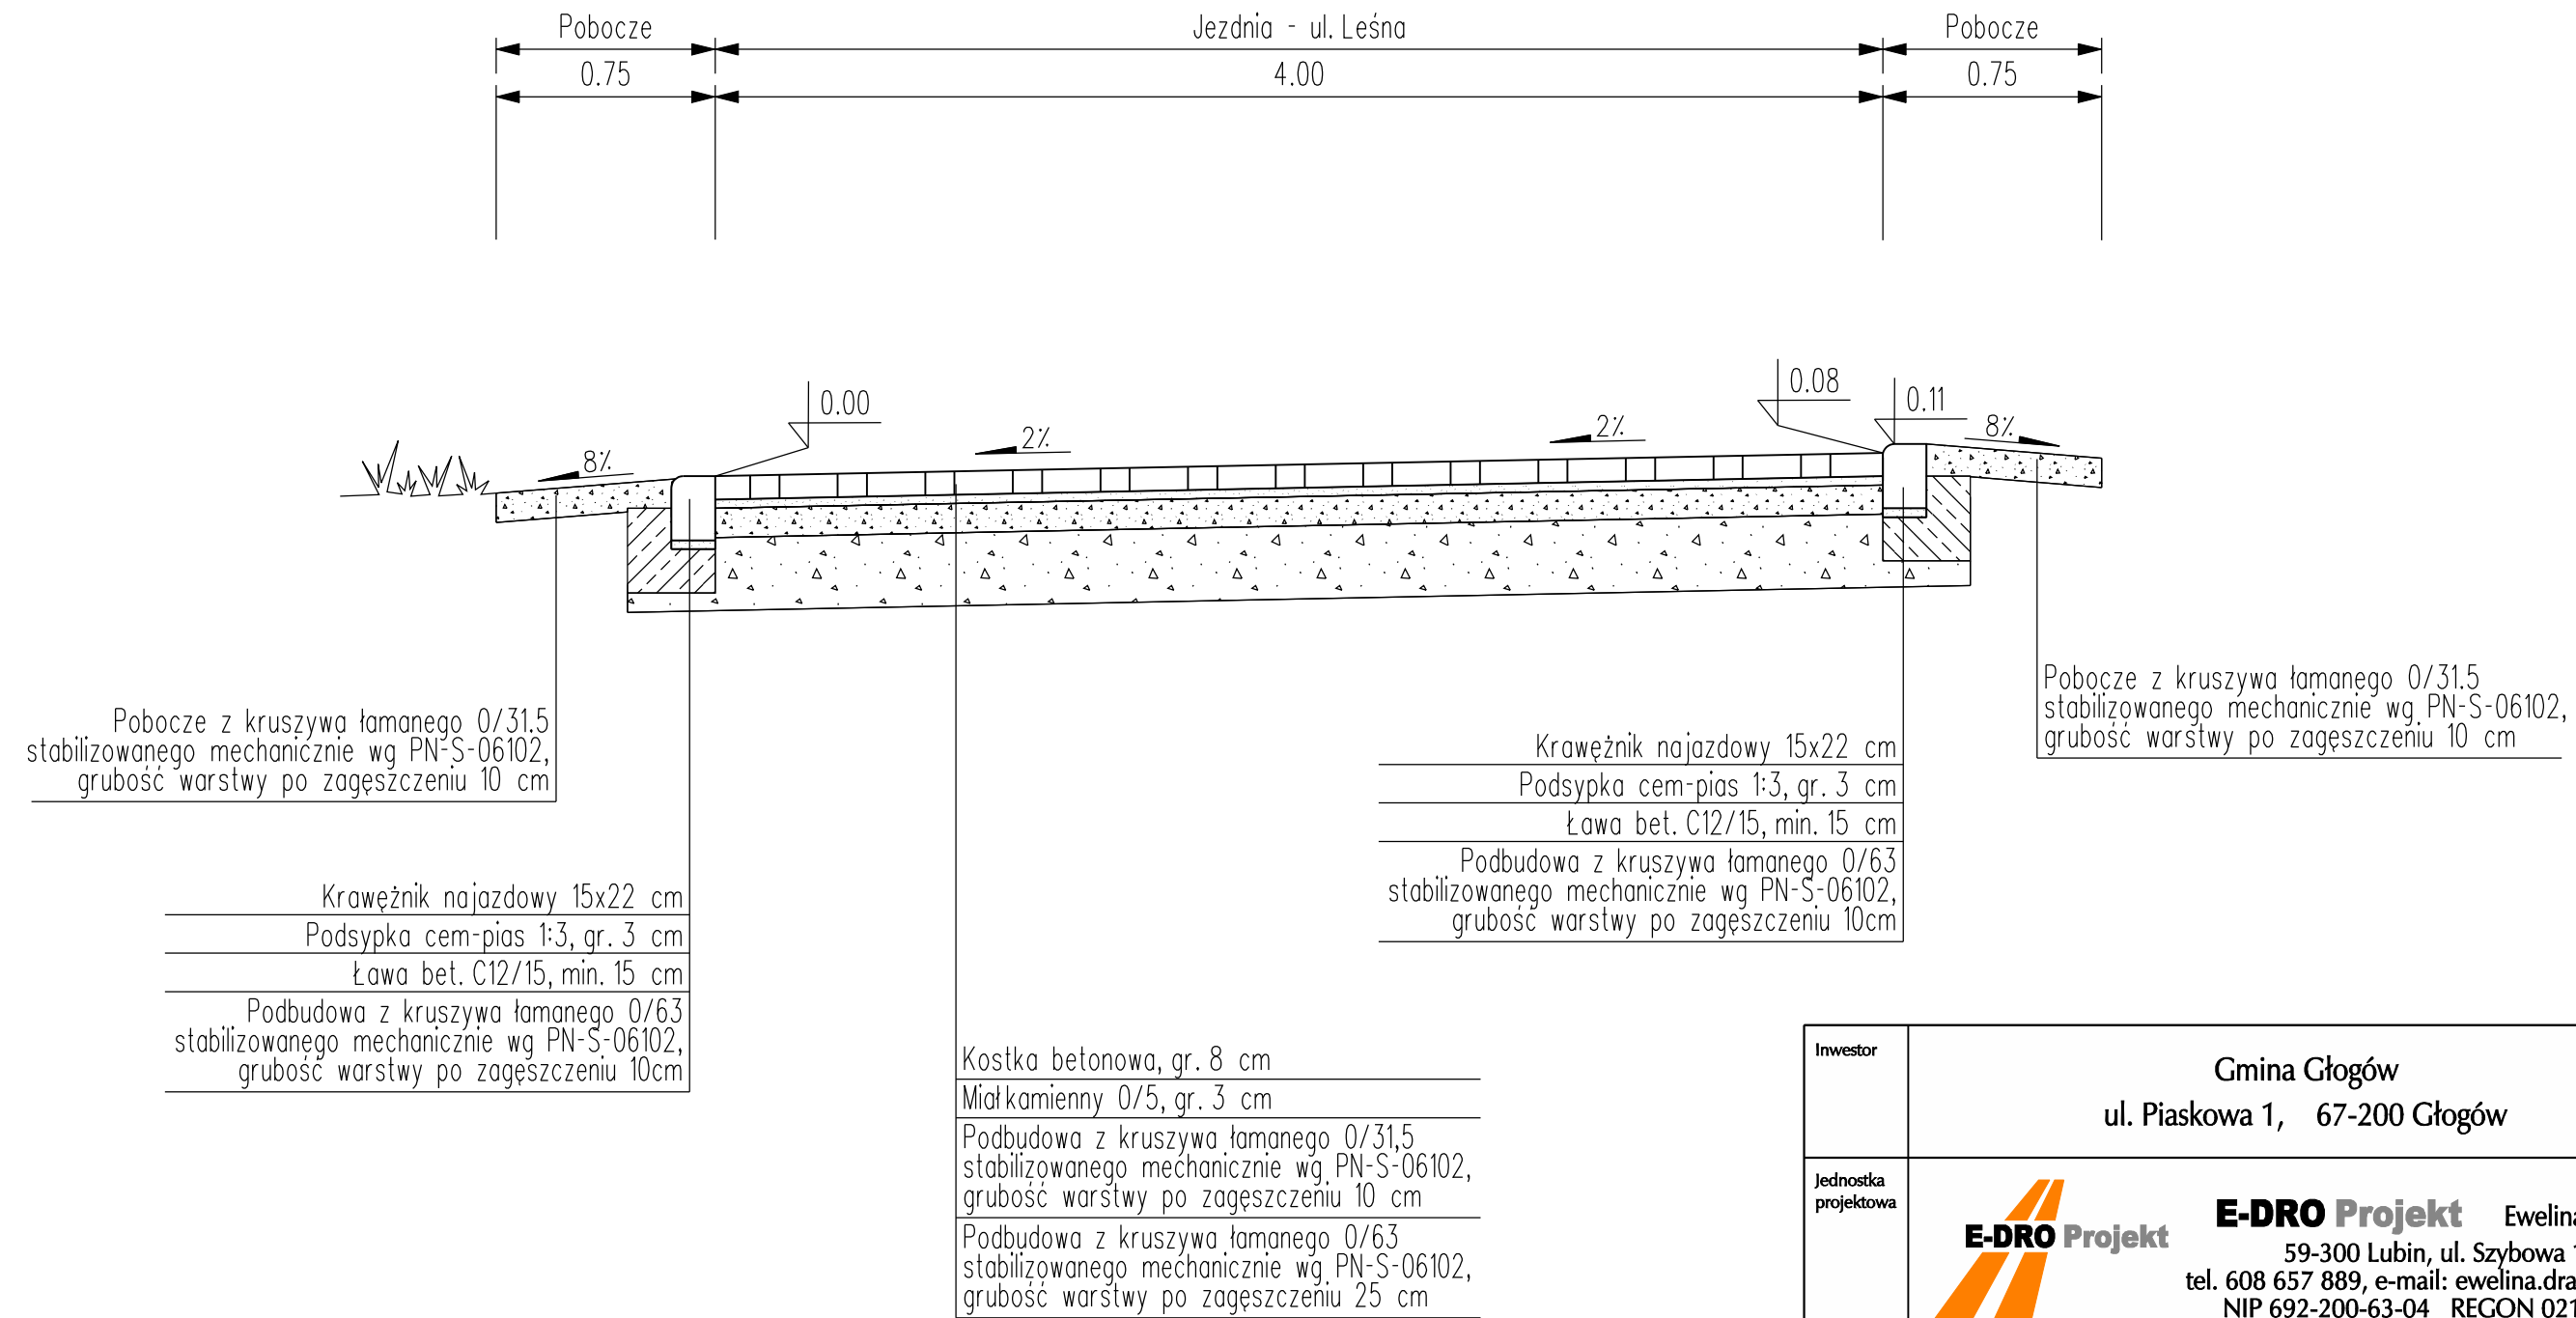

Inwestor	Gmina Głogów ul. Piaskowa 1, 67-200 Głogów				
Jednostka projektowa	 E-DRO Projekt Ewelina Dragań 59-300 Lubin, ul. Szybowa 19 tel. 608 657 889, e-mail: ewelina.dragan@wp.pl NIP 692-200-63-04 REGON 021033291				
Branża		Zespół projektowy	Nr uprawnień	Specjalność	Podpis
Drogowa	Projektant	mgr inż. Ewelina Dragań	242/DOŚ/07	drogowa	
	Asystent projektanta	mgr inż. Ewelina Strzelecka			
Nazwa zadania	Przebudowa drogi gminnej - ulicy Leśnej w miejscowości Wilków				
Nazwa rysunku	Przekrój konstrukcyjny A-A- ul. Leśna				
Skala	Data	Nr umowy	Branża	Stadium	Nr rys./Arkusz
1:25	13.11.2018		DROGI	Materiały do zgłoszenia robót/PW	DR-2.2