


1

K2\_STRONA PRAWA  
AJY162LELAH

AJY162LELAH  
1

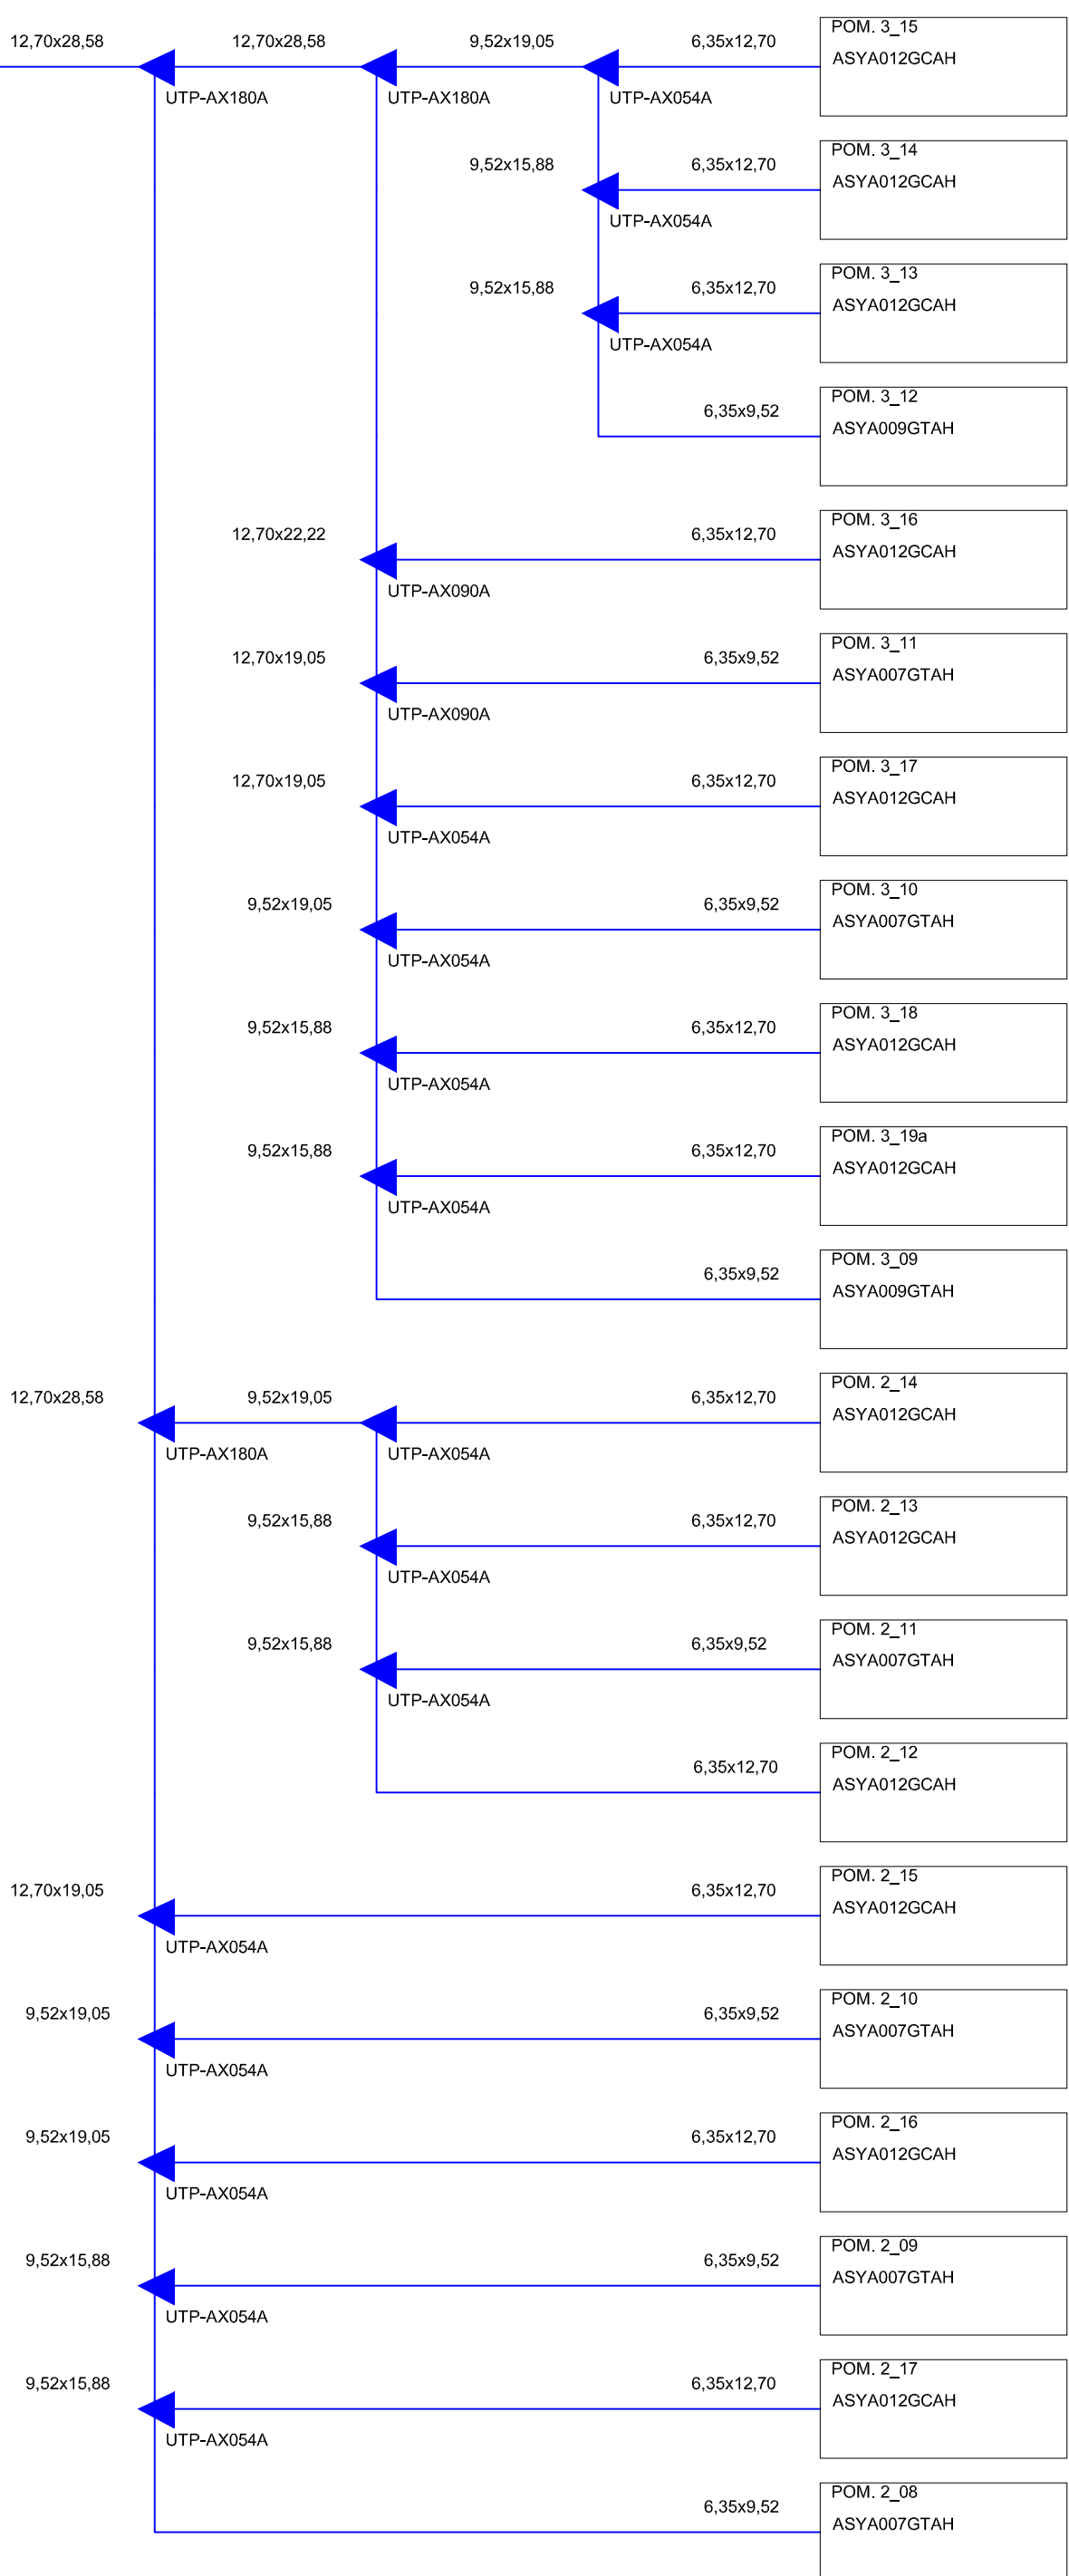

PROJEKTOWA:		NOZWISKO	Nr upr.	Data:	Podpis
WSPRACOWA:		mgr inż. Tomasz Bortoszek upr. w spec. instalacyjnej w zakresie sieci i inst. sanitarnych	211/01/00/W	2019.04.25	
KRESLIŁ:		Paweł Macher	-	2019.04.25	
OBIEKT:					
Budynnek Administracji Publicznej (UG Głogów) Głogów ul. Piaskowa 1					
PROJEKT:					
INSTALACJA KLIMATYZACJI					
INWESTOR:					
Gmina Głogów ul. Piaskowa 1 67-200 Głogów					
SCALA: 1:100					
FORMAT:					
NR PROJ.: PW					
NR RYS.: 07					
ZMIANA: A					

**SCHEMAT  
INSTALACJI KLIMATYZACJI  
PRAWA STRONA**

