
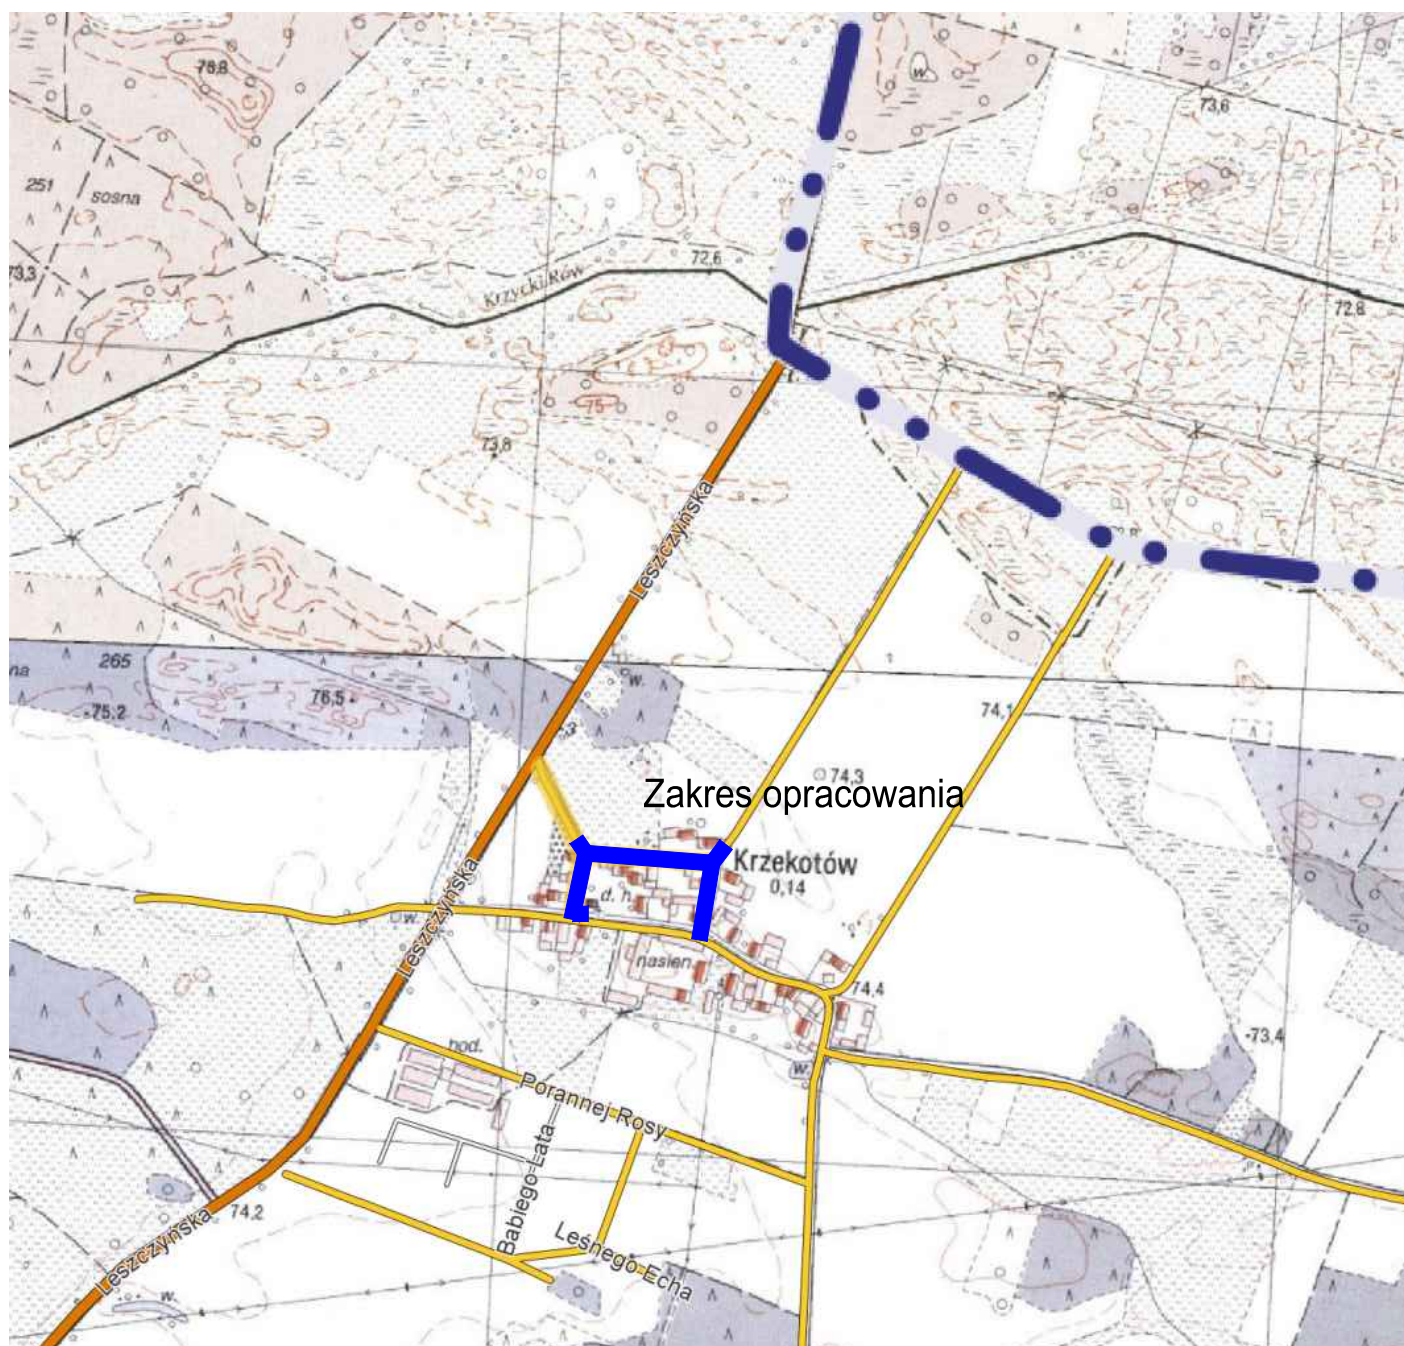


Skala 1:10 000

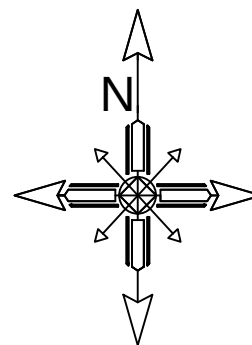

		"PROGAMP" PAWEŁRATUS		TEL. 666 612 633		E-MAIL: PAWEŁRATUS@WP.PL		NIP: 973-084-59-21	
Stadium: PROJEKT ZMIANY STAŁEJ ORGANIZACJI RUCHU						Inwestor: Gmina Głogów ul. Piaskowa 1 67-200 Głogów Adres inw.: powiat głogowski gmina Głogów m. Krzekotów			
Branża: DROGOWA									
Obiekt: PRZEBUDOWA DROGI GMINNEJ (DZ. NR 132; 131; 127) Z UTWARDZENIEM TERENU NA DZ. NR 40/2 W M. KRZEKOTÓW									
Przedmiot: PLAN ORIENTACYJNY									
Zakres:	Imię, nazwisko		Specjalność	Numer upr.	Podpis	Skala	1:10000		
Opracował:	mgr inż. Paweł Ratus		drogi			Nr rys.	1.0		
						Data	08/2019		