
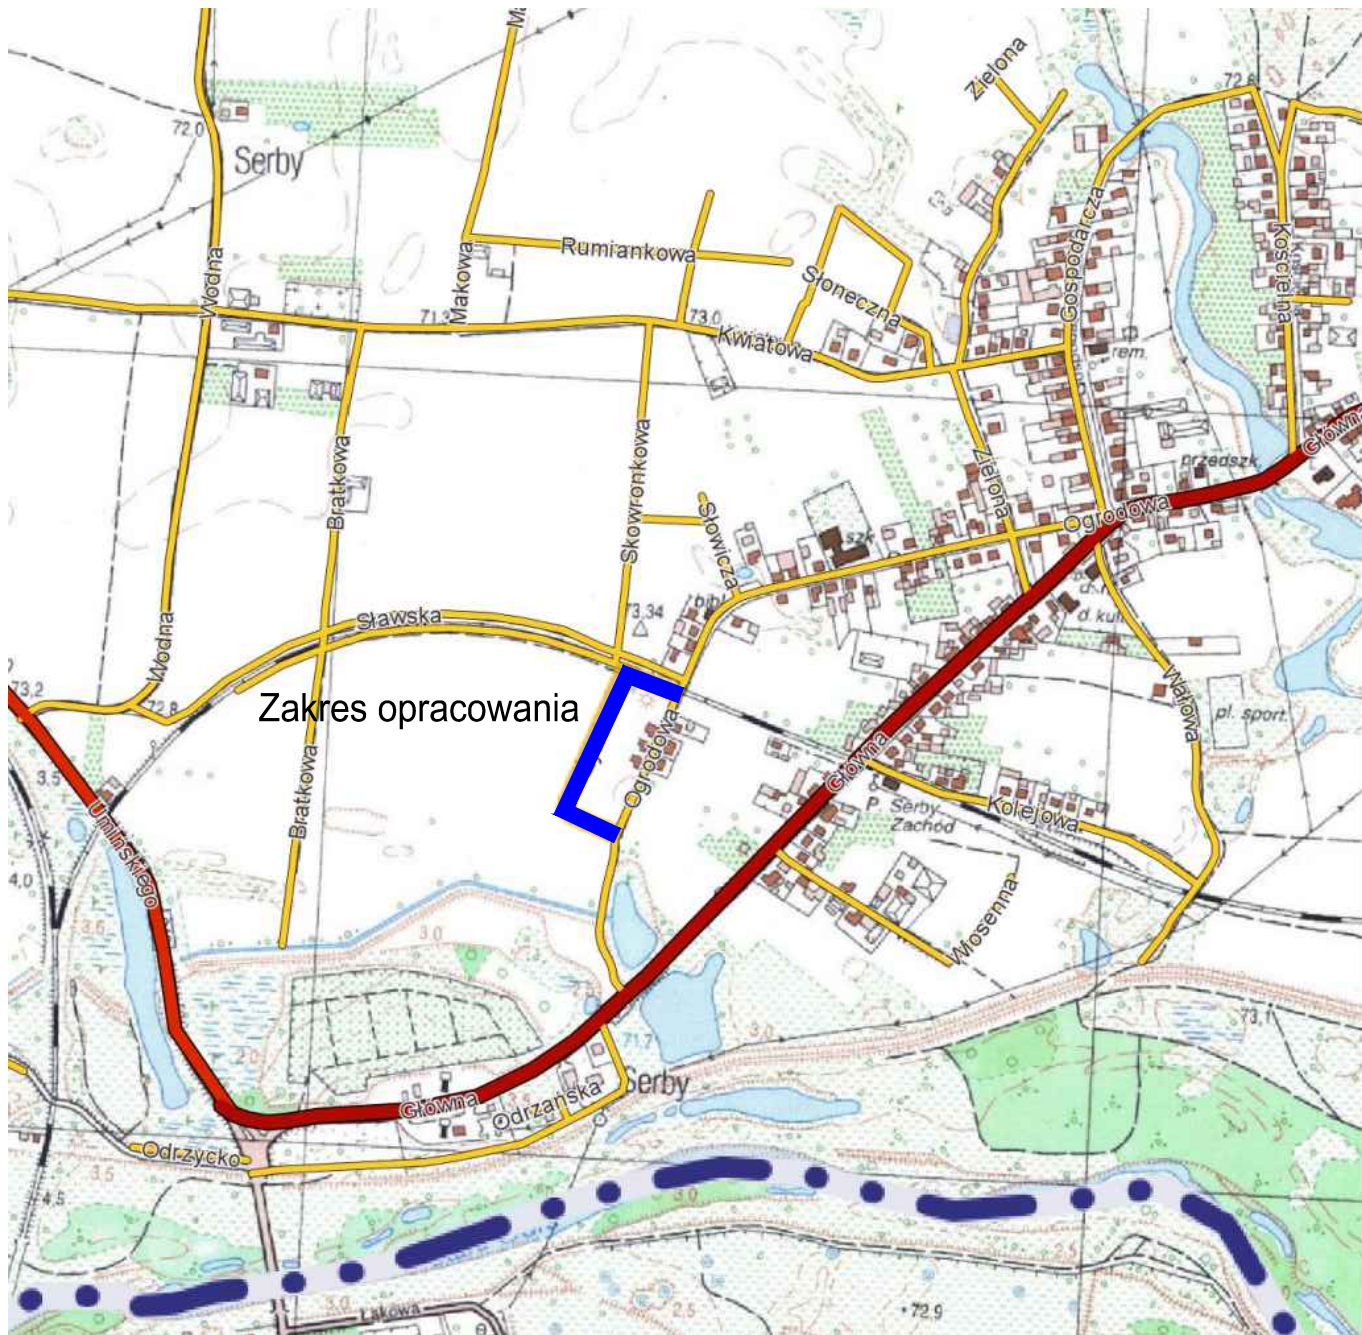


Skala 1:10 000

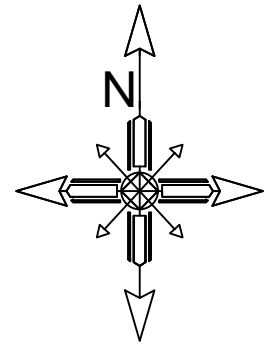

Zakres opracowania

PROGAMP

TEL. 666 612 633 E-MAIL: PAWELRATUS@WP.PL NIP: 973-084-59-21

Stadium: **OPRACOWANIE PLANU ORIENTACYJNY**
 Drogowa

Inwestor:
 Gmina Serby
 ul. Piaskowa 1
 25-060 Serby

Objekt:
**PRZEBUDOWA DROGI GMINNEJ - UL. ŻYTNIEJ
 (DZ. NR 206/27; 198; 206/45) W M. SERBY**

Adres inw.:
 ul. Piaskowa 1
 25-060 Serby
 m. Ruszowice

Przedmiot:
 PLAN ORIENTACYJNY

Zakres:	ul. Żytniej	drogi	Numer upr.	Podpis	Skala	1:10000
Uzasadnienie:	plan orientacyjny	drogi		Nr rys.		1.0
				Data		08/2019