
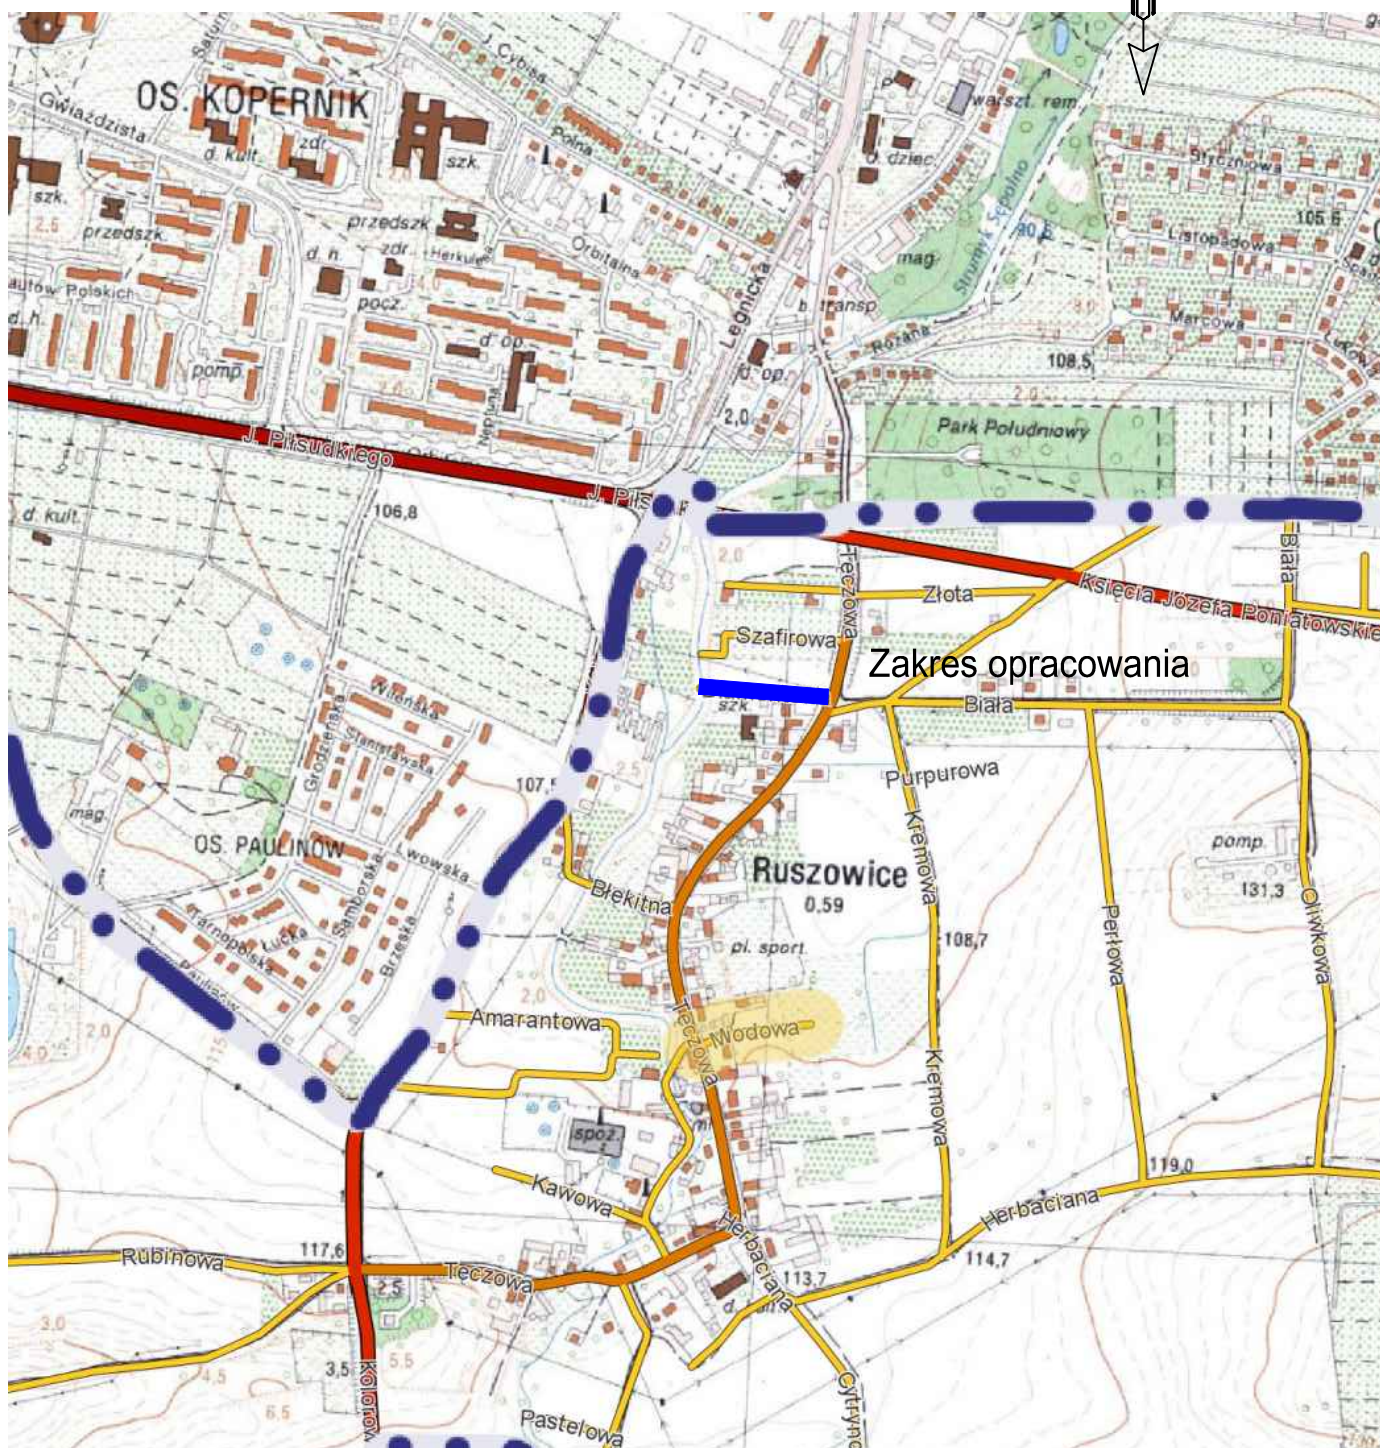


Skala 1:10 000

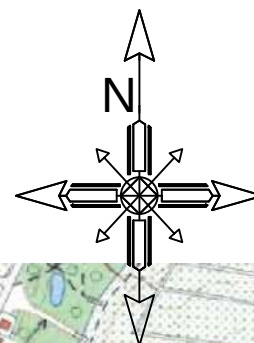

		"PROGAMP" PAWEŁRATUS		TEL. 666 612 633		E-MAIL: PAWEŁRATUS@WP.PL		NIP: 973-084-59-21		
Stadium:		PROJEKT ZMIANY STAŁEJ ORGANIZACJI RUCHU						Inwestor: Gmina Głog ¹ w ul. Piaskowa 1 67-200 Głog ¹ w		
Branża:		DROGOWA								
Objekt:		PRZEBUDOWA DROGI GMINNEJ - UL. DIAMENTOWEJ (DZ. NR 688) W M. RUSZOWICE						Adres inw.: powiat głogowski gmina Głog ¹ w m. Ruszowice		
Przedmiot:		PLAN ORIENTACYJNY								
Zakres:	Imię, nazwisko			Specjalność		Numer upr.		Podpis	Skala	1:10000
Opracował:	mgr inż. Paweł Ratus			drogi				Nr rys.	1.0	
								Data	08/2019	