
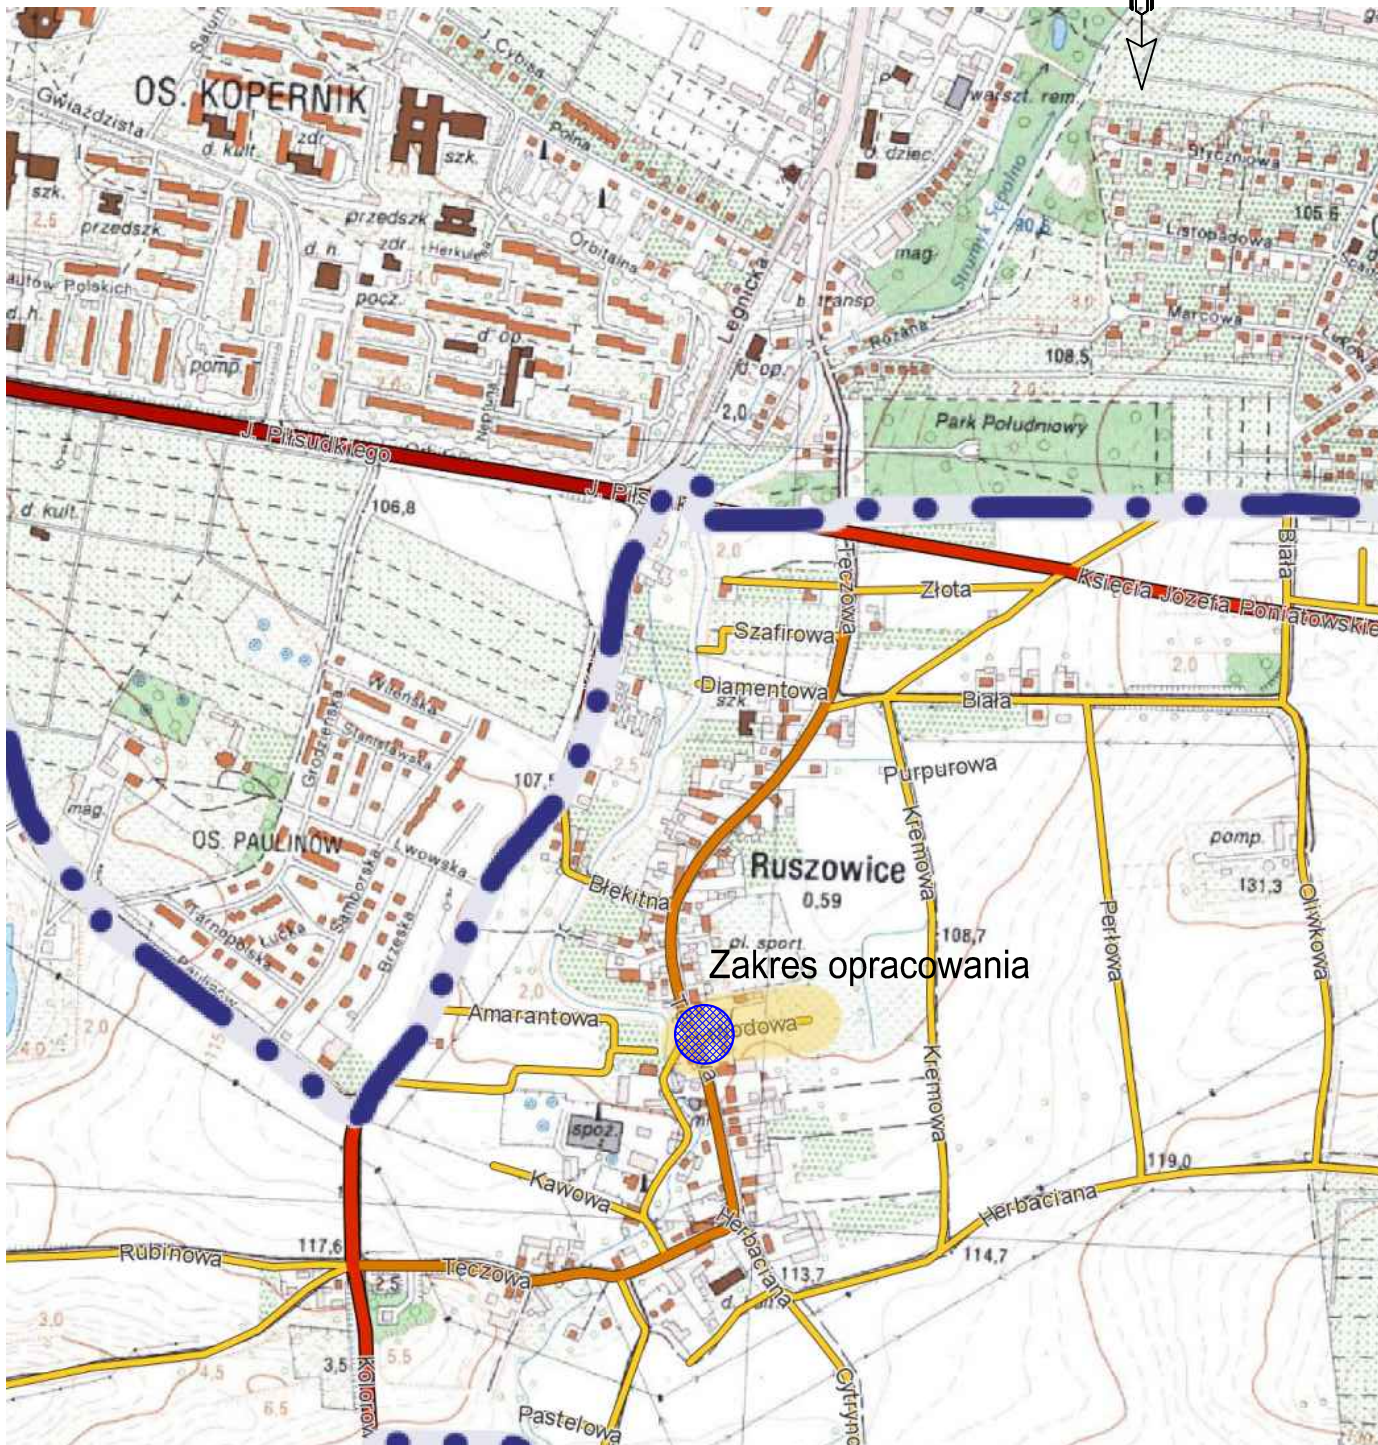


Skala 1:10 000

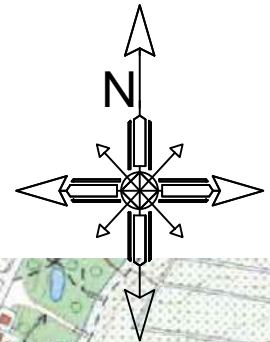

		TEL. 666 612 633 E-MAIL: PAWELRATUS@WP.PL NIP: 973-084-59-21	
Stadium: REMONT ODCINKA DRUGI GMINNEJ - UL. MIODOWEJ (DZ. NR 263; 265/5) W M. RUSZOWICE		Inwestor: Sp. z o.o. ul. Piaskowa 1 11-000 Ruszowice	
Obiekt:		Adres inw.: ul. Piaskowa 1 11-000 Ruszowice	
Przedmiot:		PLAN ORIENTACYJNY	
Zakres:	ul. Miodowa	Numer upr.	Podpis
Uzasadnienie:	drogi	Nr rys.	Skala
			1:10000
			1.0
			Data
			08/2019