
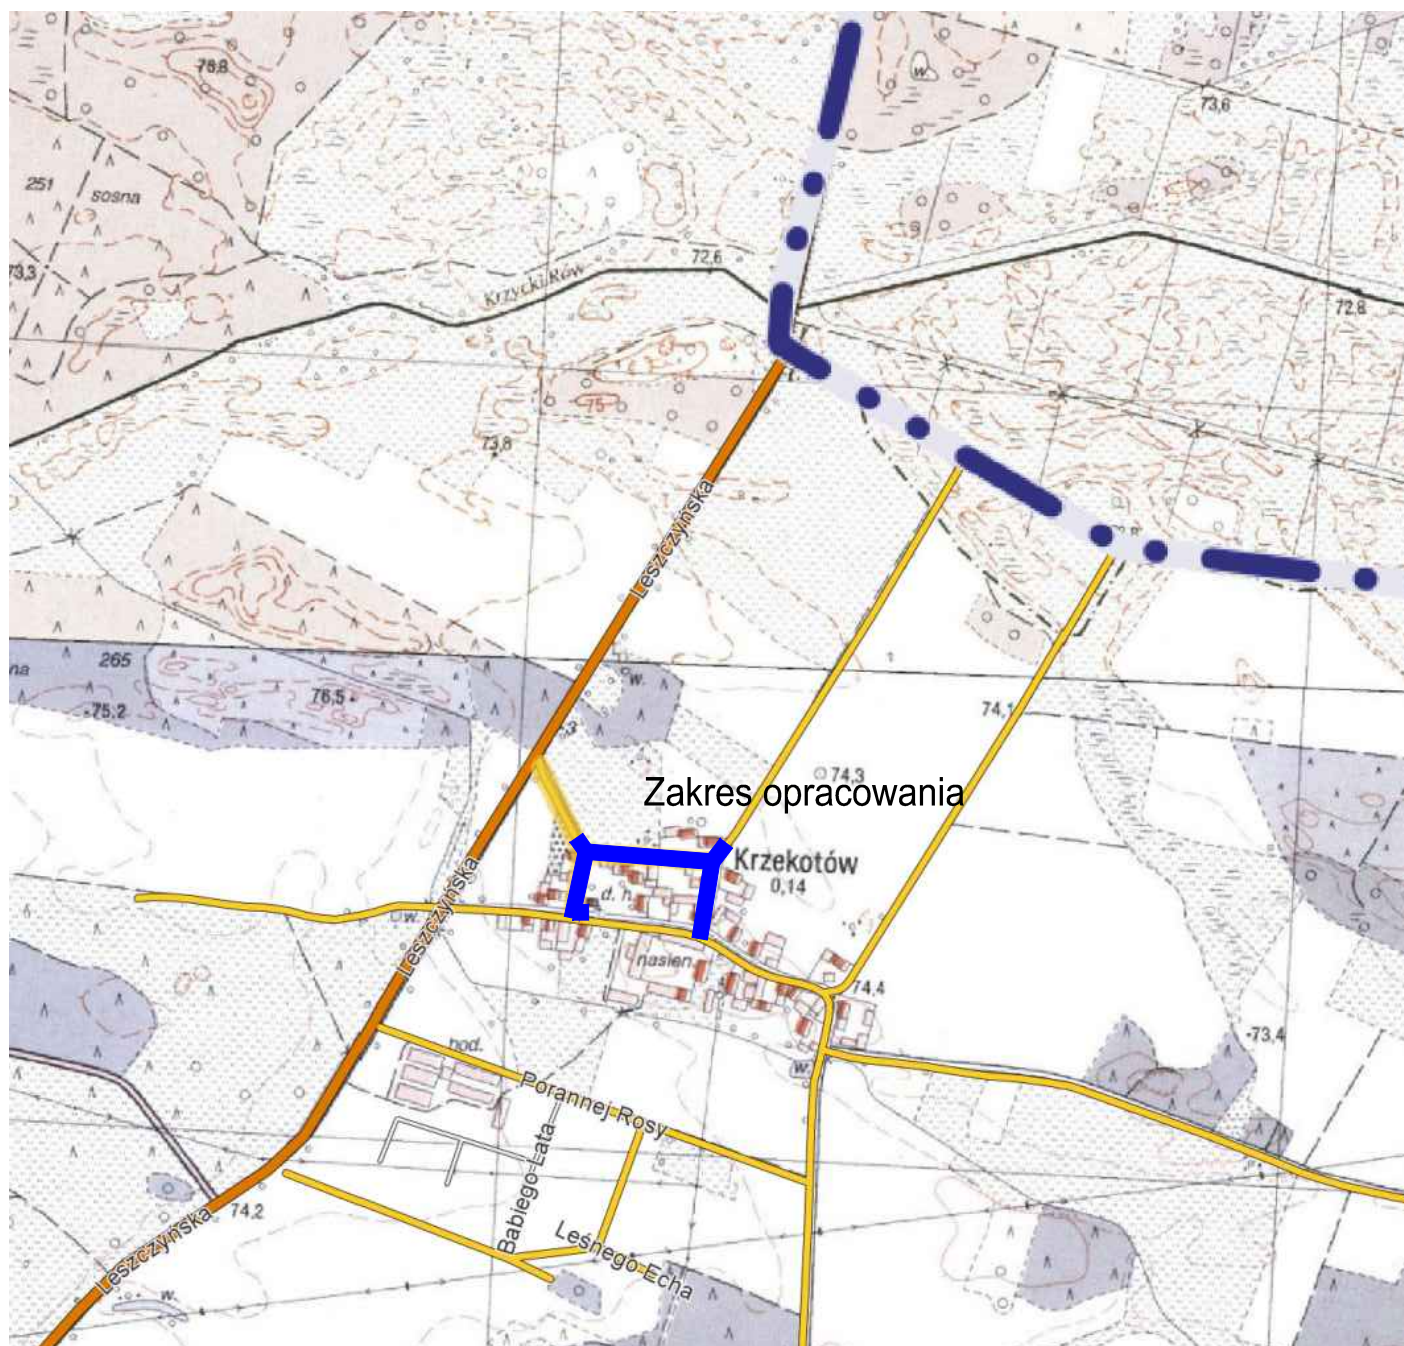


Skala 1:10 000

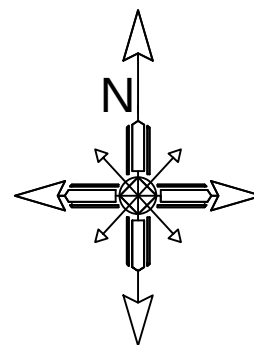

TEL. 666 612 633

"PROGAMP" PAWEGRATUŚ

E-MAIL: PAWEGRATUŚ@WP.PL

NIP: 973-084-59-21

Stadium: DOKUMENTACJA TECHNICZNA				Inwestor: Gmina Głog ¹ w ul. Piaskowa 1 67-200 Głog ¹ w		
Branża: DROGOWA						
Obiekt: PRZEBUDOWA DROGI GMINNEJ (DZ. NR 132; 131; 127) Z UTWARDZENIEM TERENU NA DZ. NR 40/2 W M. KRZEKOTÓW				Adres inw.: powiat głogowski gmina Głog ¹ w m. Krzekot ¹ w		
Przedmiot: PLAN ORIENTACYJNY						
Zakres:	Imię, nazwisko	Specjalność	Numer upr.	Podpis	Skala	1:10000
Opracował:	mgr inż. Paweł Ratuś	drogi			Nr rys.	1.0
					Data	