
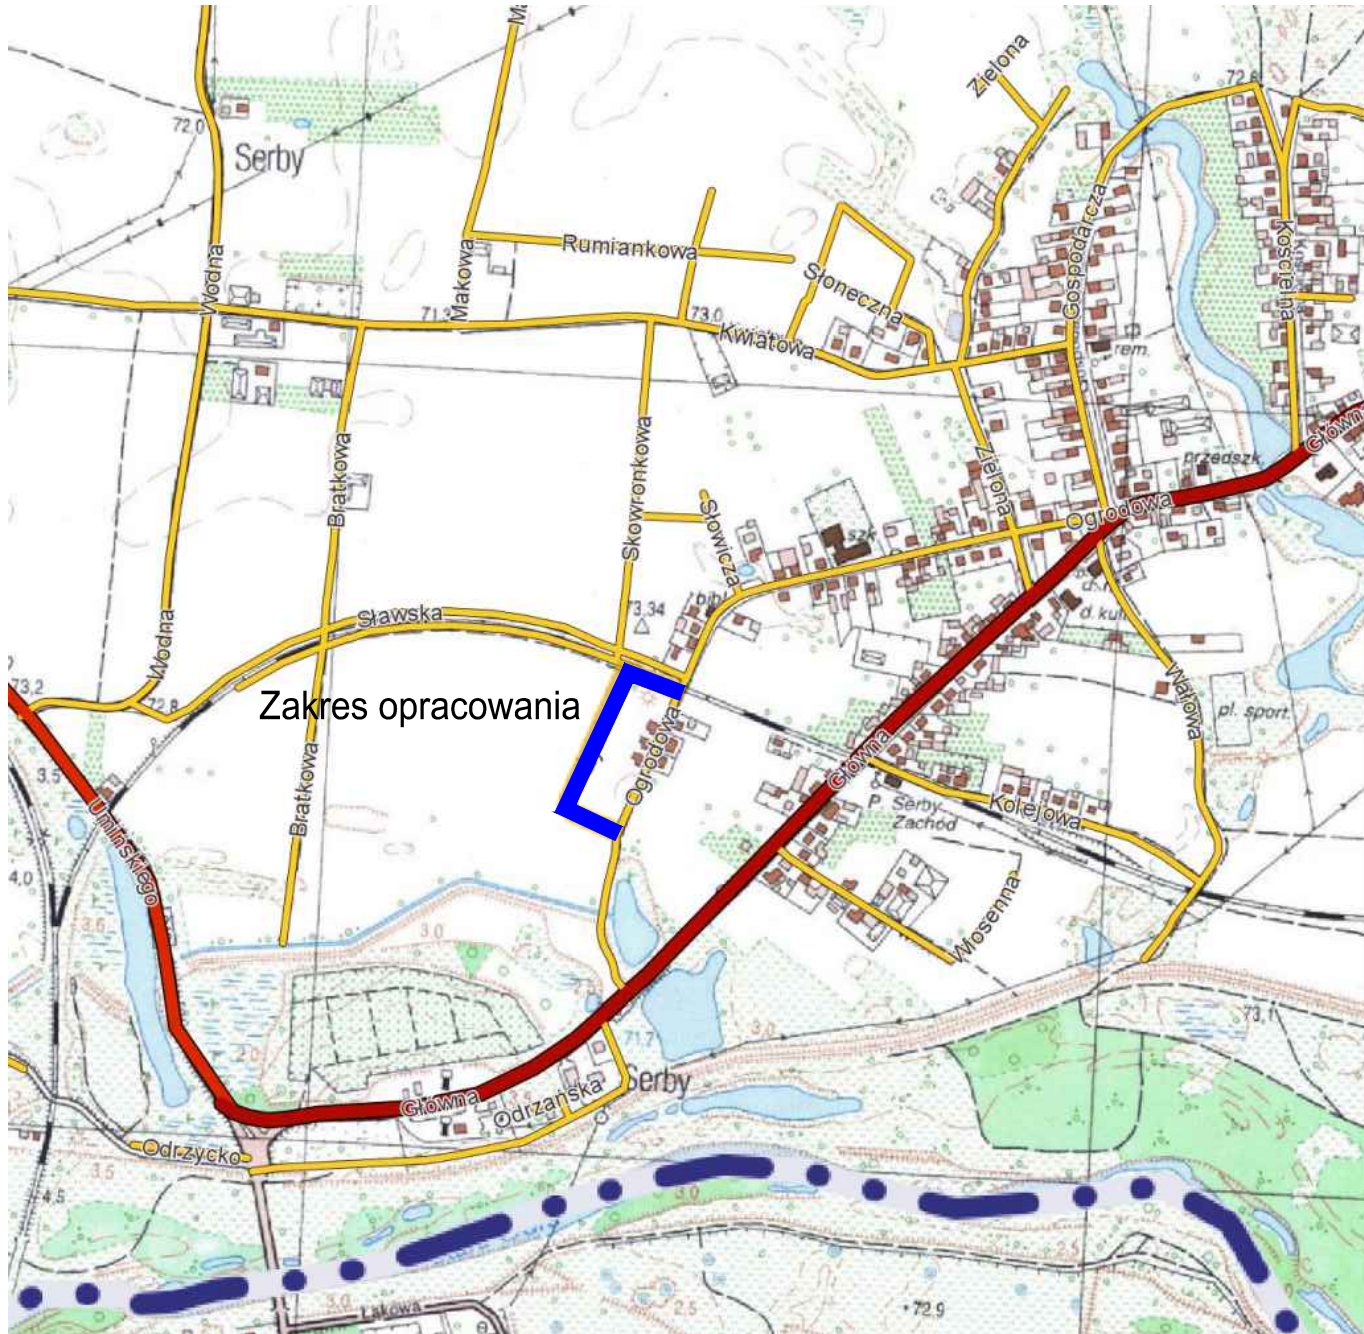


Skala 1:10 000

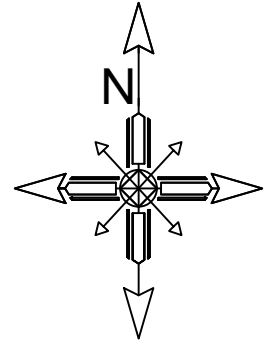

PROGAMP

TEL. 666 612 633 E-MAIL: PAWELRATUS@WP.PL NIP: 973-084-59-21

Stadium: DOKUMENTACJA TECHNICZNA
 Oraz ak: DROGOWA

Inwestor:
 O(a aOy *5,
 ul. Piaskowa 1
 i i B eOy *5,

Obiekt:
**PRZEBUDOWA DROGI GMINNEJ - UL. ŻYTNIEJ
 (DZ. NR 206/27; 198; 206/45) W M.SERBY**

Adres inw.:
] [, aA y * [, • \ a
 * { a aOy *5,
 m. Ruszowice

Przedmiot: PLAN ORIENTACYJNY

Zakres:	Q a B a e , a \ [U \ ^ B a]	Numer upr.	Podpis	Skala	1:10000
U] a e , a k	{ * \ a B a e ^ y a e	drogi		Nr rys.		1.0
				Data		