
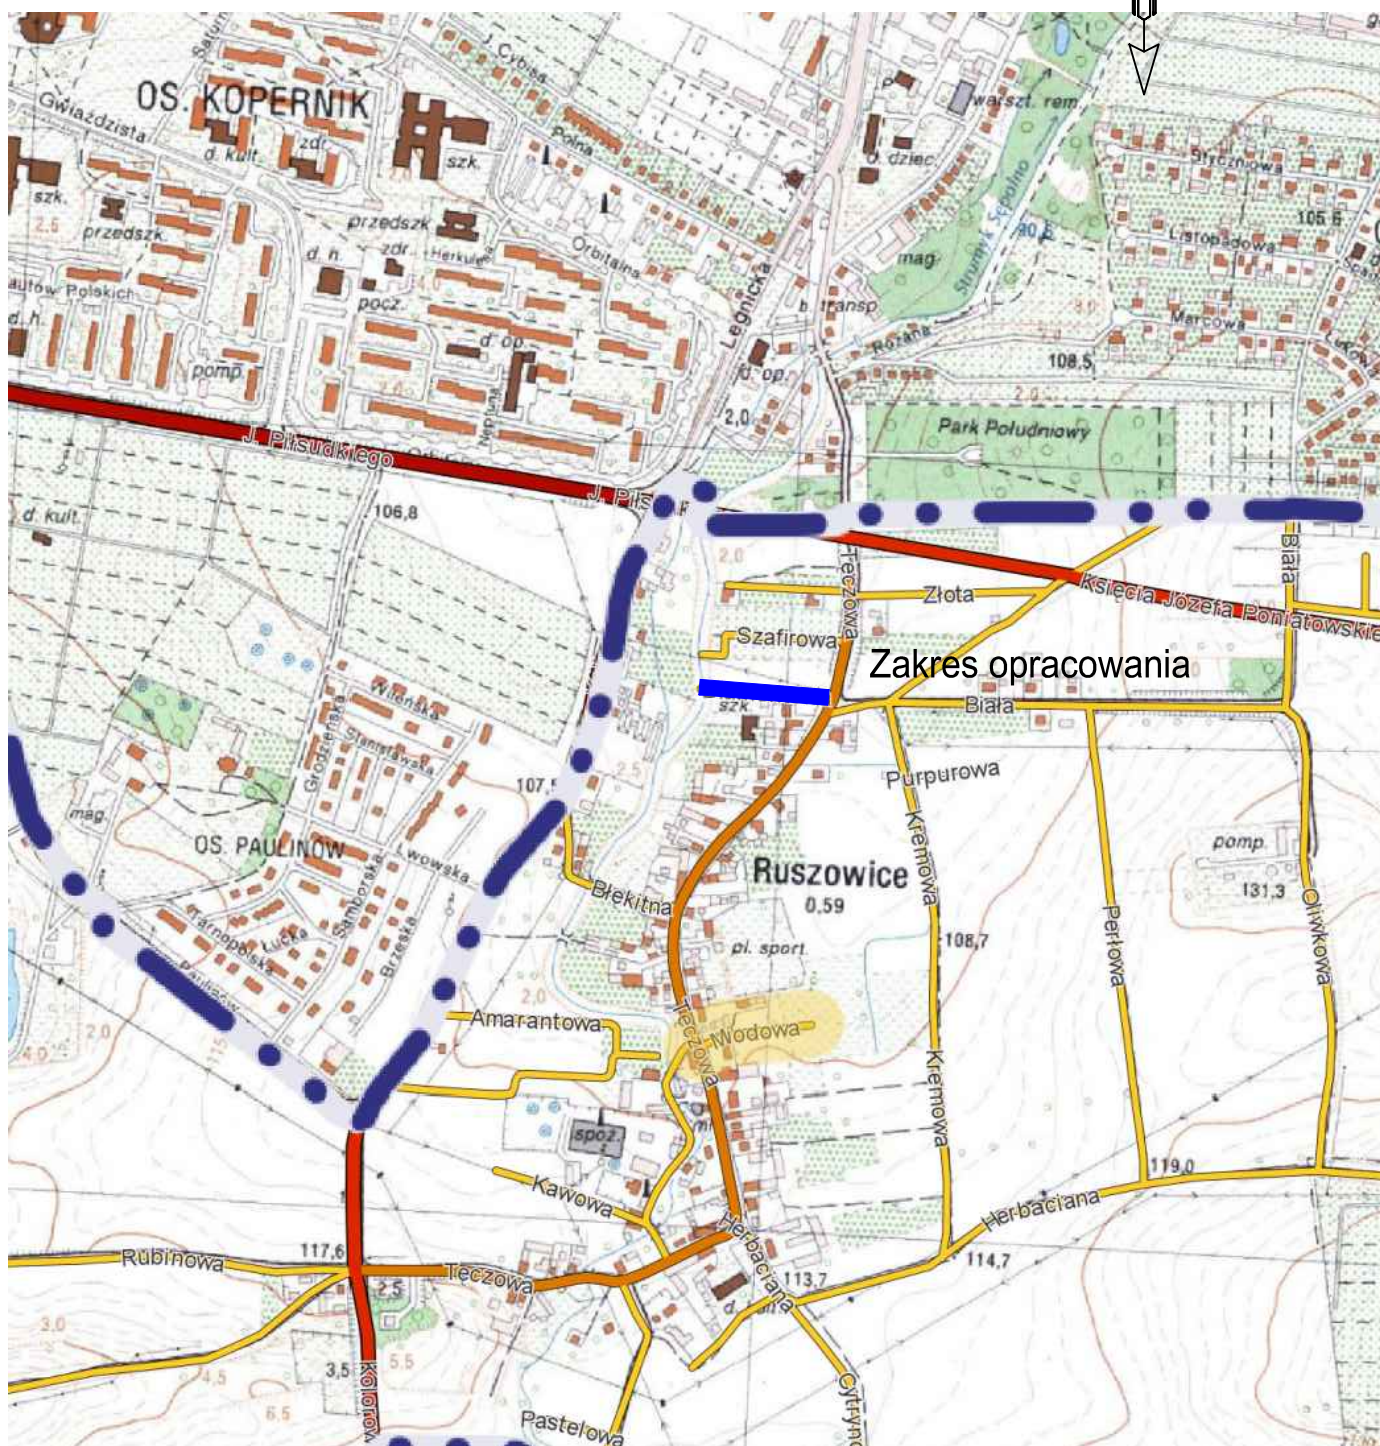


Skala 1:10 000

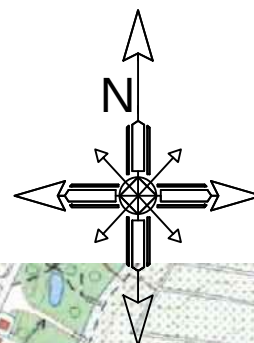

		"PROGAMP" PAWEŁRATUŚ				TEL. 666 612 633		E-MAIL: PAWEŁRATUŚ@WP.PL		NIP: 973-084-59-21			
Stadium: DOKUMENTACJA TECHNICZNA						Inwestor: Gmina Głogów ul. Piaskowa 1 67-200 Głogów							
Branża: DROGOWA													
Obiekt: PRZEBUDOWA DROGI GMINNEJ - UL. DIAMENTOWEJ (DZ. NR 688) W M. RUSZOWICE						Adres inw.: powiat głogowski gmina Głogów m. Ruszowice							
Przedmiot: PLAN ORIENTACYJNY													
Zakres:		Imię, nazwisko		Specjalność		Numer upr.		Podpis		Skala		1:10000	
Opracował:		mgr inż. Paweł Ratuś		drogi						Nr rys.		1.0	
										Data		08/2019	