
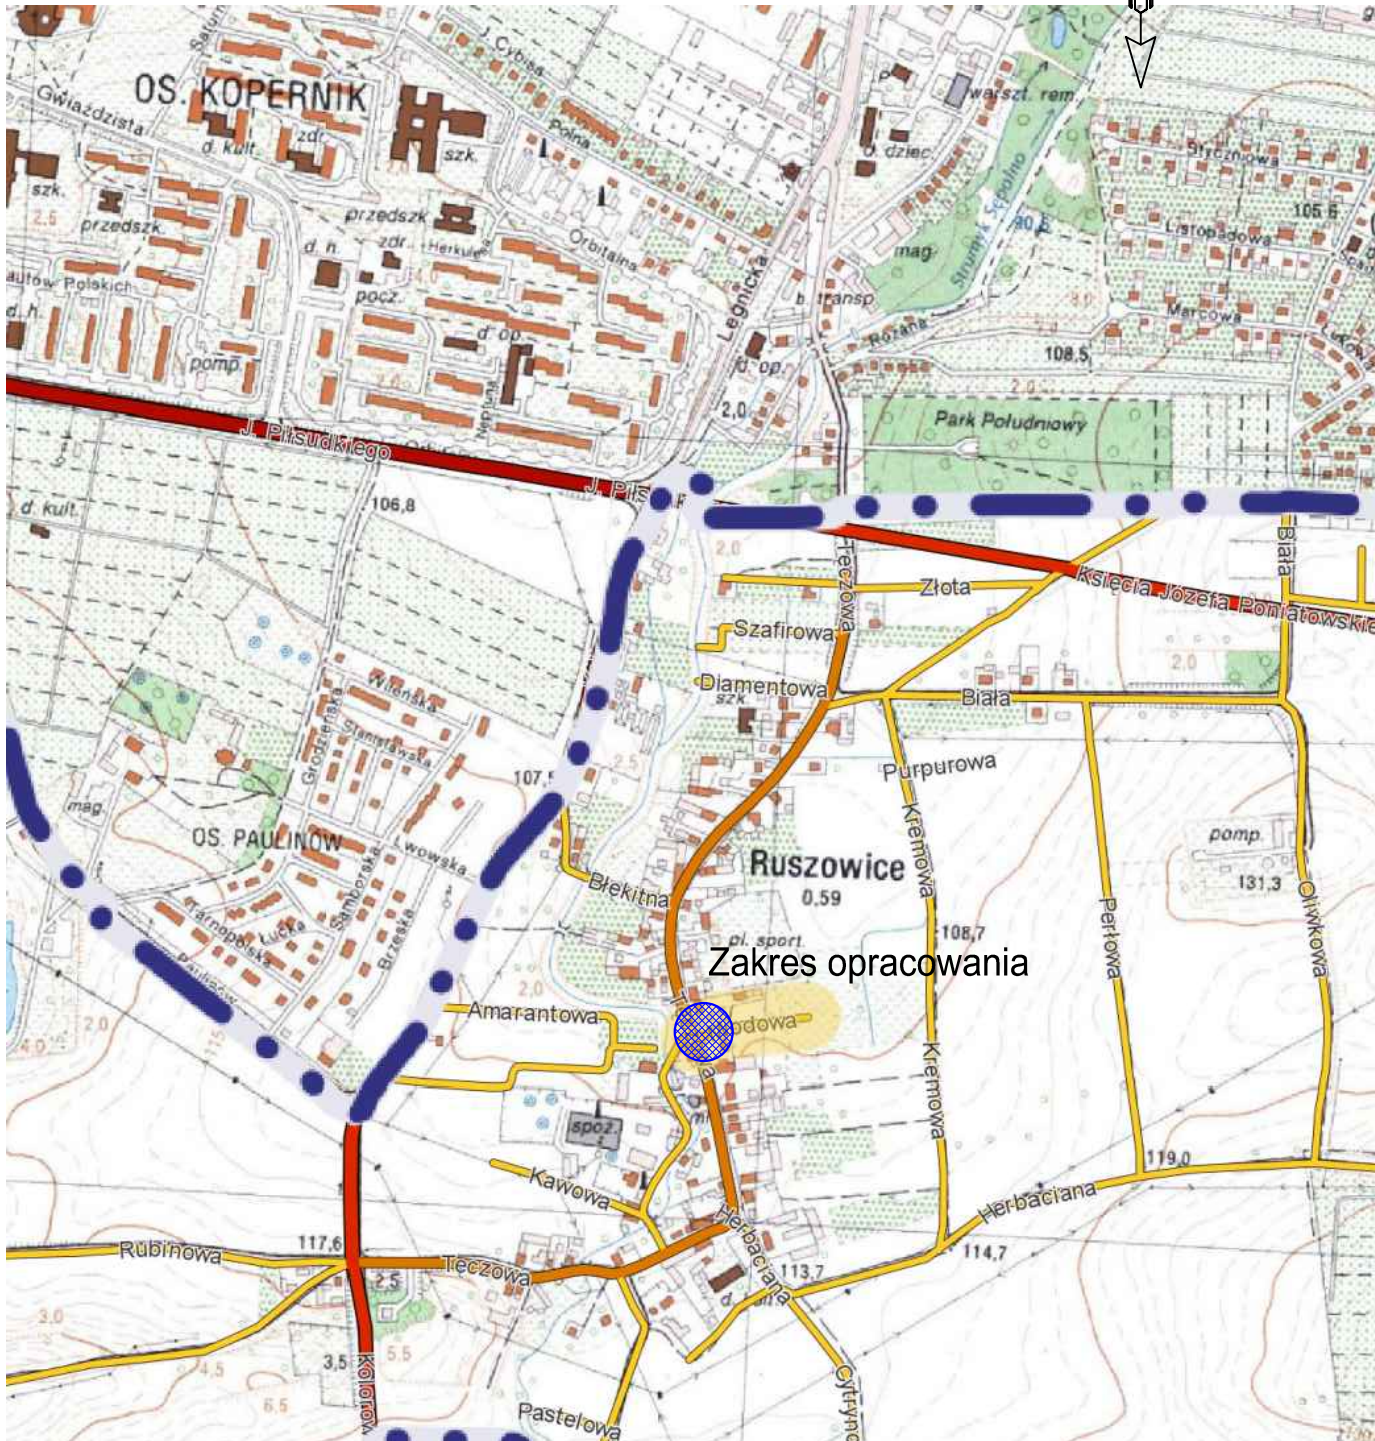


Skala 1:10 000

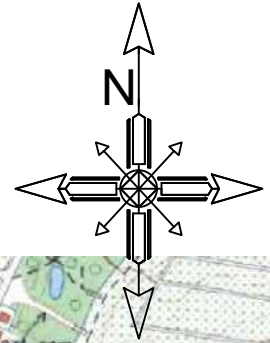

		TEL. 666 612 633 E-MAIL: PAWELRATUS@WP.PL NIP: 973-084-59-21	
Stadium: DOKUMENTACJA TECHNICZNA		Inwestor:	
Obiekt:		Adres inw.:	
Przedmiot:		m. RUSZOWICE	
Zakres:		Numer upr.	
Uzasadnienie:		Podpis	
Drogi		Skala	
Plan orientacyjny		Skala 1:10000	
Drogi		Nr rys.	
Drogi		Data	
Drogi		1.0	