


LEGENDA:

- PROJ. KRAWĘŻNIK BETONOWY 30X15CM UŁOŻONY "NA PŁASK"
- PROJ. OBRZEŻE BETONOWE 30X8CM
- PROJ. NAWIERZCHNIA DROGI - BETONOWA KOSTKA BRUKOWA GR. 8CM SZARA
NA 5CM PODSYPCE CEM. - PIASK. 1:4
I 25CM PODBUDOWIE Z KRUSZYWA ŁAMANEGO STAB. MECHANICZNIE 0/31,5MM
- PROJ. NAWIERZCHNIA ZJAZDÓW - BETONOWA KOSTKA BRUKOWA GR. 8CM CZERWONA
NA 5CM PODSYPCE CEM. - PIASK. 1:4
I 20CM PODBUDOWIE Z KRUSZYWA ŁAMANEGO STAB. MECHANICZNIE 0/31,5MM
- PROJ. NAWIERZCHNIA DOJŚĆ DO FURTEK - BETONOWA KOSTKA BRUKOWA GR. 8CM SZARA
NA 5CM PODSYPCE CEM. - PIASK. 1:4
I 20CM PODBUDOWIE Z KRUSZYWA ŁAMANEGO STAB. MECHANICZNIE 0/31,5MM
- PROJ. UPORZĄDKOWANIE TERENU Z HUMUSOWANIEM GR.20CM I OBSIANIEM MIESZANKĄ TRAW

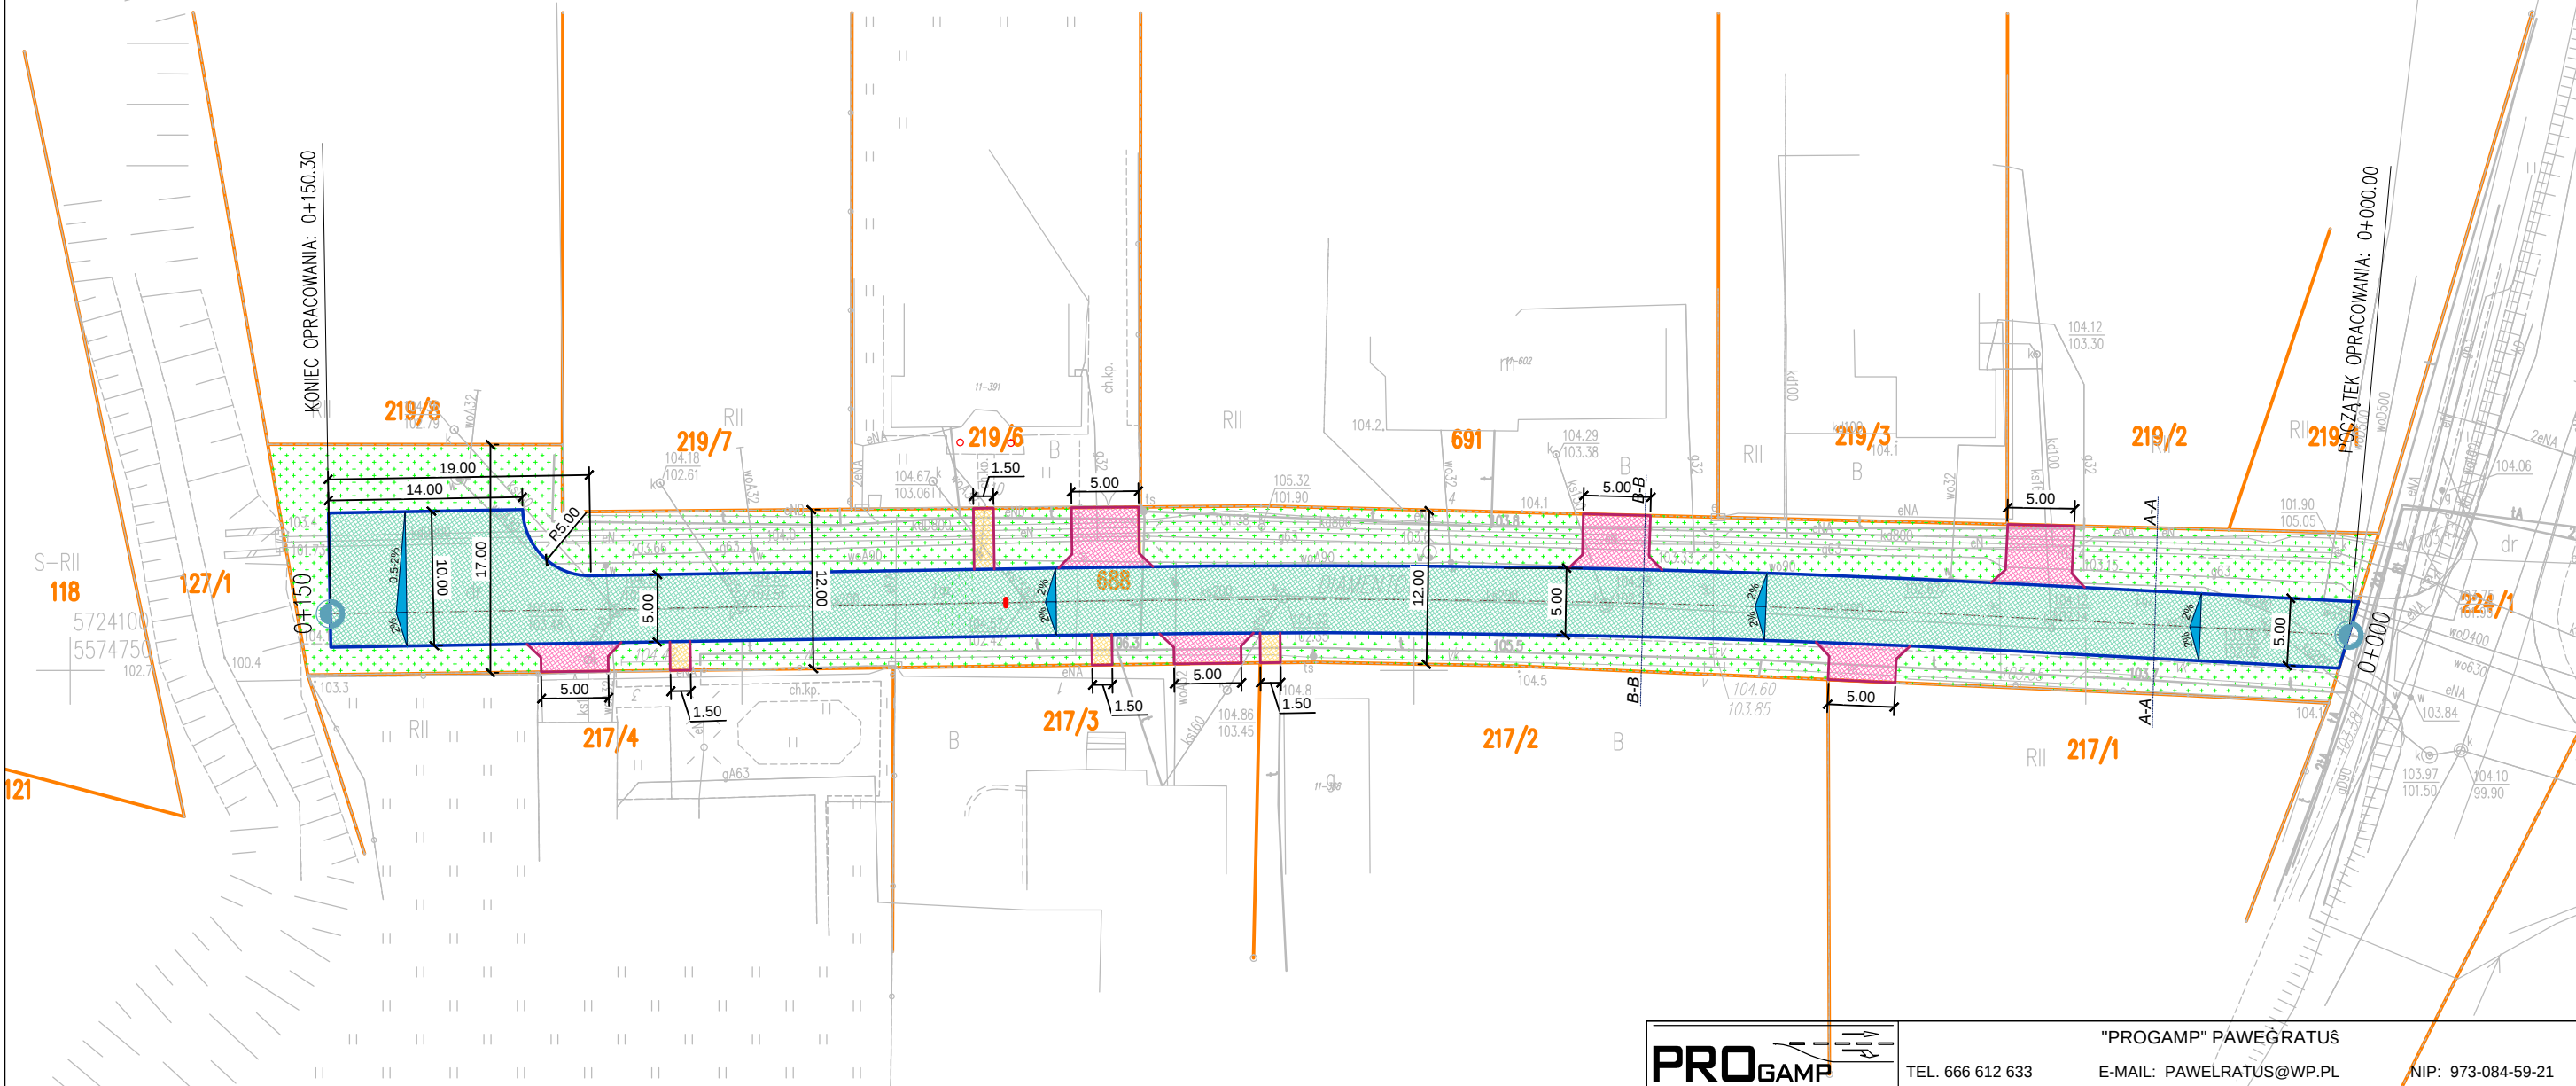

		"PROGAMP" PAWEŁRATUŚ				TEL. 666 612 633		E-MAIL: PAWEŁRATUŚ@WP.PL		NIP: 973-084-59-21	
Stadium:		DOKUMENTACJA TECHNICZNA						Inwestor: Gmina Głogów ul. Piaskowa 1 67-200 Głogów			
Branża:		DROGOWA									
Obiekt:		PRZEBUDOWA DROGI GMINNEJ - UL. DIAMENTOWEJ (DZ. NR 688) W M. RUSZOWICE									
Przedmiot:		PROJEKT ZAGOSPODAROWANIA TERENU						Adres inw.: powiat głogowski gmina Głogów m. Ruszowice			
Zakres:	Imię i nazwisko			Specjalność		Numer upr.		Podpis	Skala	1:500	
Opracował:	mgr inż. Paweł Ratuś			drogi					Nr rys.	2.0	
									Data	08/2019	