
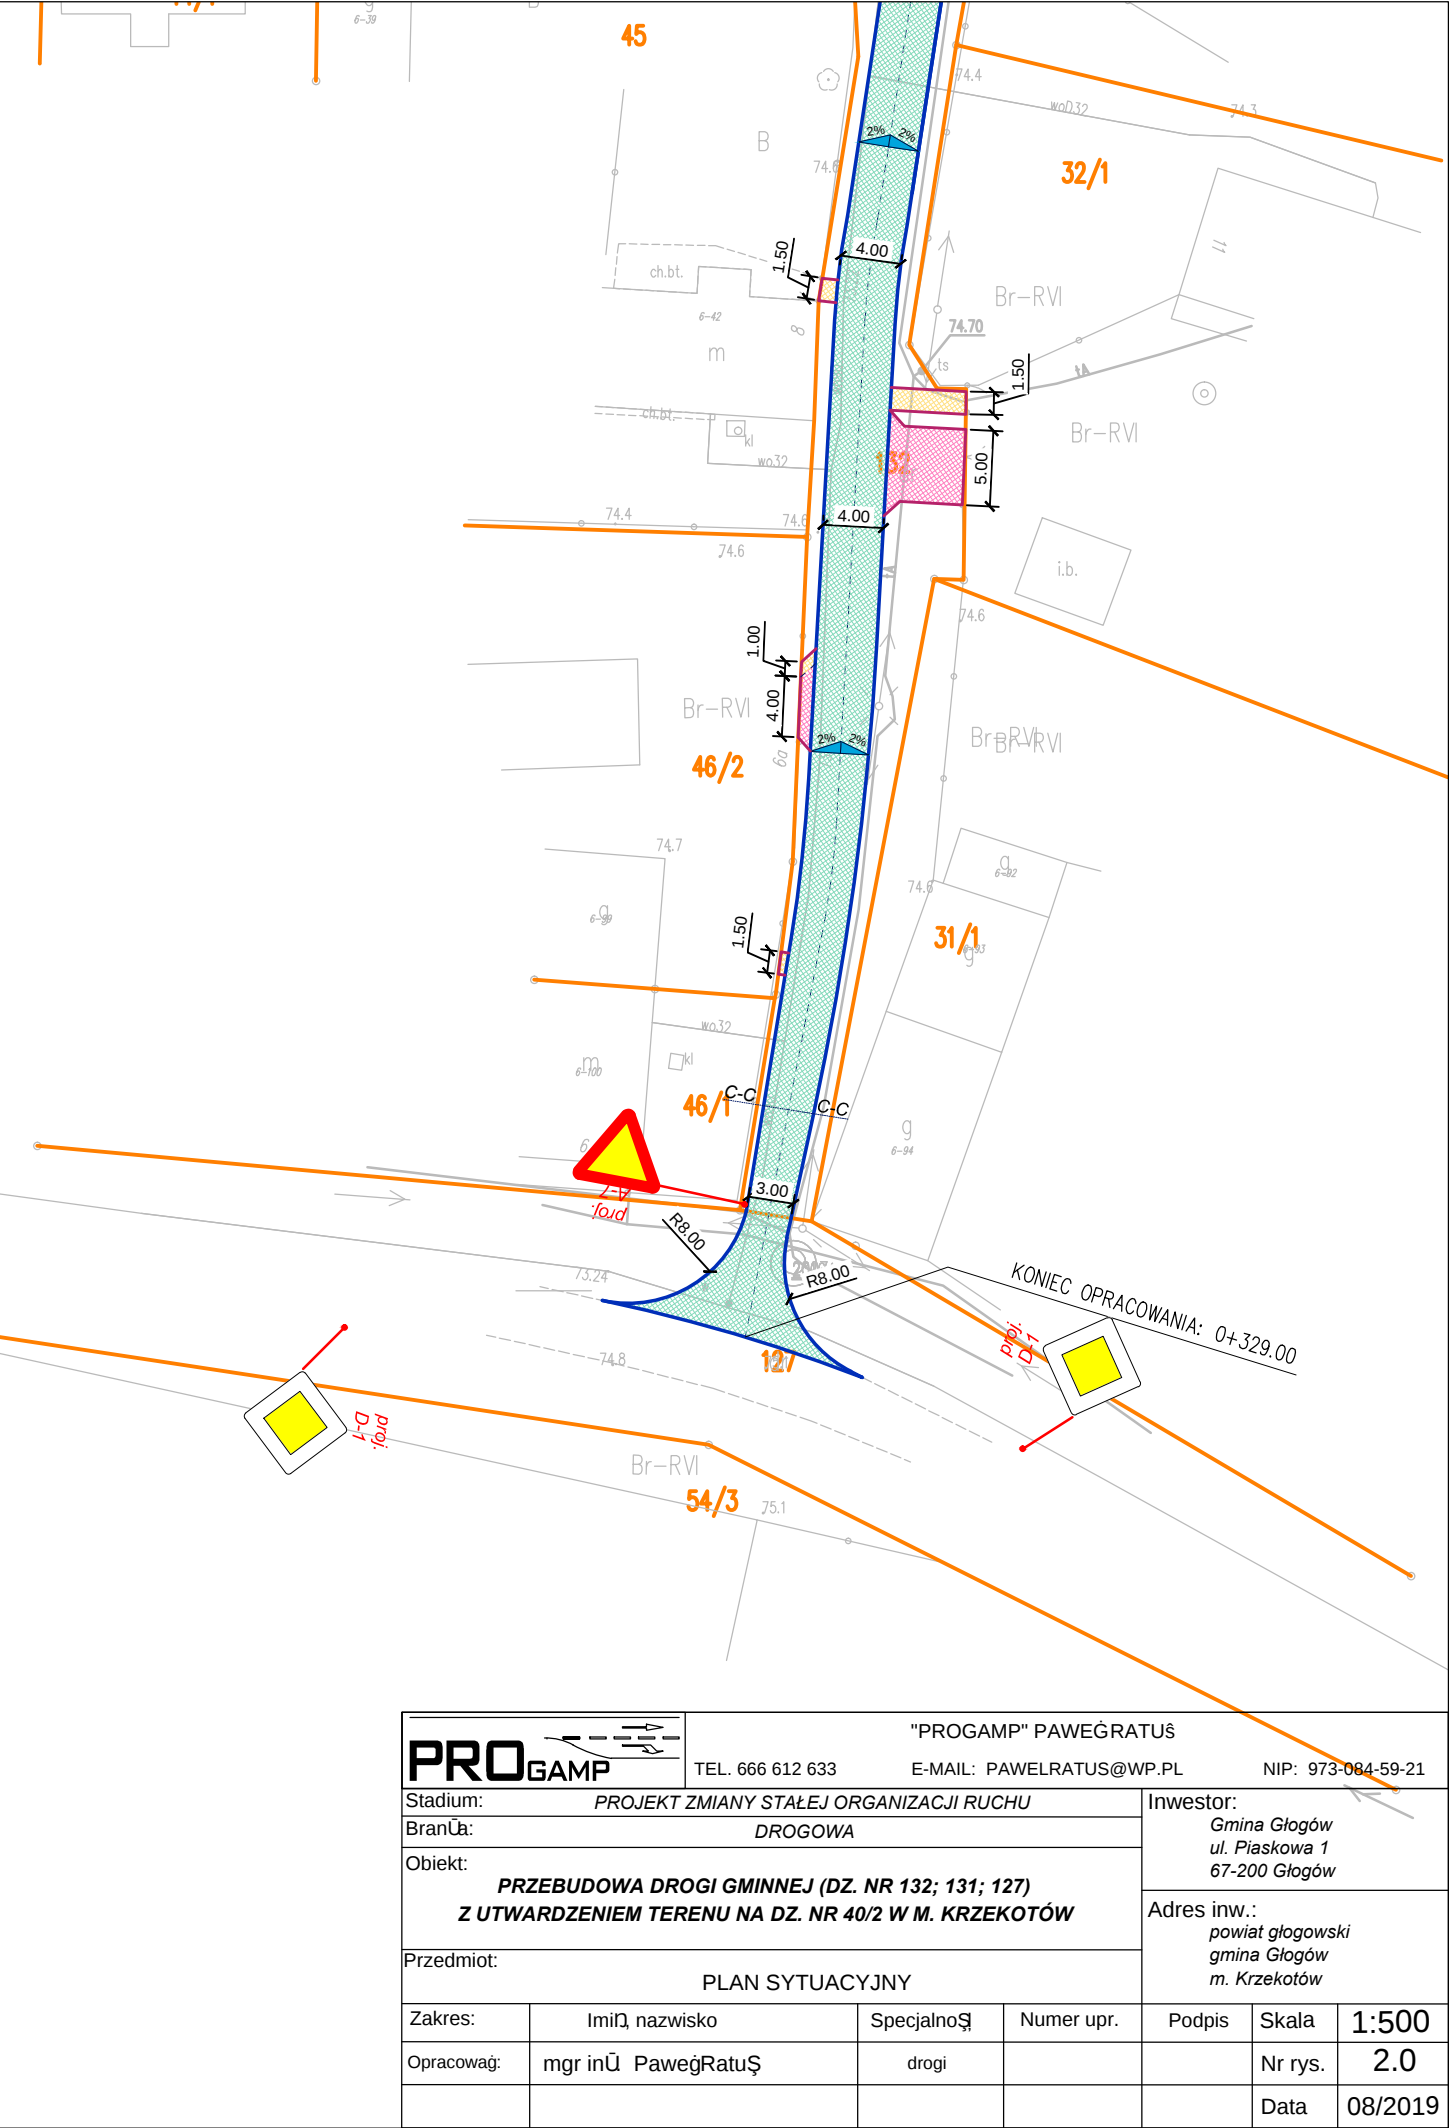


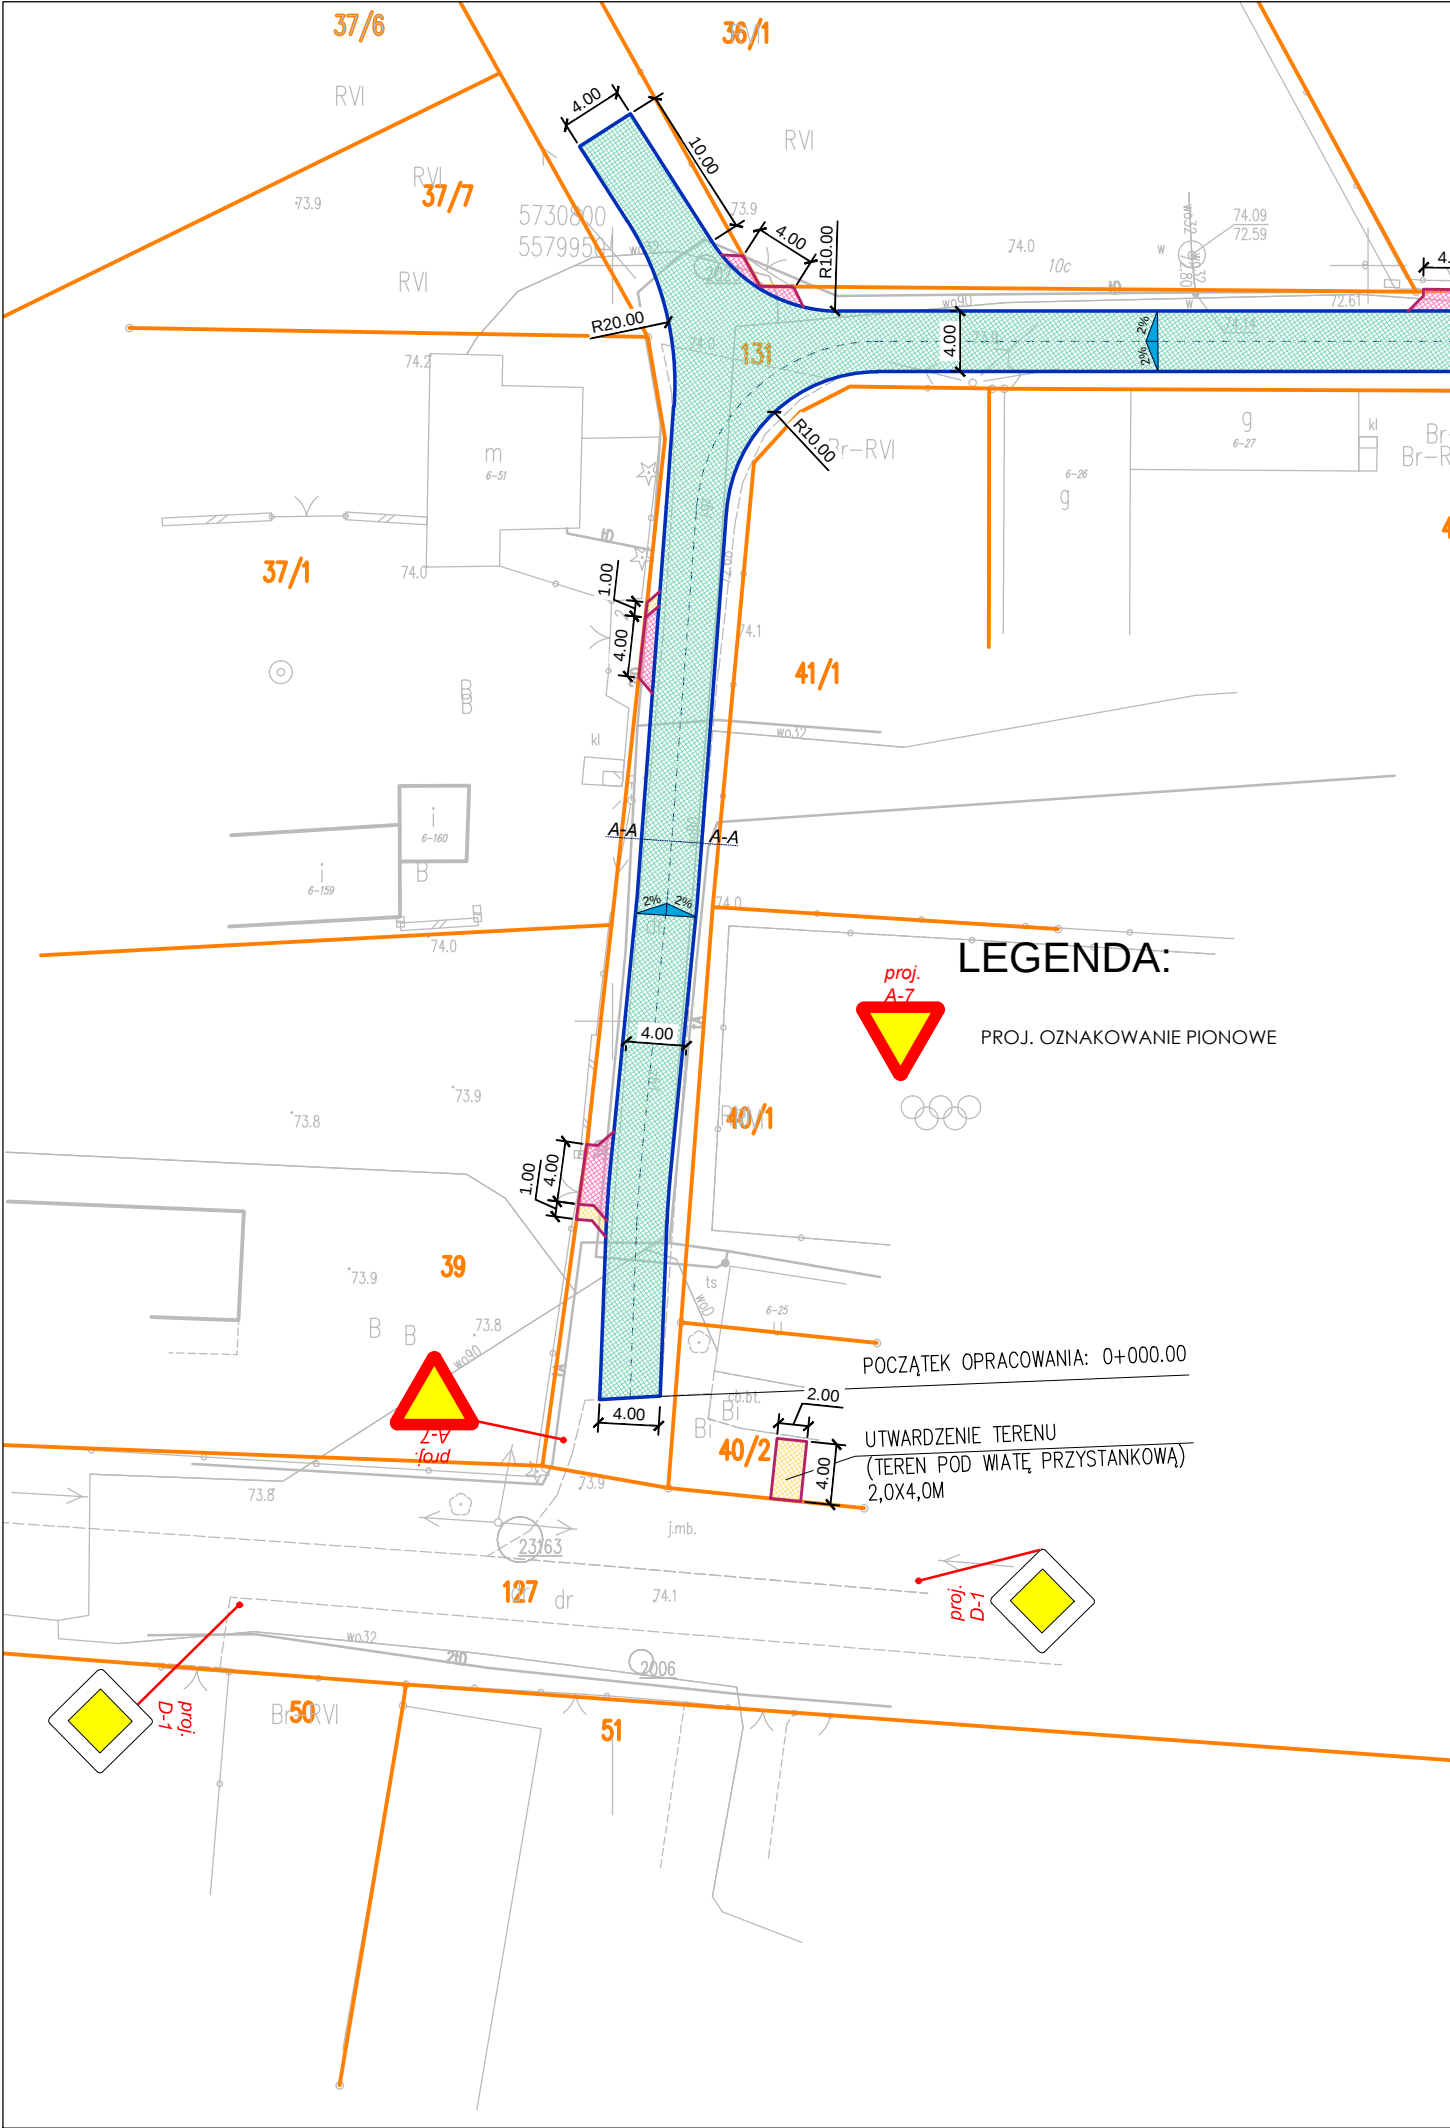

		"PROGAMP" PAWEŁRATUŚ					
TEL. 666 612 633		E-MAIL: PAWEŁRATUS@WP.PL			NIP: 973-084-59-21		
Stadium: <i>PROJEKT ZMIANY STAŁEJ ORGANIZACJI RUCHU</i>					Inwestor: <i>Gmina Głogów ul. Piaskowa 1 67-200 Głogów</i>		
Branża: <i>DROGOWA</i>							
Objekt: <i>PRZEBUDOWA DROGI GMINNEJ (DZ. NR 132; 131; 127) Z UTWARDZENIEM TERENU NA DZ. NR 40/2 W M. KRZĘKOTÓW</i>					Adres inw.: <i>powiat głogowski gmina Głogów m. Krzekotów</i>		
Przedmiot: PLAN SYTUACYJNY							
Zakres:	Imię, nazwisko		Specjalność	Numer upr.	Podpis	Skala	1:500
Opracował:	mgr inż. Paweł Ratus		drogi			Nr rys.	2.0
						Data	08/2019