LEGENDA:

A-7 istn. — ISTN. OZNAKOWANIE PIONOWE

proj. D-41 — PROJ. OZNAKOWANIE PIONOWE

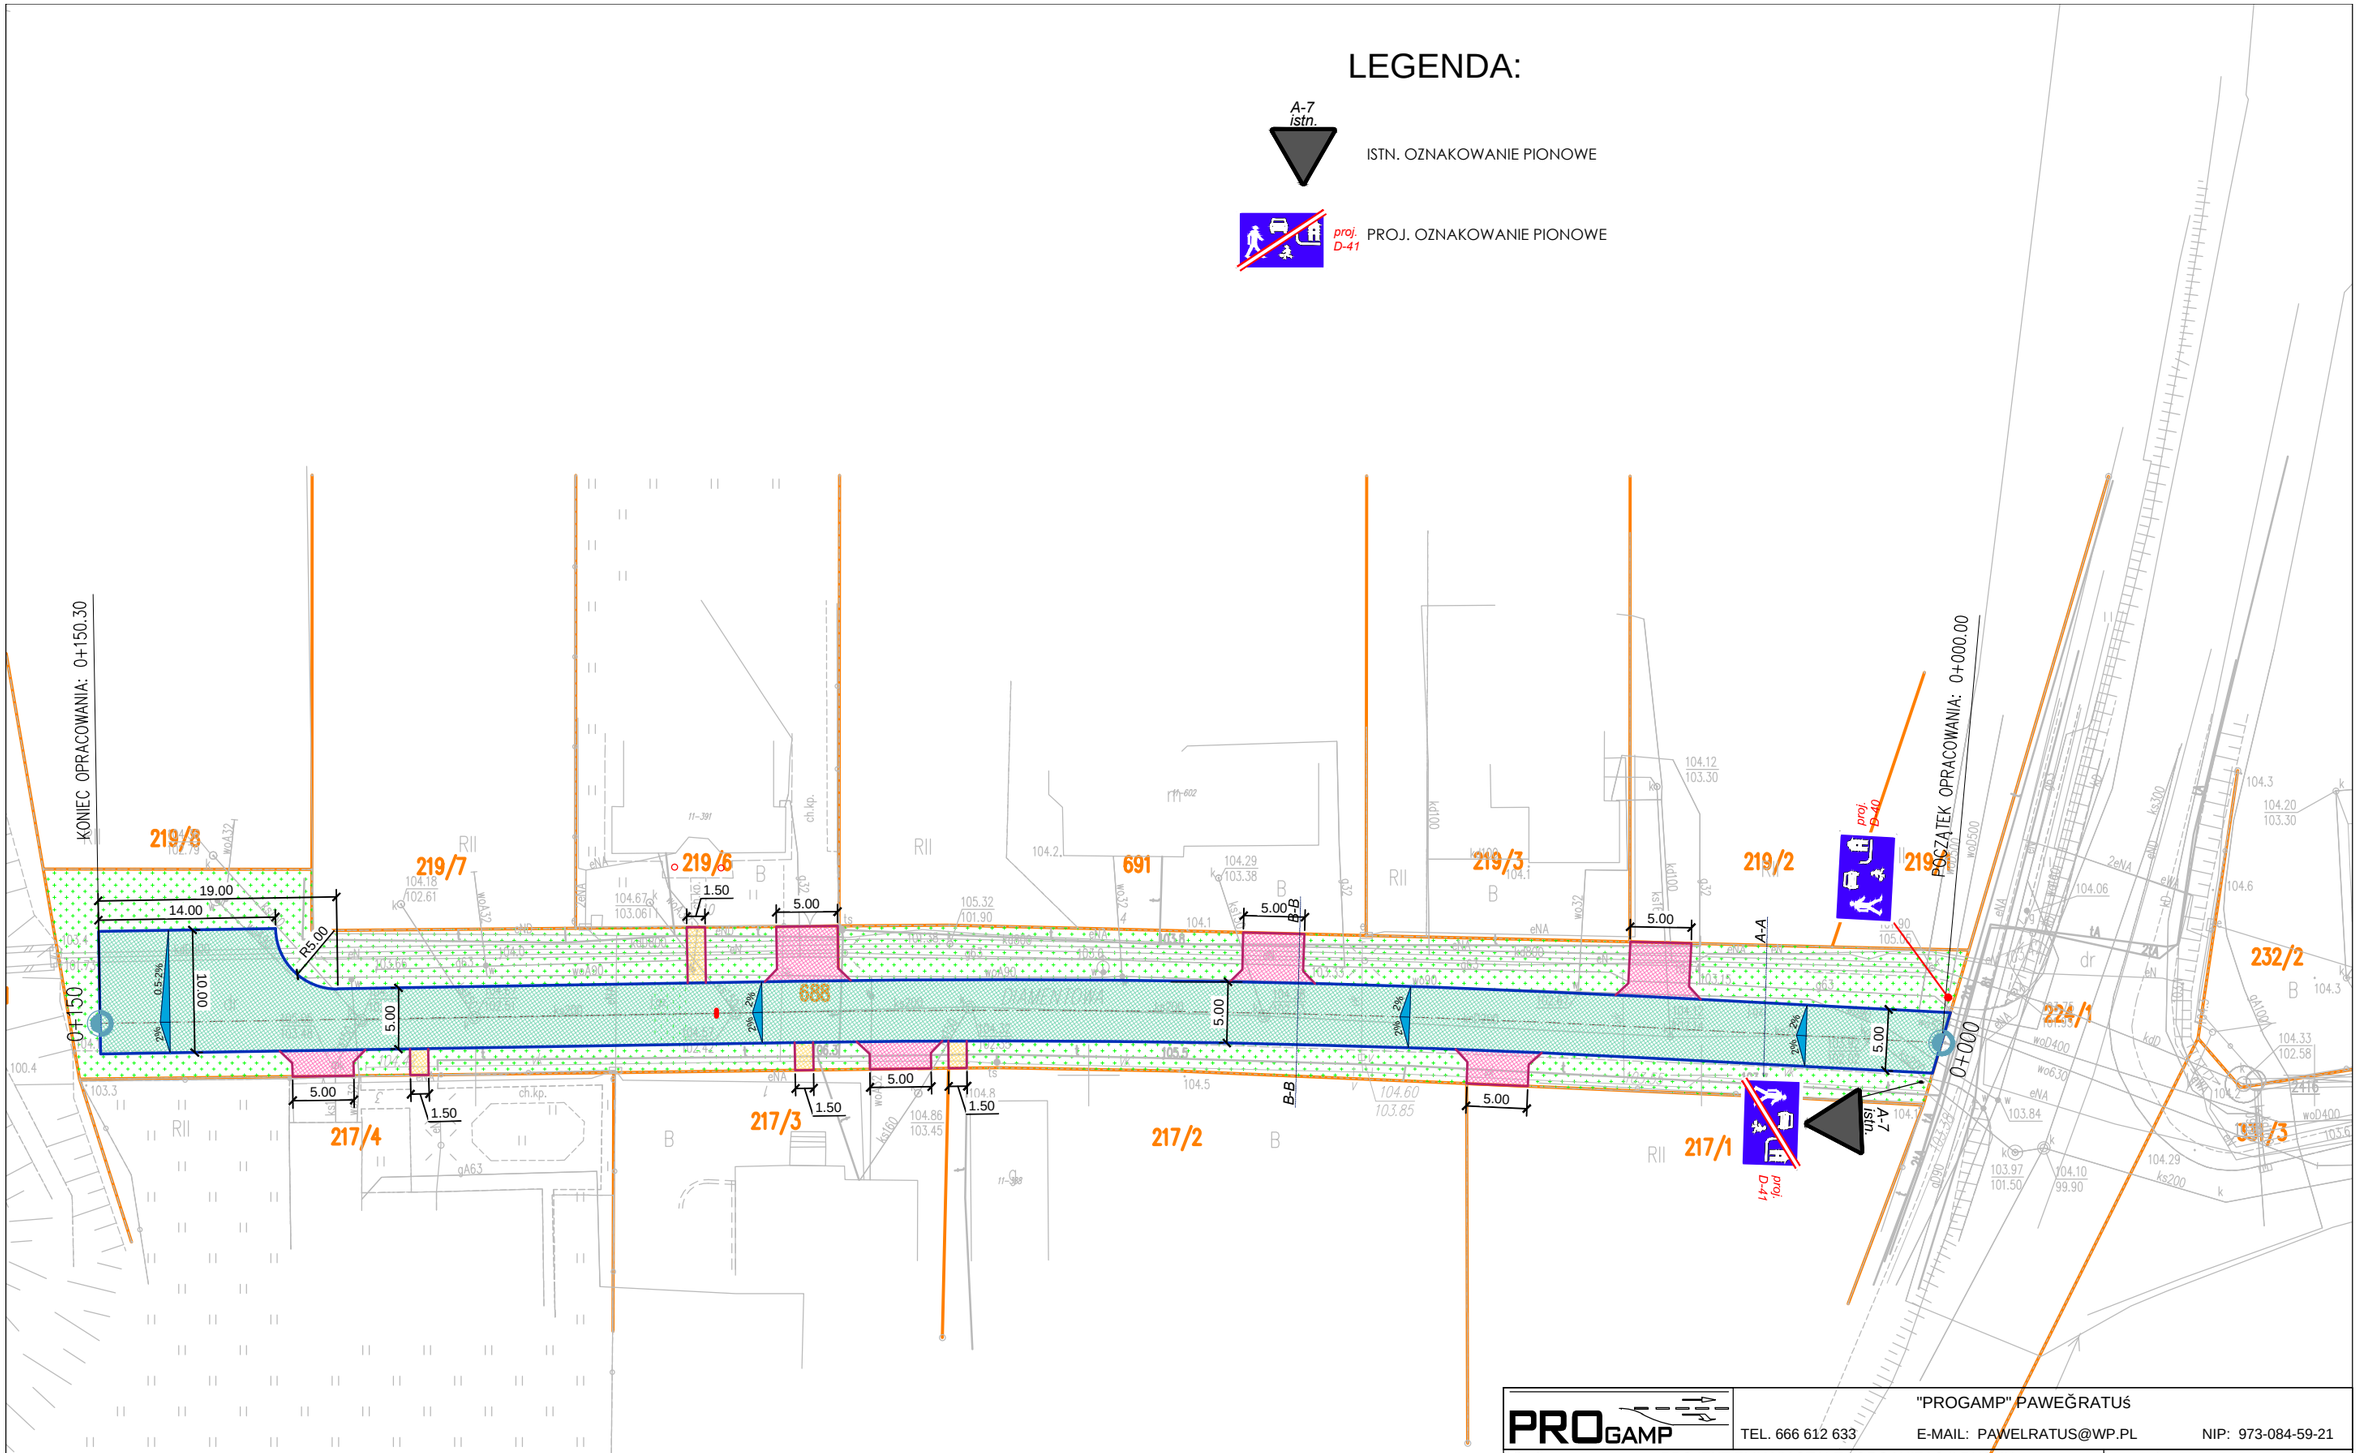

PROGAMP	TEL. 666 612 633	"PROGAMP" PAWEĞ RATUŚ E-MAIL: PAWELRATUS@WP.PL		NIP: 973-084-59-21		
Stadium:	*PROJEKT ZMIANY STAŁEJ ORGANIZACJI RUCHU*			Inwestor: *Gmina Głogów* *ul. Piaskowa 1* *67-200 Głogów*		
BranÕa:	*DROGOWA*					
Obiekt:	***PRZEBUDOWA DROGI GMINNEJ - UL. DIAMENTOWEJ (DZ. NR 688) W M. RUSZOWICE***			Adres inw.: *powiat głogowski* *gmina Głogów* *m. Ruszowice*		
Przedmiot:	PLAN SYTUACYJNY					
Zakres:	Imiň, nazwisko	SpecjalnoŚ	Numer upr.	Podpis	Skala	1:500
Opracowaň:	mgr inÕ PaweğRatuŚ	drogi			Nr rys.	2.0
					Data	08/2019