



PRZEKRÓJ NORMALNY A-A

m. Krzekotów

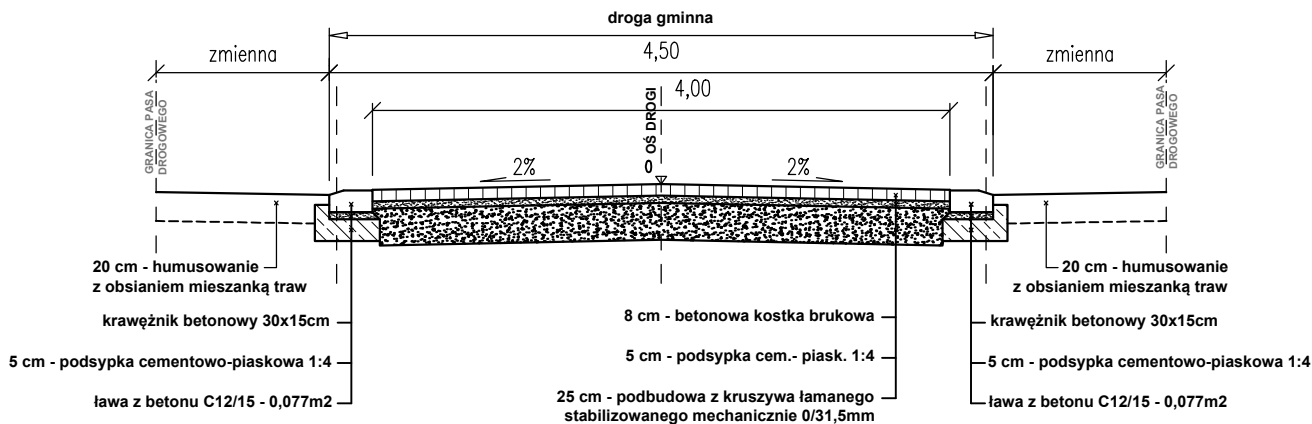

PRZEKRÓJ NORMALNY B-B

m. Krzekotów

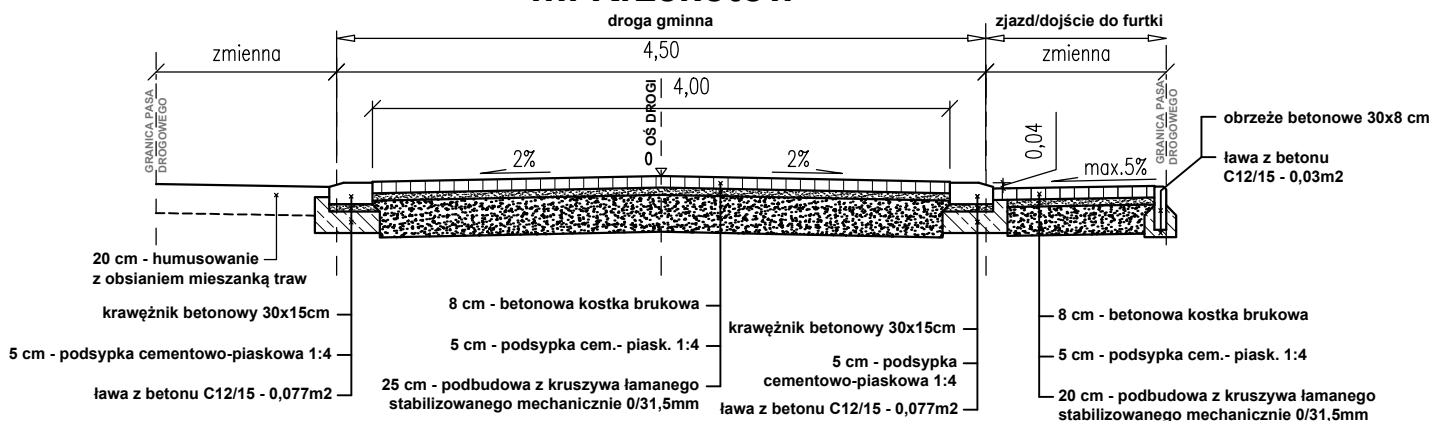

PROGAMP		TEL. 666 612 633		E-MAIL: PAWELRATUS@WP.PL		NIP: 973-084-59-21	
Stadium: DOKUMENTACJA TECHNICZNA				Inwestor:			
Branża: DROGOWA				O{ a a} * 5, ul. Piaskowa 1			
Objekt: PRZEBUDOWA DROGI GMINNEJ (DZ. NR 132; 131; 127) Z UTWARDZENIEM TERENU NA DZ. NR 40/2 W M. KRZEKOTÓW				Adres inw.: [[a a] * [, • \ä * { a a} * 5, { ES: \[[6,			
Przedmiot: PRZEKROJE NORMALNE							
Zakres:	Imię, nazwisko	Specjalność	Numer upr.	Podpis	Skala	1:50	
Opracował:	mgr inż. Paweł Ratuś	drogi			Nr rys.	3.0	
					Data	08/2019	