PRZEKRÓJ NORMALNY A-A
ul. Diamentowa

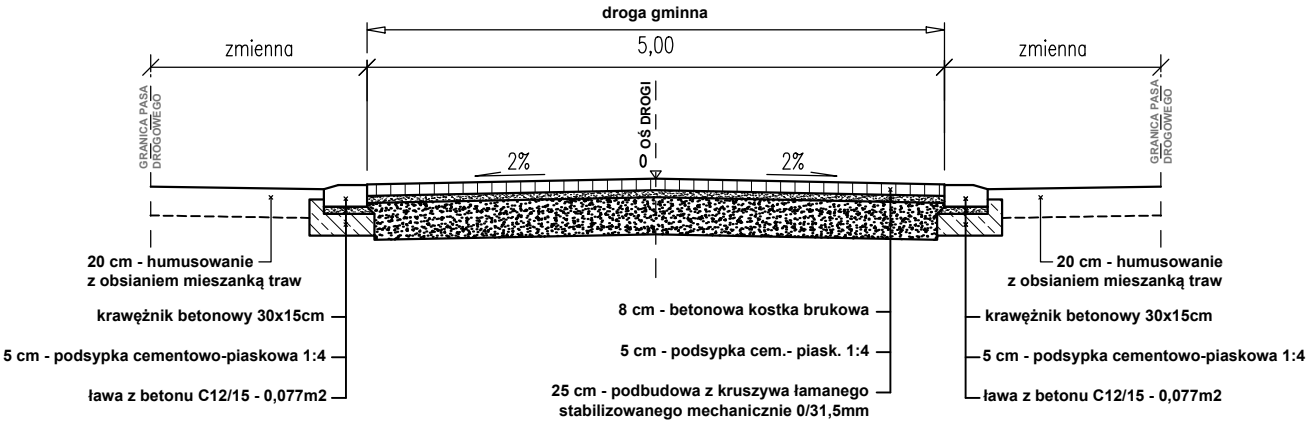

PRZEKRÓJ NORMALNY B-B
ul. Diamentowa

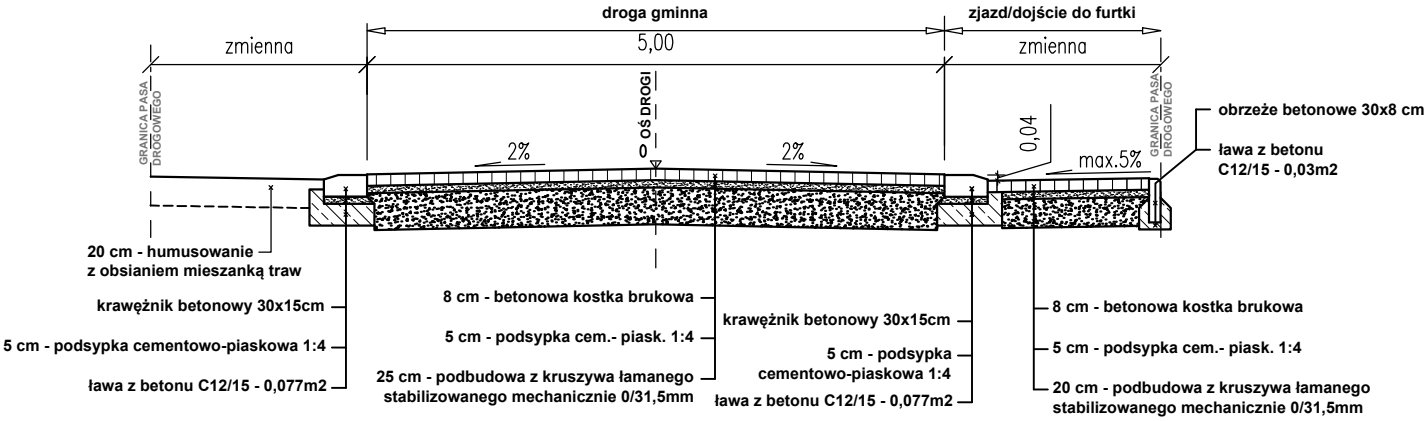

PROGAMP

"PROGAMP" PAWEĞRATUŚ

TEL. 666 612 633 E-MAIL: PAWELRATUS@WP.PL NIP: 973-084-59-21

Stadium:	DOKUMENTACJA TECHNICZNA			*Inwestor:* Gmina Gğpg· w, ul. Piaskowa 1, 67-200 Gğpg· w		
Branża:	DROGOWA					
Obiekt:	***PRZEBUDOWA DROGI GMINNEJ - UL. DIAMENTOWEJ (DZ. NR 688) W M. RUSZOWICE***			*Adres inw.:* powiat gğpgowski, gmina Gğpg· w, m. Krzekot· w		
Przedmiot:	*PRZEKROJE NORMALNE*					
Zakres:	*Imię, nazwisko*	*Specjalność*	*Numer upr.*	*Podpis*	*Skala*	*1:50*
Opracował :	*mgr inż. Paweł Ratuś*	*drogi*			*Nr rys.*	*3.0*
					Data	*08/2019*