



PRZEKRÓJ NORMALNY A-A m. Serby

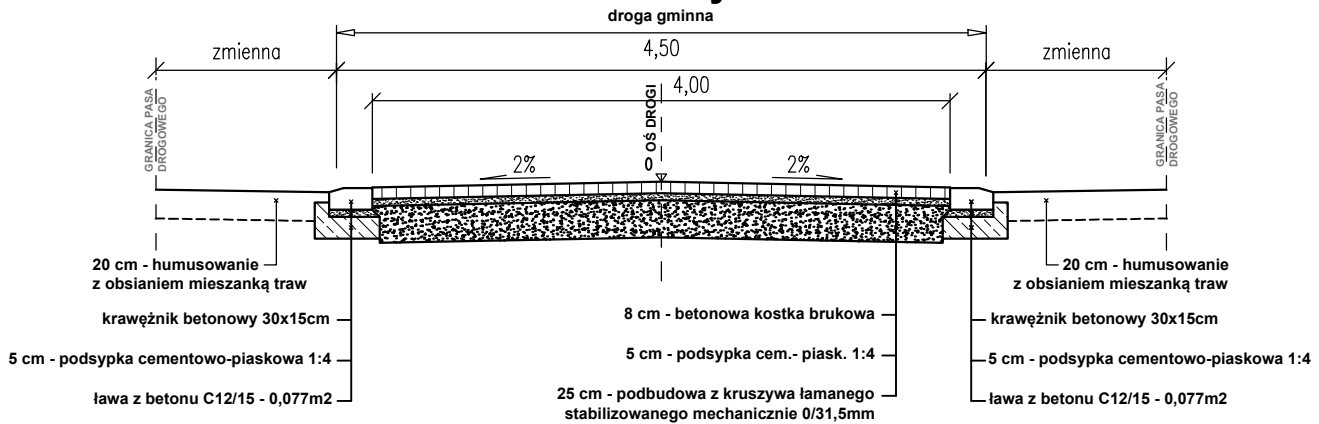

PRZEKRÓJ NORMALNY B-B m. Serby

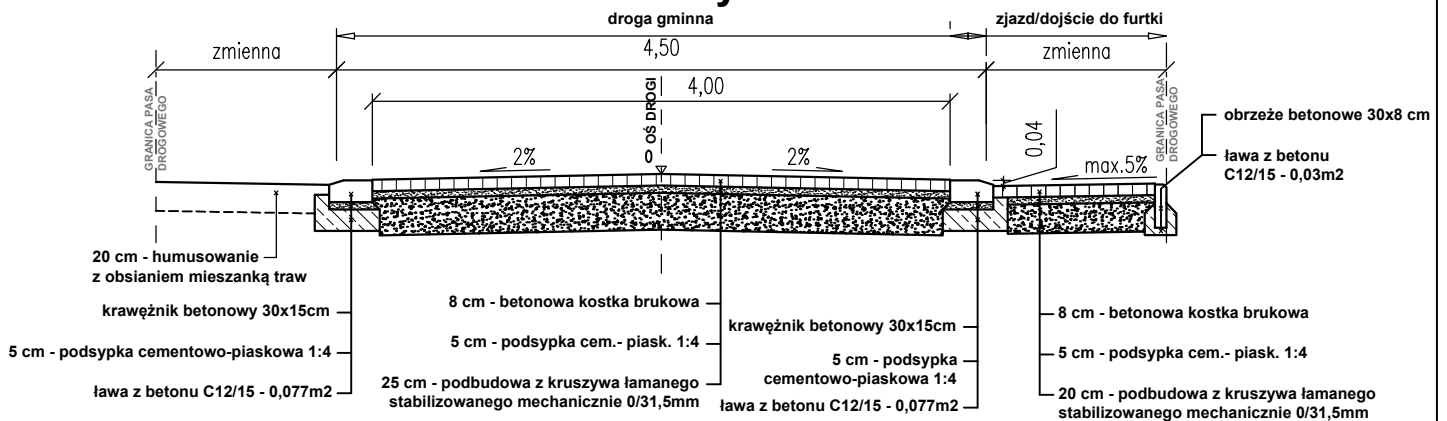

		"PROGAMP" PAWEŁRATUS						
TEL. 666 612 633		E-MAIL: PAWEŁRATUS@WP.PL				NIP: 973-084-59-21		
Stadium:		DOKUMENTACJA TECHNICZNA				Inwestor: Gmina Głog ¹ w ul. Piaskowa 1 67-200 Głog ¹ w		
Branża:		DROGOWA						
Objekt:		PRZEBUDOWA DROGI GMINNEJ - UL. ŻYTNIJ (DZ. NR 206/27; 198; 206/45) W M.SERBY						
Przedmiot:		PRZEKROJE NORMALNE						
Zakres:	Imię, nazwisko		Specjalność		Numer upr.	Podpis	Skala	1:50
Opracował :	mgr inż. Paweł Ratuś		drogi				Nr rys.	3.0
							Data	08/2019