

**UCHWAŁA NR XVIII/132/2019  
RADY GMINY GŁOGÓW**

z dnia 30 grudnia 2019 r.

**w sprawie zmiany Uchwały Nr XV/110/2019 Rady Gminy Głogów z dnia 6 listopada 2019r.  
w sprawie przystąpienia do sporządzenia zmiany miejscowego planu zagospodarowania przestrzennego  
w części obrębu Ruszowice.**

Na podstawie art. 18 ust. 2 pkt 5 ustawy z dnia 8 marca 1990r. o samorządzie gminnym (t.j. Dz. U. z 2019r., poz. 506 ze zm.) oraz art. 14 ust. 1, 2 i 4 ustawy z dnia 27 marca 2003r. o planowaniu i zagospodarowaniu przestrzennym ( t. j. Dz. U. z 2018r., poz. 1945 ze zm.) Rada Gminy Głogów uchwała co następuje:

**§ 1.**

Zmienia się Uchwałę Nr XV/110/2019 Rady Gminy Głogów z dnia 6 listopada 2019r. w sprawie przystąpienia do sporządzenia zmiany miejscowego planu zagospodarowania przestrzennego w części obrębu Ruszowice poprzez dodanie nowego obszaru objętego projektem zmiany planu.

**§ 2.**

Granice obszaru, który dodaje się zostały oznaczone na rysunku planu, stanowiącym załącznik graficzny do niniejszej uchwały.

**§ 3.**

Niniejszą uchwałę należy rozpatrywać łącznie z Uchwałą Nr XV/110/2019 Rady Gminy Głogów z dnia 6 listopada 2019r. w sprawie przystąpienia do sporządzenia zmiany miejscowego planu zagospodarowania przestrzennego w części obrębu Ruszowice.

**§ 4.**

Wykonanie Uchwały powierza się Wójtowi Gminy Głogów.

**§ 5.**

Uchwała wchodzi w życie z dniem podjęcia i podlega publikacji w Biuletynie Informacji Publicznej Urzędu Gminy Głogów.

Przewodniczący Rady

  
**Piotr Cypryjański**






# Głogów - System Informacji Przestrzennej -


skala 1 : 2000

Załącznik do uchwały nr XVIII/2019 Rady Gminy Głogów z dnia 10.11.2019.  
w sprawie zmiany Uchwały nr XV/110/2019 Rady Gminy Głogów  
z dnia 6 listopada 2019r.

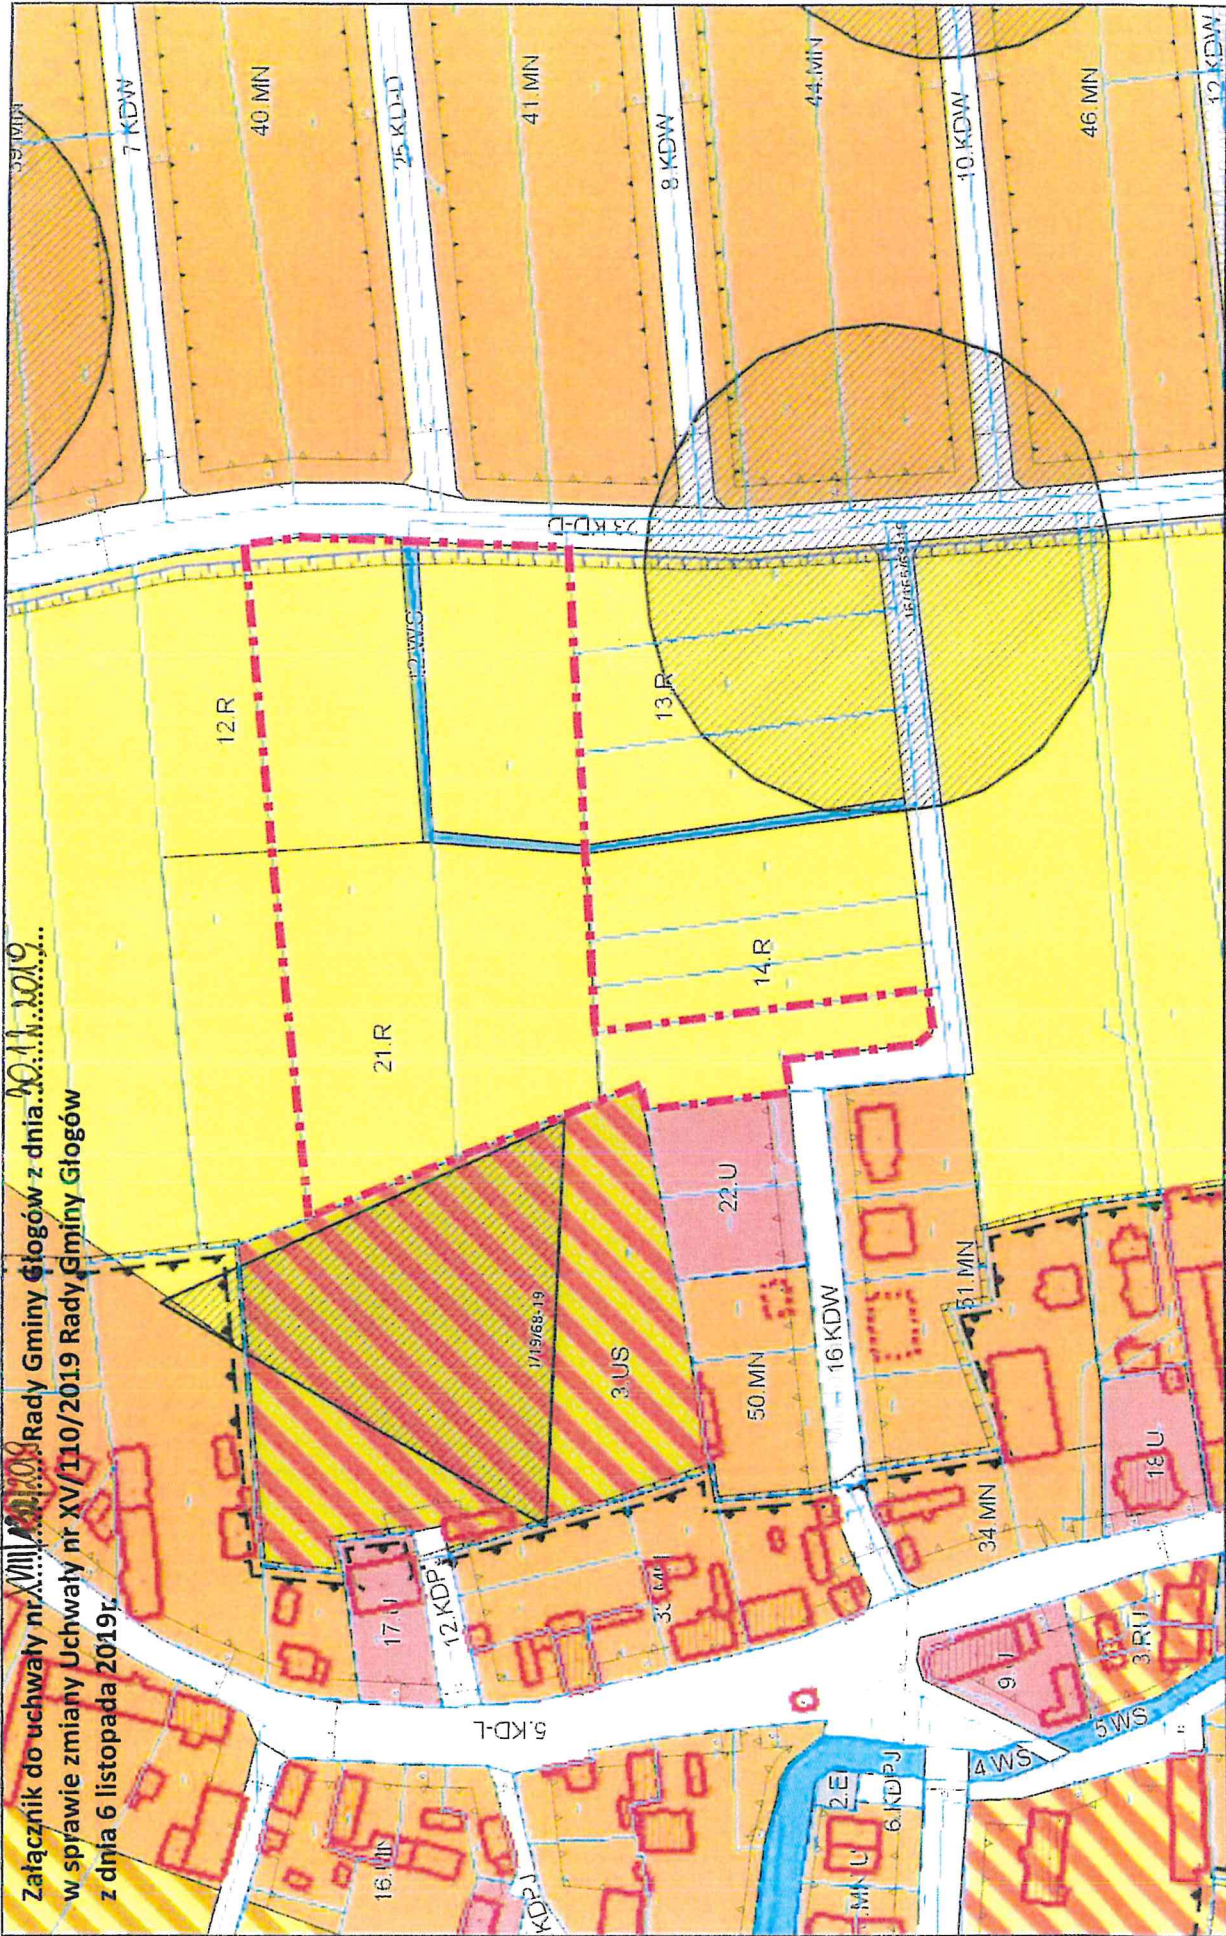

Niniejszy wydruk nie stanowi dokumentu w rozumieniu przepisów prawa  
wydrukowano w serwisie glogow.e-map.net dnia 2019-12-13 08:47:26

Granica obszaru objętego projektem planu.

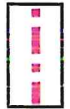

PRZEWODNICZĄCY RADY

strona 1

Piotr Cypryjański



## UZASADNIENIE

Zmiana uchwały nr XV/110/2019 Rady Gminy Głogów z dnia 6 listopada 2019r. w sprawie przystąpienia do sporządzenia zmiany miejscowego planu zagospodarowania przestrzennego w części obrębu Ruszowice dokonywana jest w celu rozszerzenia obszarów objętych granicą opracowania planu poprzez wprowadzenie zabudowy mieszkaniowej i terenu przeznaczonego pod wody otwarte na istniejącym terenie rolniczym.

Przed sporządzeniem projektu niniejszej uchwały wykonano czynności wynikające z art. 14 ust. 5 ustawy o planowaniu i zagospodarowaniu przestrzennym:

- wykonano analizę zasadności przystąpienia do sporządzenia zmiany planu,
- stwierdzono zgodność przewidywanych rozwiązań z obowiązującym studium uwarunkowań i kierunków zagospodarowania przestrzennego gminy Głogów przyjętego przez radę Gminy Głogów uchwałą nr III/15/2018 z dnia 12 grudnia 2018r.,
- ustalono niezbędny zakres prac planistycznych.

