


Odcinek K

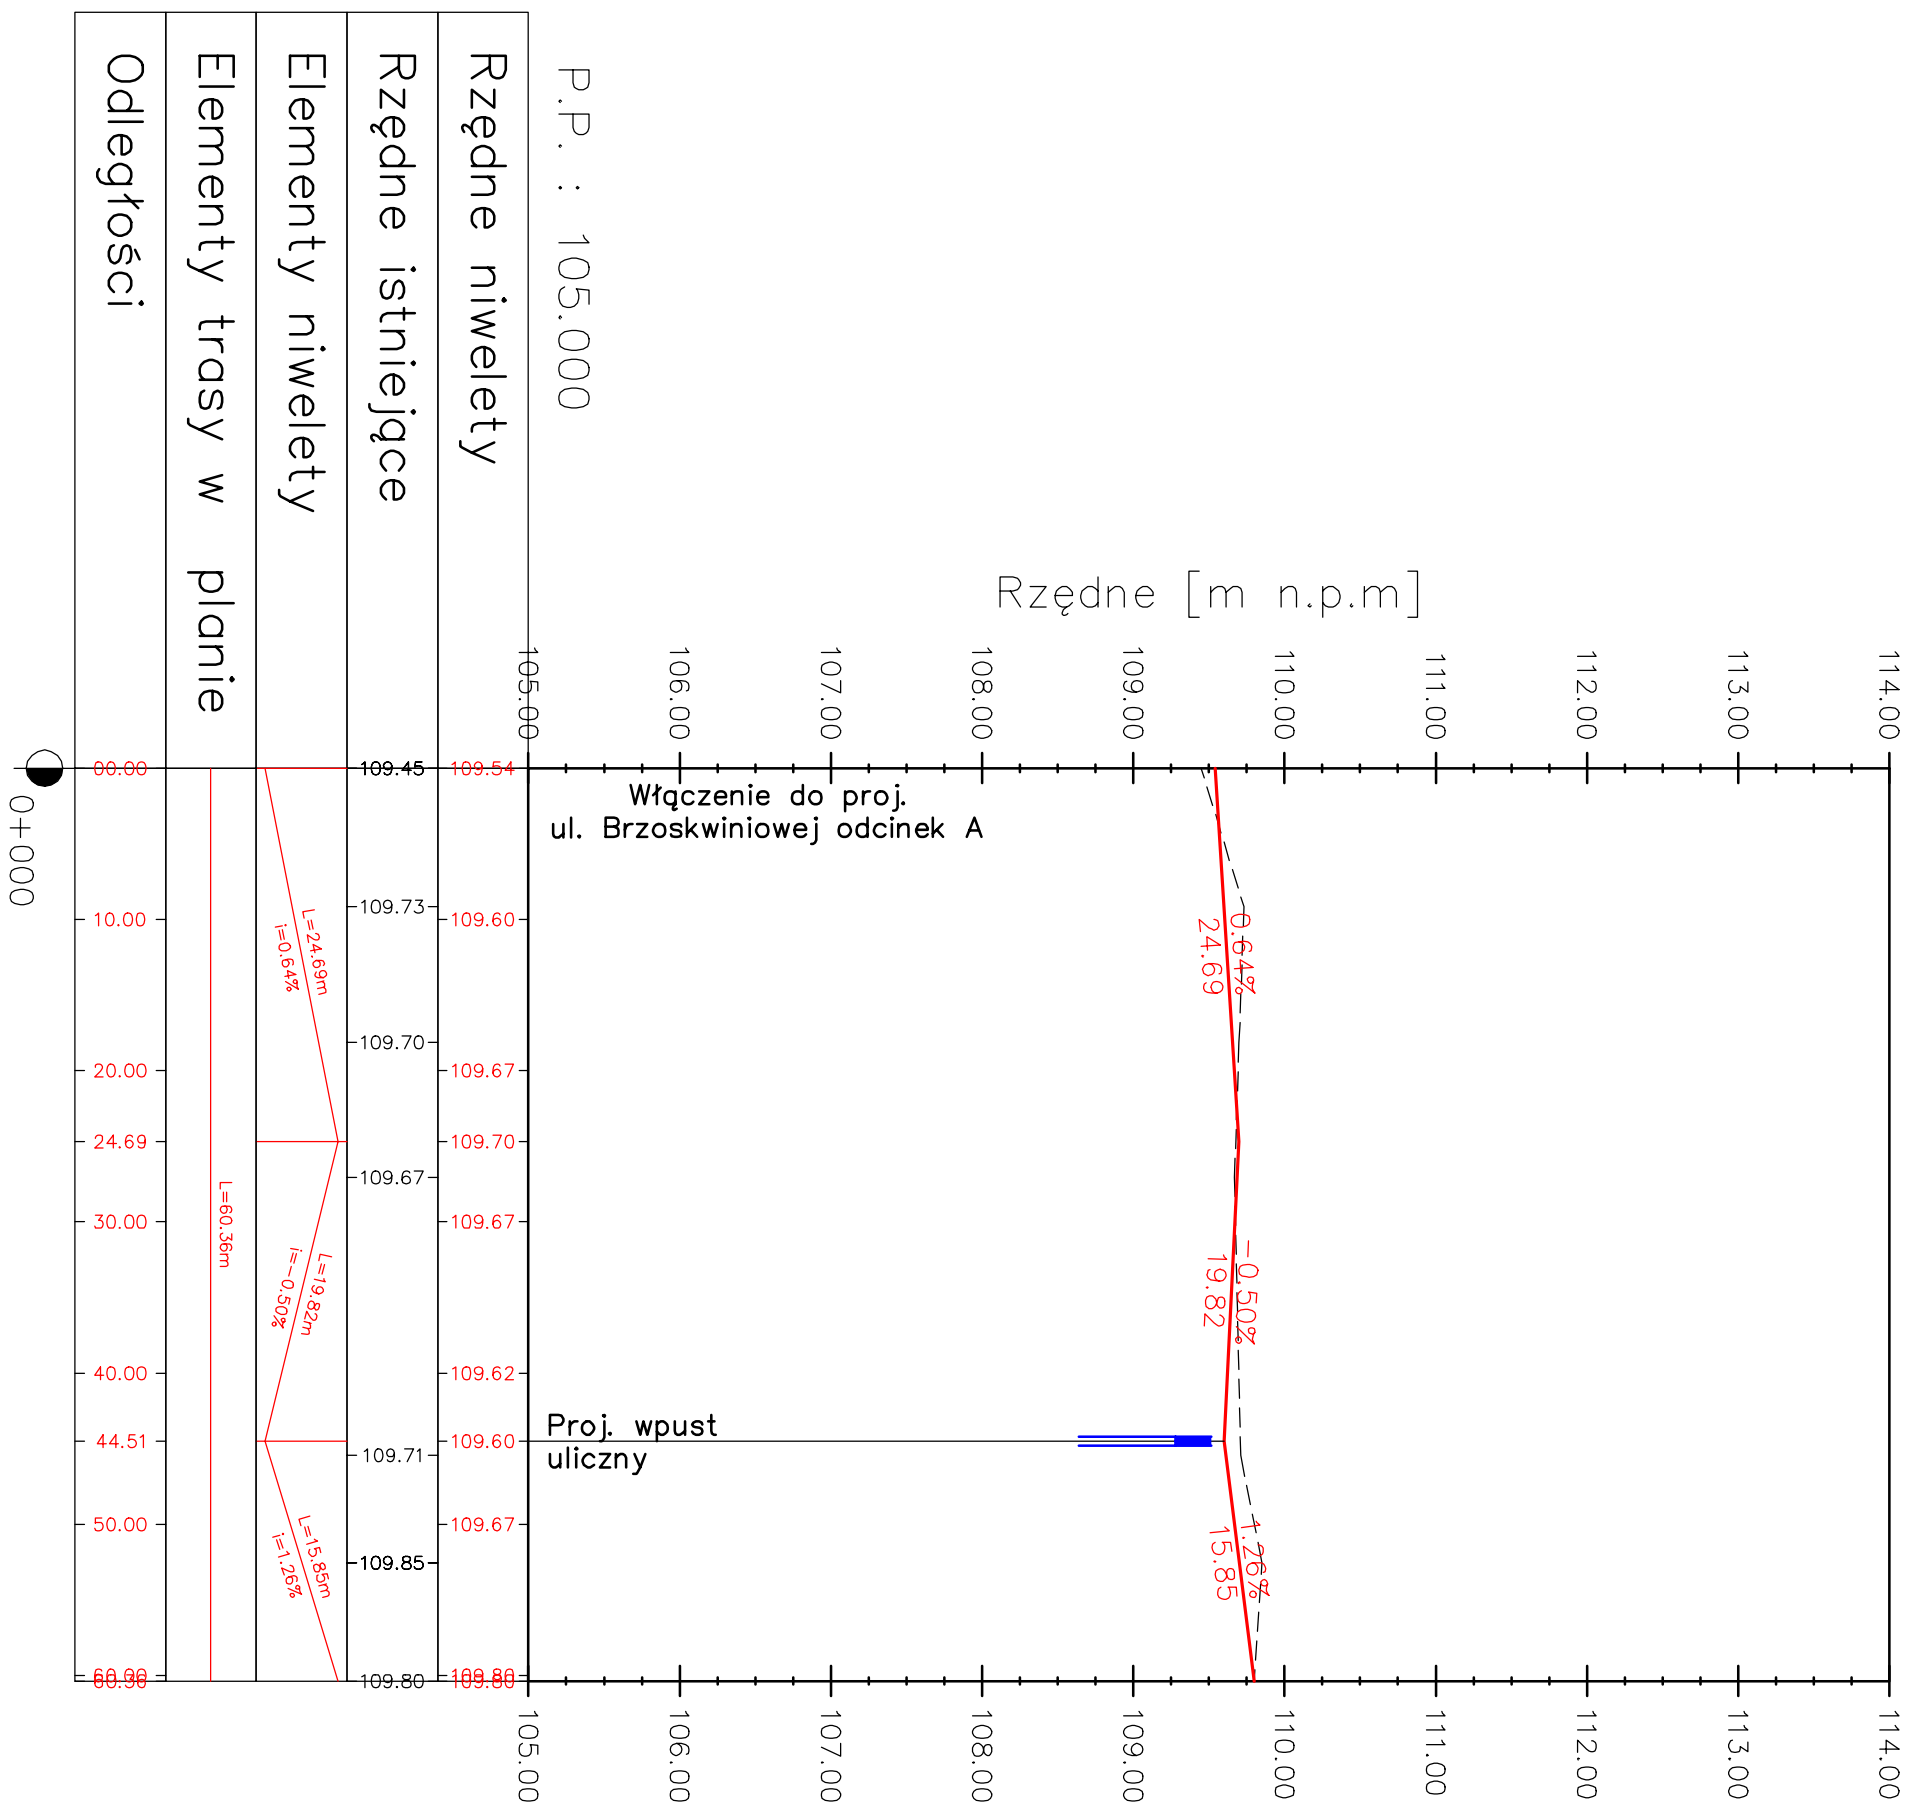

USŁUGI PROJEKTOWE "BIPRODAM"	
67-200 GŁOGÓW UL. KASPRO ELIANA 10	
Nazwa zadania: BUDOWA UL. BRZOSKWINIOWEJ, CIĄGÓW PIESZO-JEZDNYCH, ZJAZDÓW INDYWIDUALNYCH, CHODNIKÓW, SKRZYŻOWAŃ I SIECI KANALIZACJI DESZCZOWEJ WRAZ ZE ZBIORNIKAMI RETENCYJNO - ROZSĄCZAJĄCYMI	Branża: Drogowa Sanitarna
Inwestor: GMINA GŁOGÓW 67-200 GŁOGÓW UL. SŁODOWA 2b	Data: 12.2013
Adres budowy: M. RUSZOWICE, GŁOGÓW GM. GŁOGÓW UL. BRZOSKWINIOWA, ORZECHOWA, SPADZISTA	Skala: 1:50/500
Nazwa rysunku: PROFIL PODŁUŻNY CIĄGU PIESZO-JEZDNEGO - ODCINEK K	Nr rys. D-11.0
Projektant specjalność instalacyjno-inżynierska: inż. BERNARD ADAMCZAK upr. proj. nr 97/79/Lw, 302/94/Lw, 339/94/Lw	Podpis
Projektant specjalność drogową: mgr inż. MICHAŁ ADZMCZAK upr. proj. nr 95/DOŚ/13	Podpis