


Odcinek D

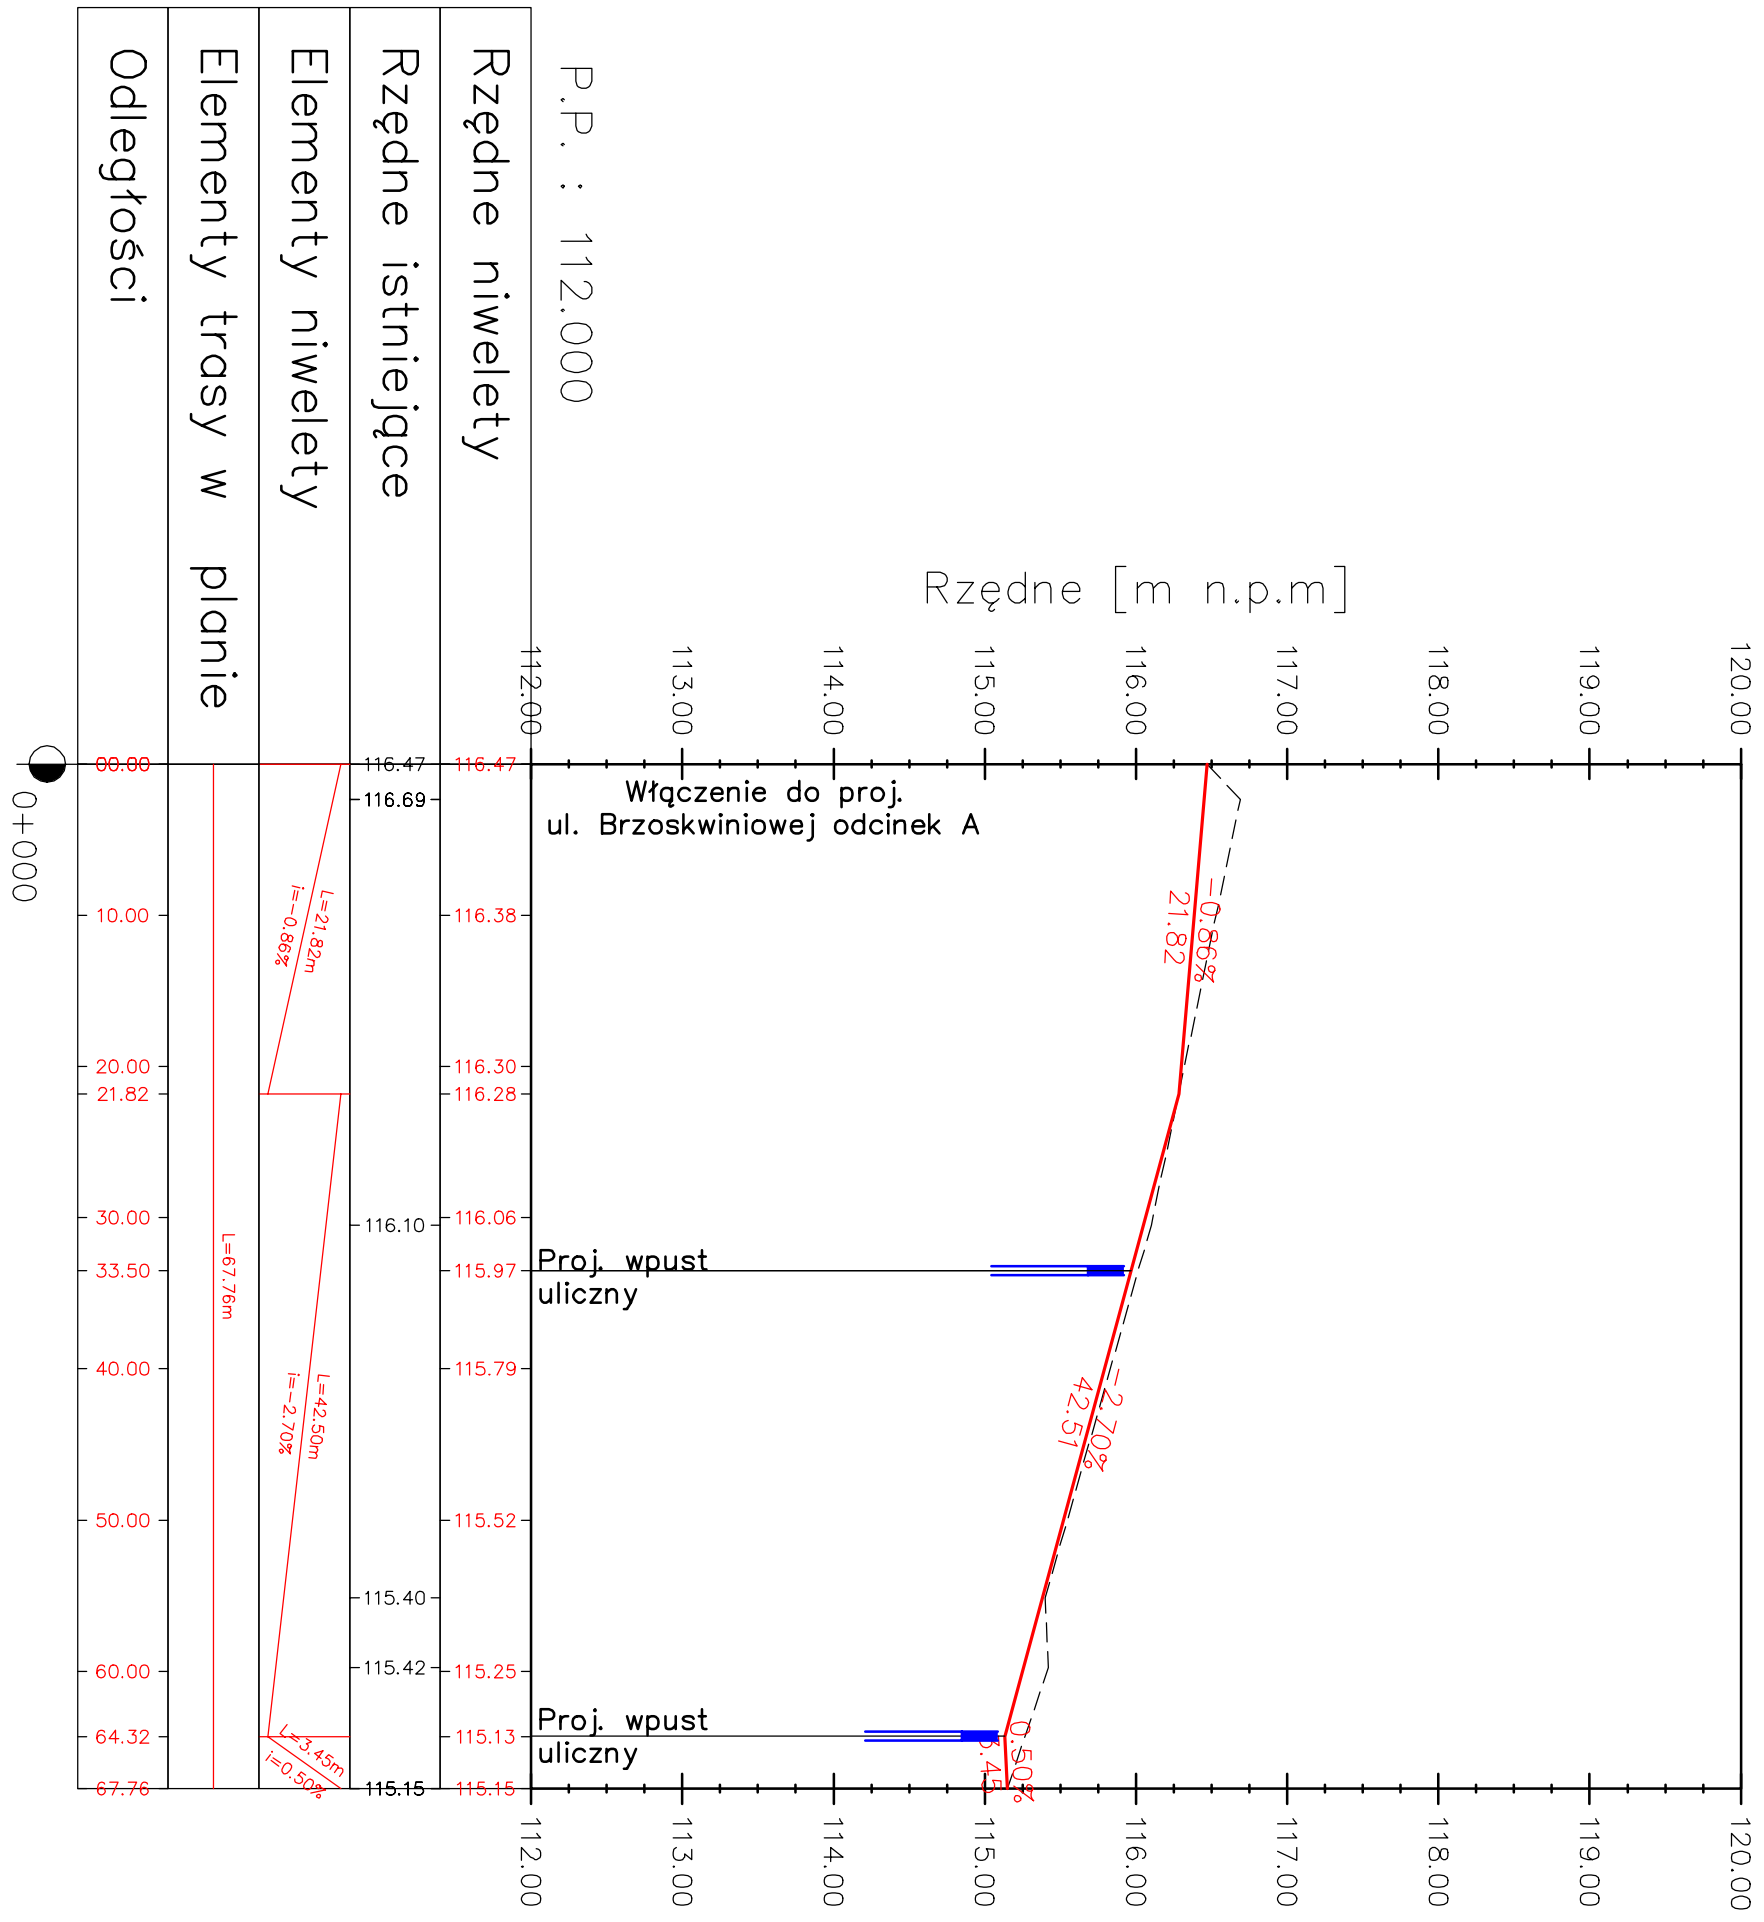

USŁUGI PROJEKTOWE "BIPRODAM" 67-200 GŁOGÓW UL. KASPRA ELIANA 10	
Nazwa zadania : BUDOWA UL. BRZOSKWIOWEJ , CIĄGÓW PIESZO-JEZDNYCH , ZJAZDÓW INDYWIDUALNYCH , CHODNIKÓW , SKRZYŻOWAŃ I SIECI KANALIZACJI DESZCZOWEJ WRAZ ZE ZBIORNIKAMI RETENCYJNO - ROZSĄCZAJĄCYMI	Branża: Drogowa Sanitarna
Inwestor GMINA GŁOGÓW 67-200 GŁOGÓW UL. SŁODOWA 2b	Data 12.2013
Adres budowy M. RUSZOWICE , GŁOGÓW GM. GŁOGÓW UL. BRZOSKWIOWA , ORZECHOWA , SPADZISTA	Skala 1:50/500
Nazwa rysunku PROFIL PODŁUŻNY CIĄGU PIESZO-JEZDNEGO - ODCINEK D	Nr rys. D-4.0
Projektant specjalność instalacyjno-inżynierska inż. BERNARD ADAMCZAK upr. proj. nr 97/79/Lw , 302/94/Lw , 339/94/Lw	Podpis
Projektant specjalność drogowa mgr inż. MICHAŁ ADZMCZAK upr. proj. nr 95/DOŚ/13	Podpis