


Odcinek E

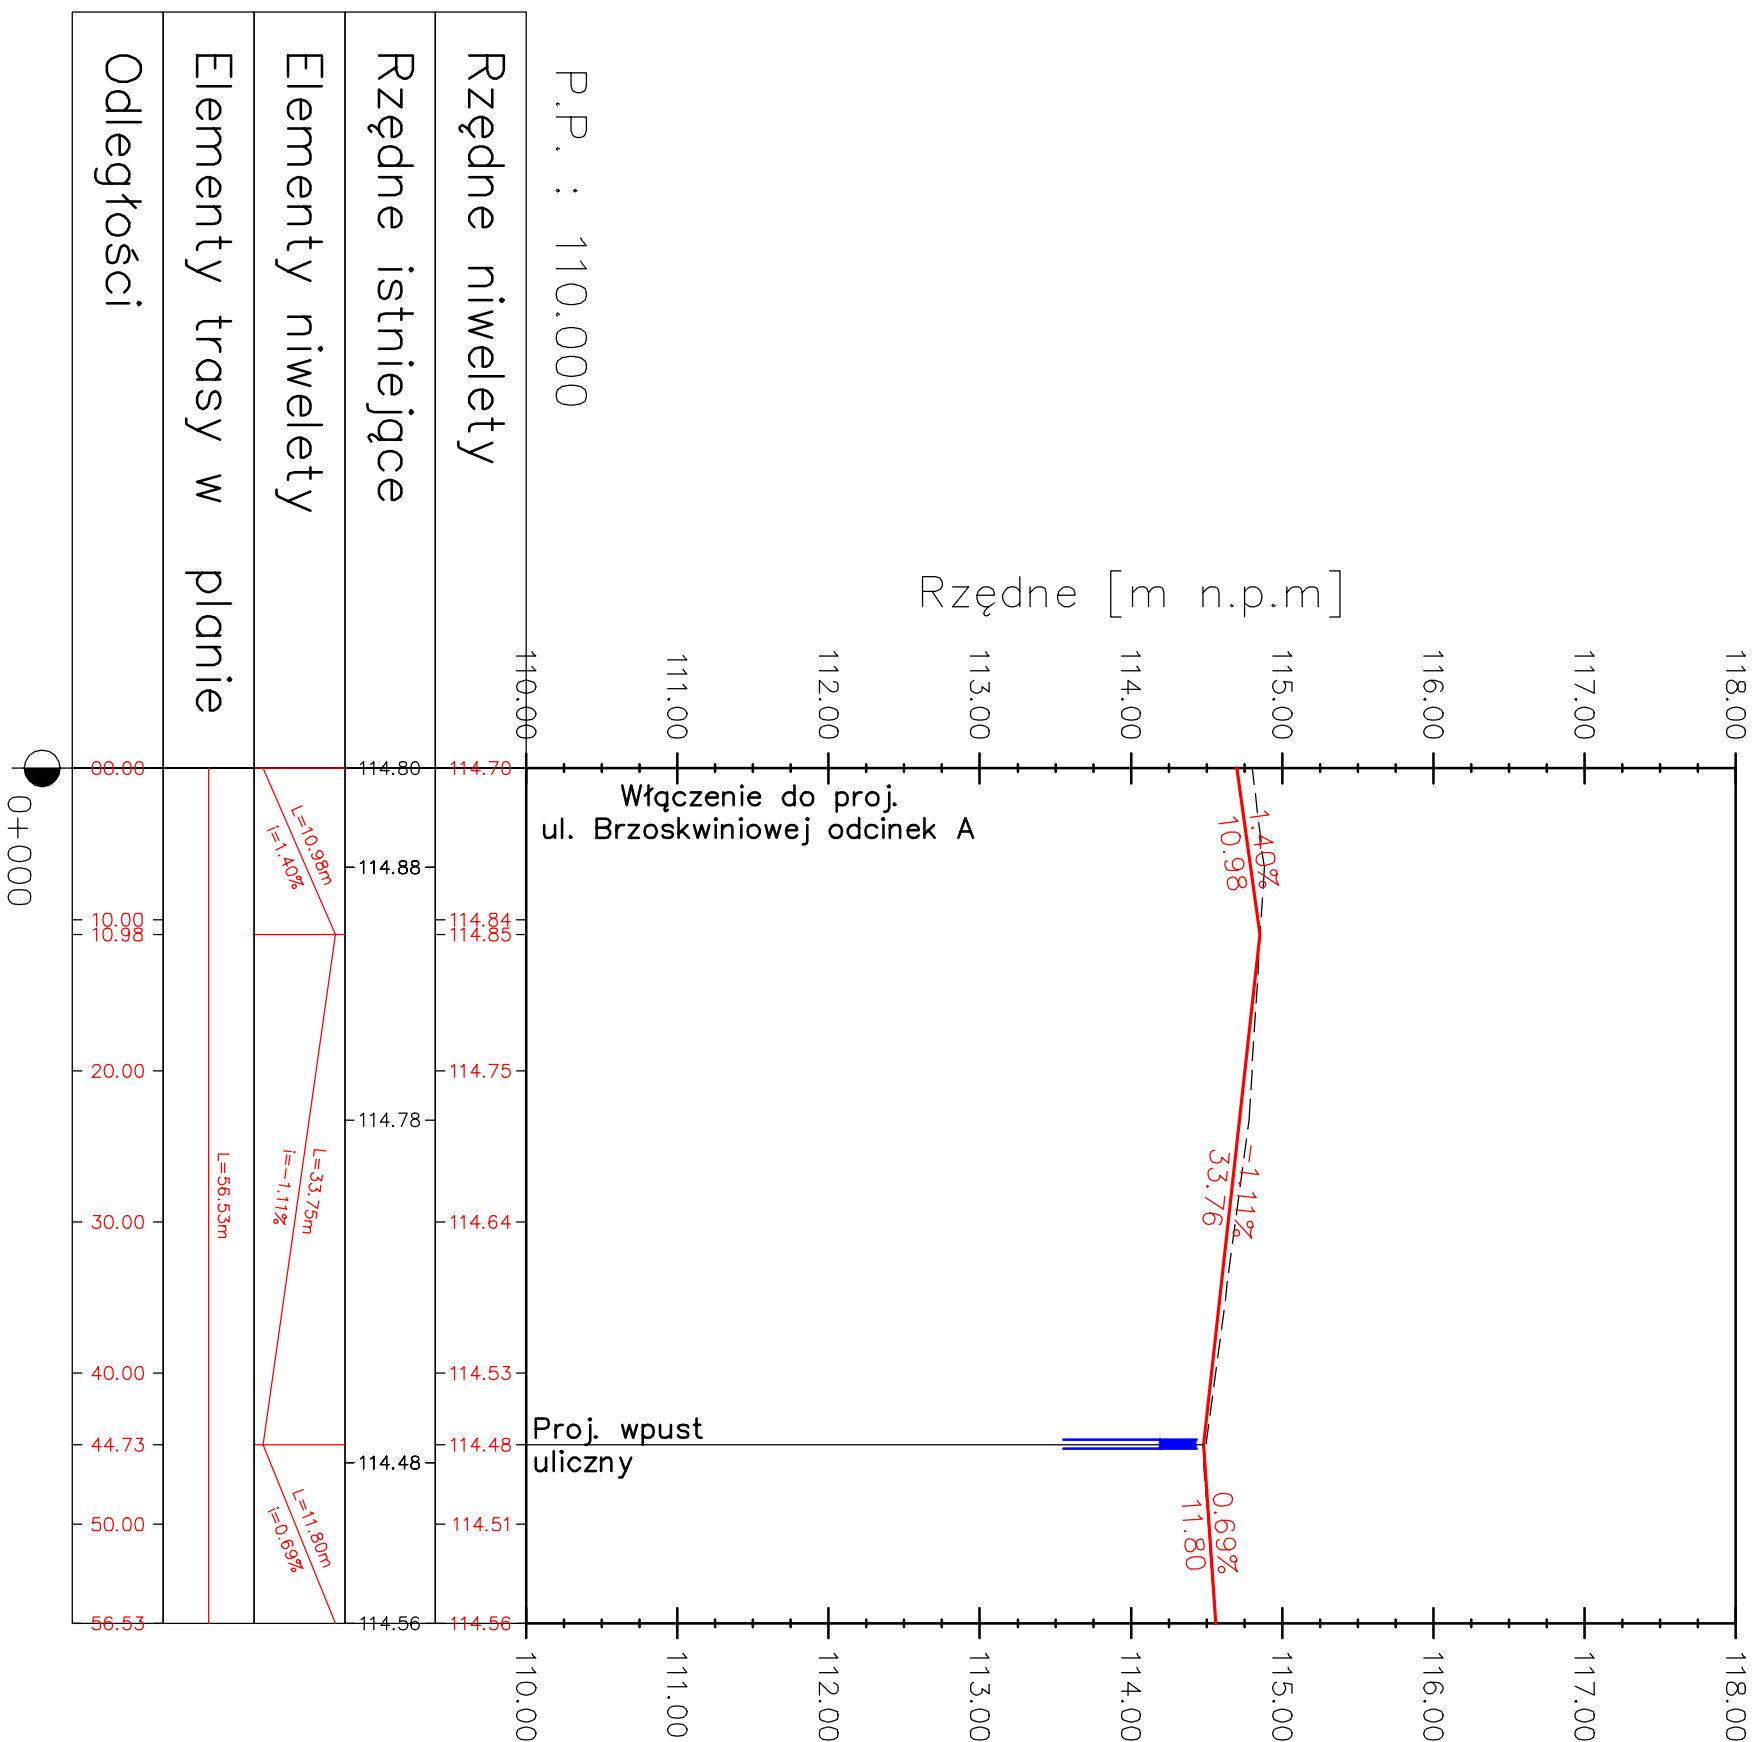

USŁUGI PROJEKTOWE "BIPROADAM"		67-200 GŁOGÓW UL. KASPRA ELIANA 10	
Nazwa zadania : BUDOWA UL. BRZOSKWINIOWEJ, CIĄGÓW PIESZO-JEZDNYCH, ZŁAZDÓW INDYWIDUALNYCH, CHODNIKÓW, SKRZYŻOWAŃ I SIECI KANALIZACJI DESZCZOWEJ WRAZ ZE ZBIORNIKAMI RETENCYJNO - ROZSĄCZAJĄCYMI			
Projektant specjalność: Instalacyjno-sygnalizacyjna upr. proj. nr 97/79/Lw, 302/94/Lw, 339/94/Lw		Projektant mgr inż. MICHAŁ ADZMĄCZAK	
Projektant specjalność: drogowa upr. proj. nr 95/DOS/13		Podpis	
inż. BERNARD ADAMCZAK		Podpis	
Investor GMINA GŁOGÓW 67-200 GŁOGÓW UL. SKODOWA 2b		Data 12.2013	
Adres budowy M. RUSZOWICE, GŁOGÓW GM. GŁOGÓW UL. BRZOSKWINIOWA, ORZECHOWA, SPADZISTA		Skala 1:50/500	
Nazwa obiektu PROFIL PODŁUŻNY CIĄGU PIESZO-JEZDNEGO - ODCINEK E		Nr rys. D-5.0	