


Odcinek G

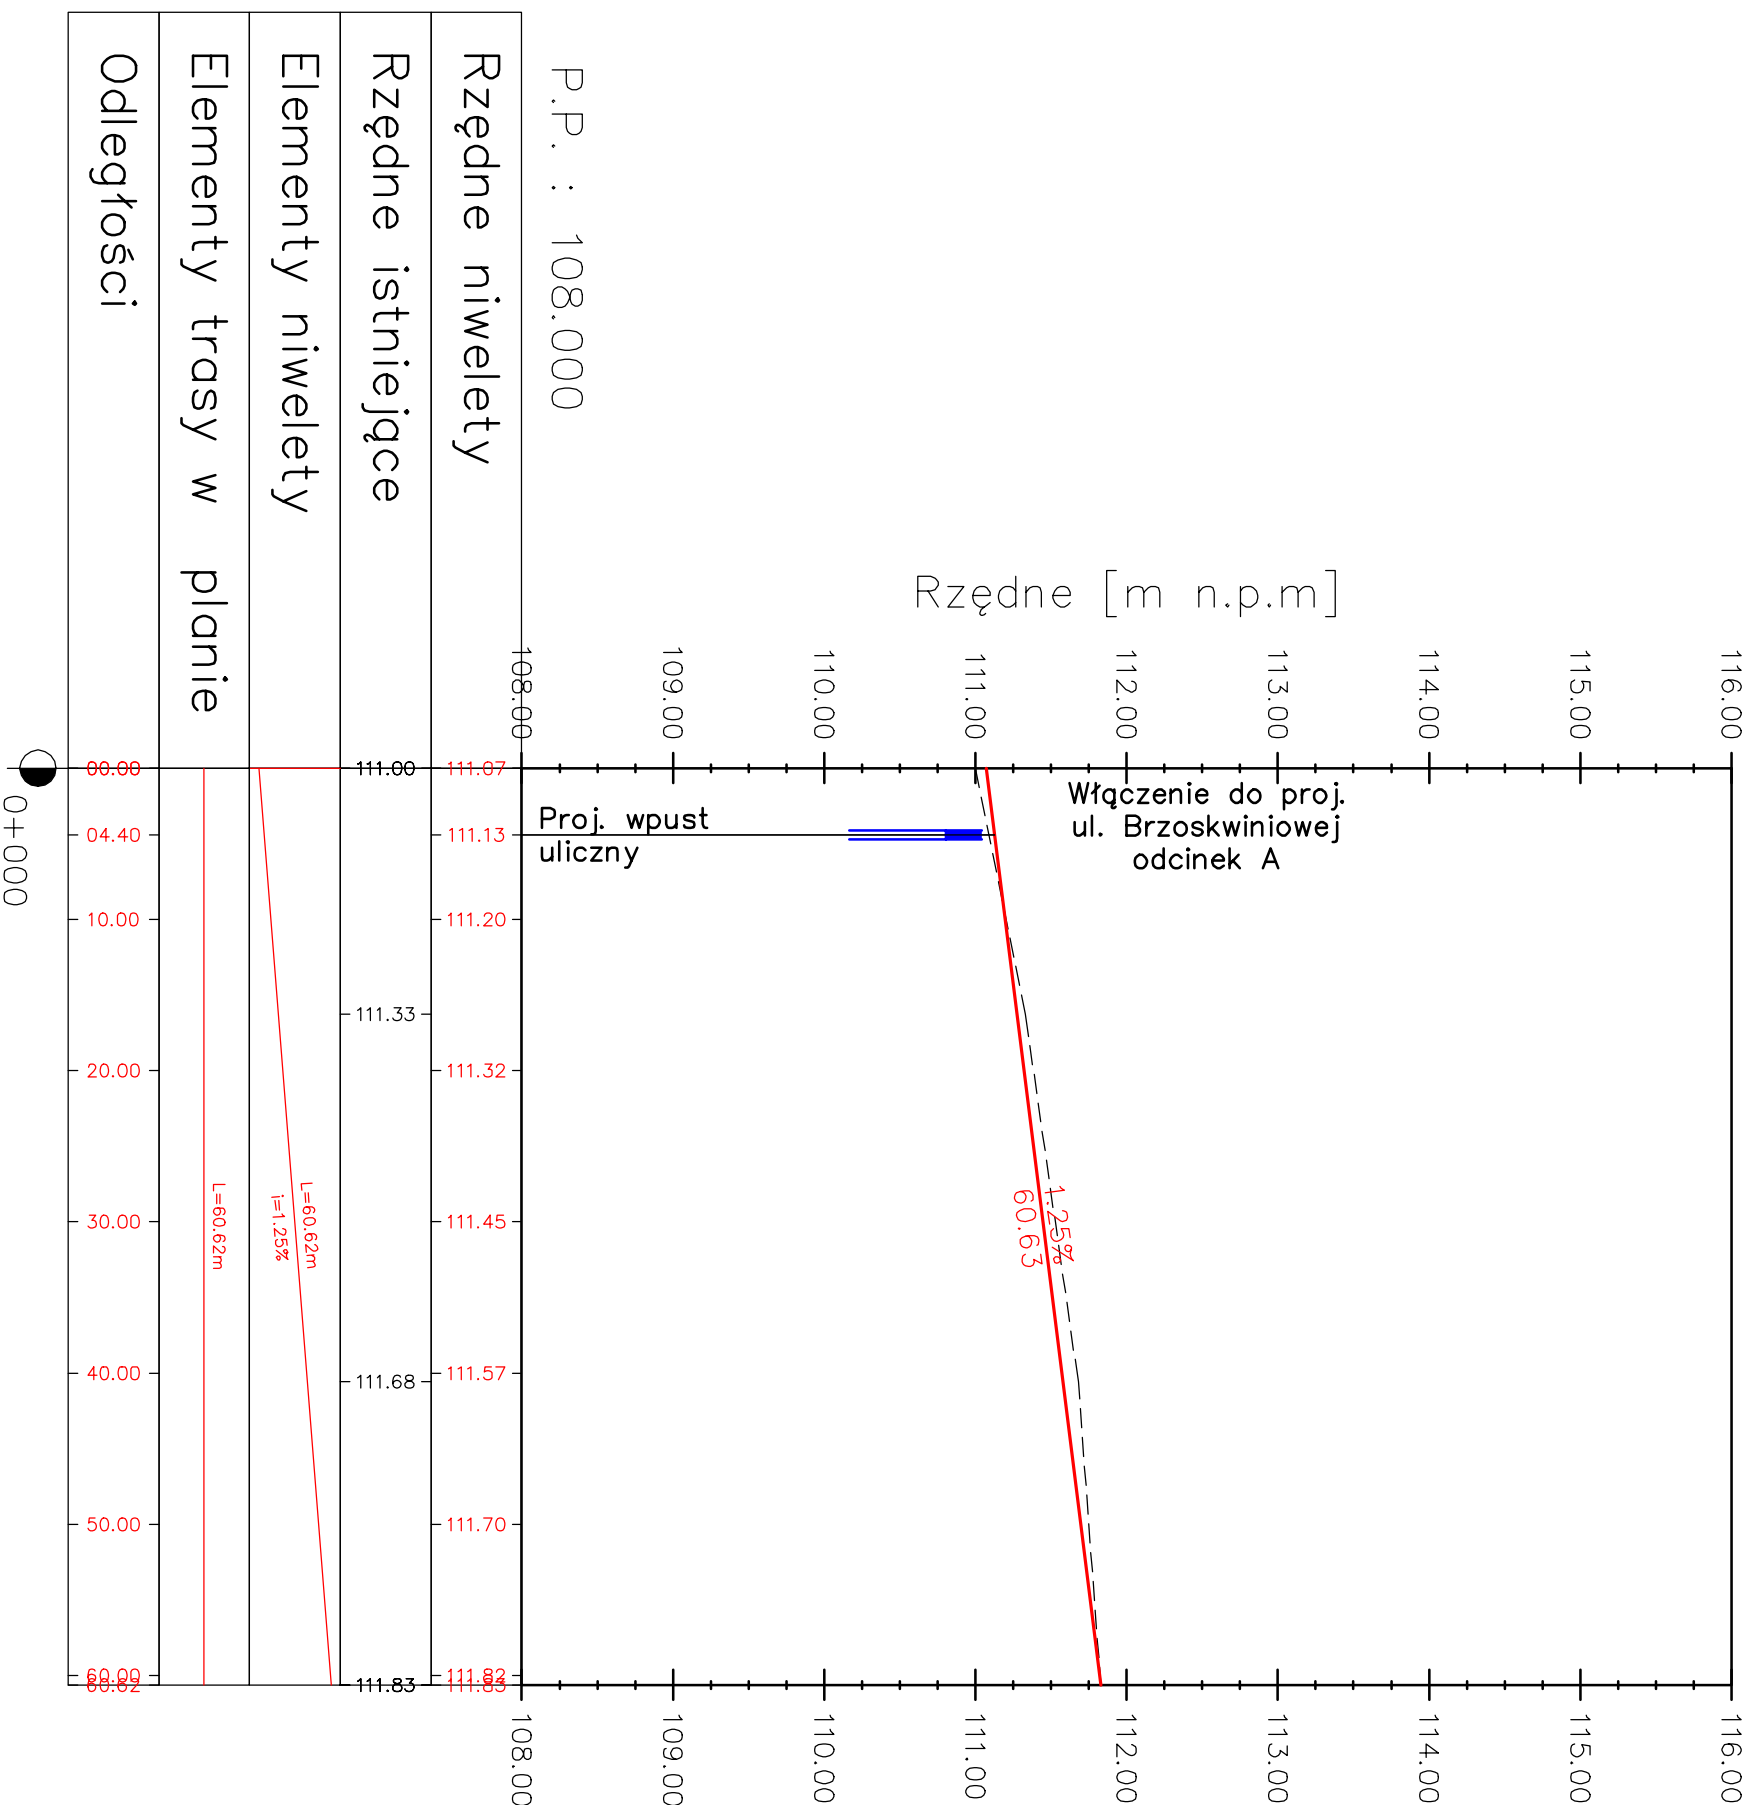

USŁUGI PROJEKTOWE "BIPROADAM"	
67-200 GŁOGÓW UL. KASPRA ELIANA 10	
Nazwa zadania:	Branża:
BUDOWA UL. BRZOSKWINIOWEJ, CIĄGÓW PIESZO-JEZDNYCH, ZŁAZDÓW INDYWIDUALNYCH, CHODNIKÓW, SKRZYŻOWAŃ I SIECI KANALIZACJI DESZCZOWEJ WRAZ ZE ZBIORNIKAMI RETENCYJNO - ROZSĄCZAJĄCYMI	Drogowa Sanitarna
Investor:	Data:
GININA GŁOGÓW	12.2013
Adres budowy:	Skala:
67-200 GŁOGÓW UL. SKODOWA 2b	1:50/500
UL. BRZOSKWINIOWA, ORZECHOWA, SPADZISTA	
Nazwa projektu:	
PROFIL PODŁUŻNY CIĄGU PIESZO-JEZDNEGO - ODCINEK G	
Projektant specjalność:	Podpis:
inż. BERNARD ADAMCZAK	
Instalacyjno-projektowa:	
upr. proj. nr 9779/Lw, 30294/Lw, 33994/Lw	
Projektant specjalność:	Podpis:
mgr inż. MICHAŁ ADZMĄCZAK	
drogowa:	
upr. proj. nr 95DOS/13	D-7.0