




PRZEKRÓJ A-A

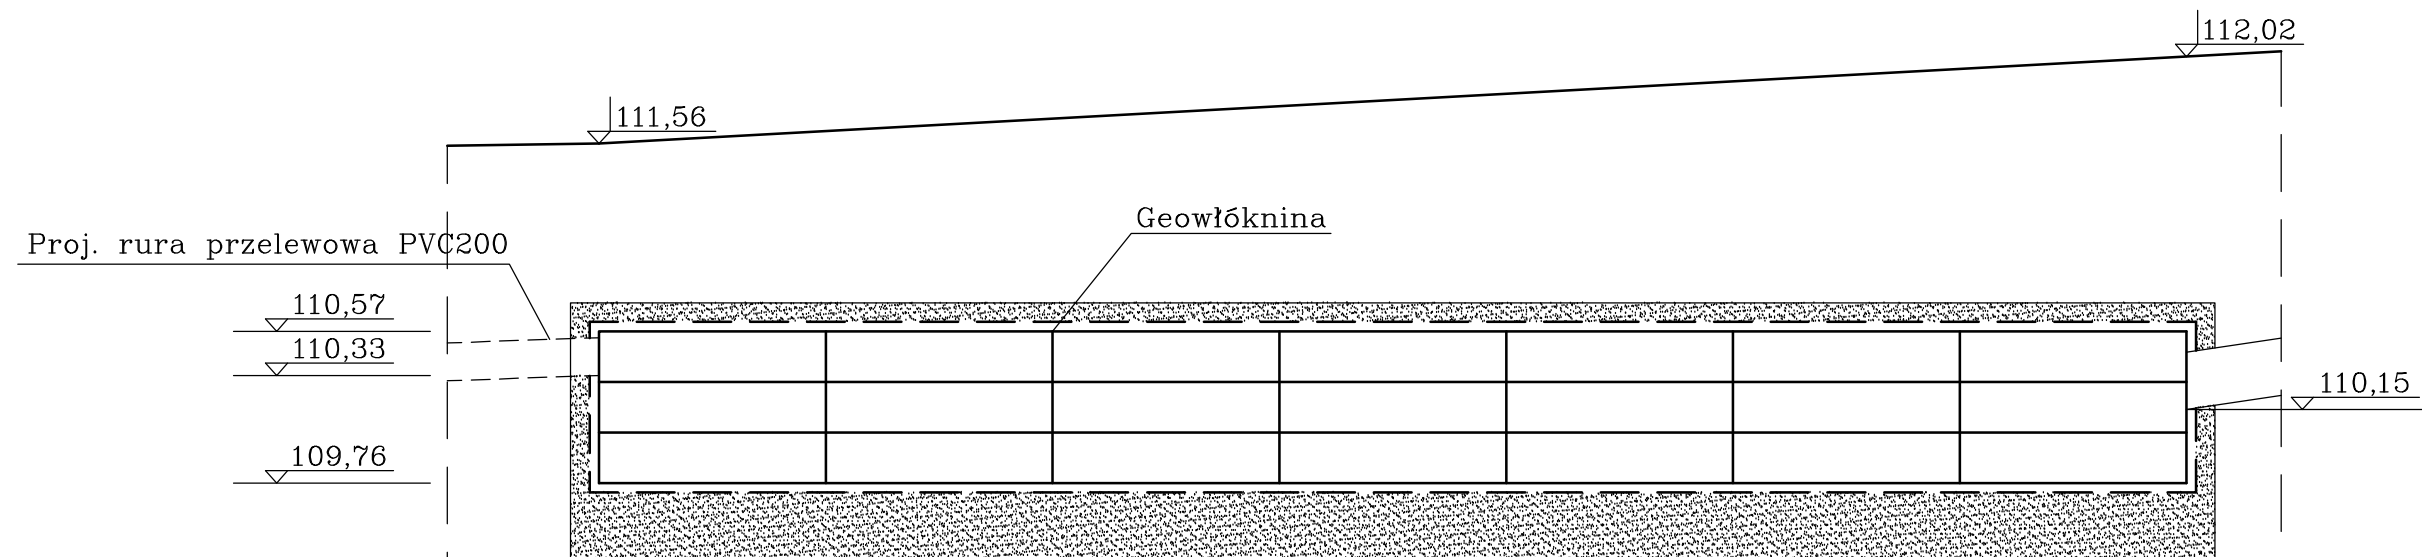

PRZEKRÓJ B-B

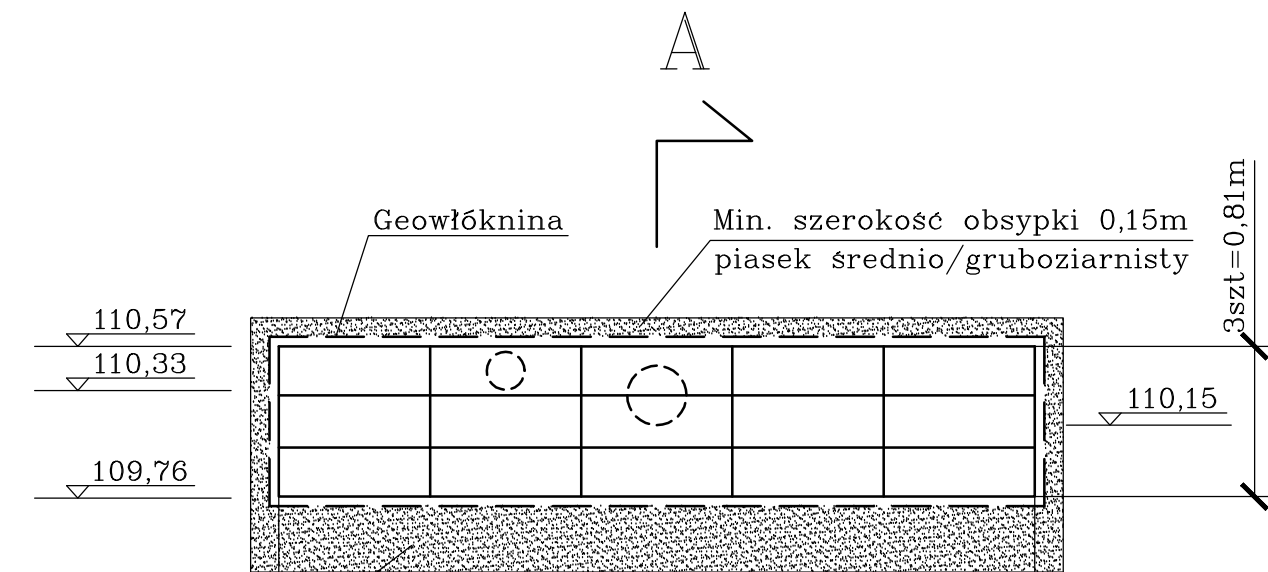

WIDOK Z GÓRY

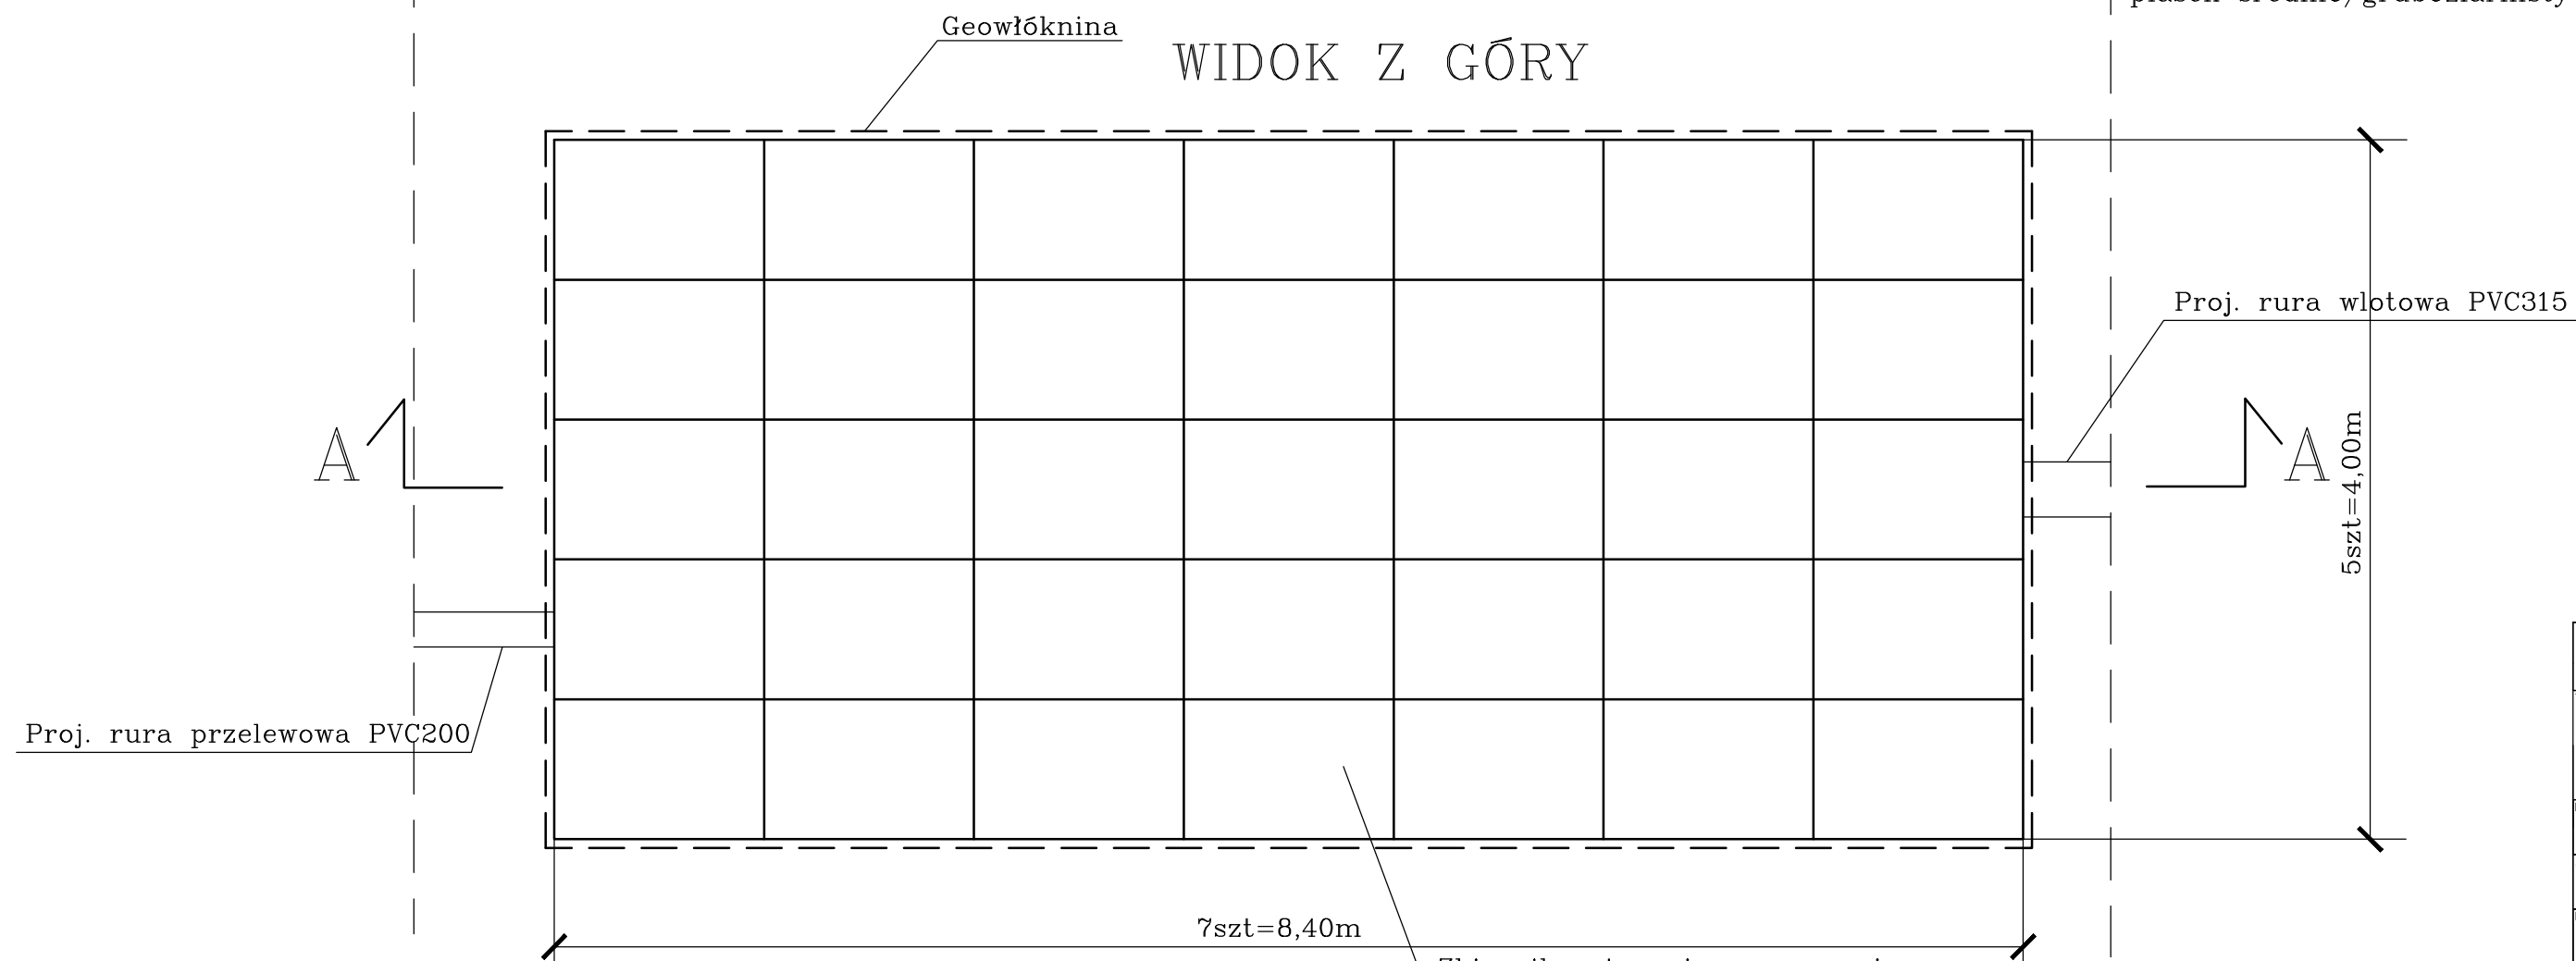

Zbiornik retencyjno-rozsączający Z1 4,0x8,4x0,81m z przelewem (105szt skrzyń o wymiarach 1,2x0,8x0,29m każda)

USŁUGI PROJEKTOWE "BIPROADAM"		
67-200 GŁOGÓW UL. KASPRA ELIANA 10		
Temat:	BUDOWA UL. BRZOSKWINIOWEJ, CIĄGÓW PIESZO-JEZDNYCH, ZJAZDÓW INDYWIDUALNYCH, CHODNIKÓW, SKRZYŻOWAŃ I SIECI KANALIZACJI DESZCZOWEJ WRAZ ZE ZBIORNIKAMI RETENCYJNO-ROZSĄCZAJĄCYM	Branża: DROGOWA SANITARNA
Investor:	GMINA GŁOGÓW 67-200 GŁOGÓW UL. SŁODOWA 2B	Data opracowania: 12.2013
Adres budowy:	67-200 GŁOGÓW UL. BRZOSKWINIOWA, ORZECHOWA, SPADZISTA, WITA STWOSZA	Skala: 1:50
Nazwa rysunku:	ZBIORNIK RETENCYJNO-ROZSĄCZAJĄCY Z1	Nr rys.:
Projektant spec. instalacyjno-inżynierska:	inż. BERNARD ADAMCZAK upr. proj. 302/94/Lw	Podpis:
Projektant spec. drogowy:	mgr inż. MICHAŁ ADAMCZAK	Podpis:
Asystent projektanta:	mgr inż. TERESA MAZURKIEWICZ	Podpis:
Asystent projektanta:	mgr inż. KAMILA REZLER	Podpis:

S-11.0