


wavin

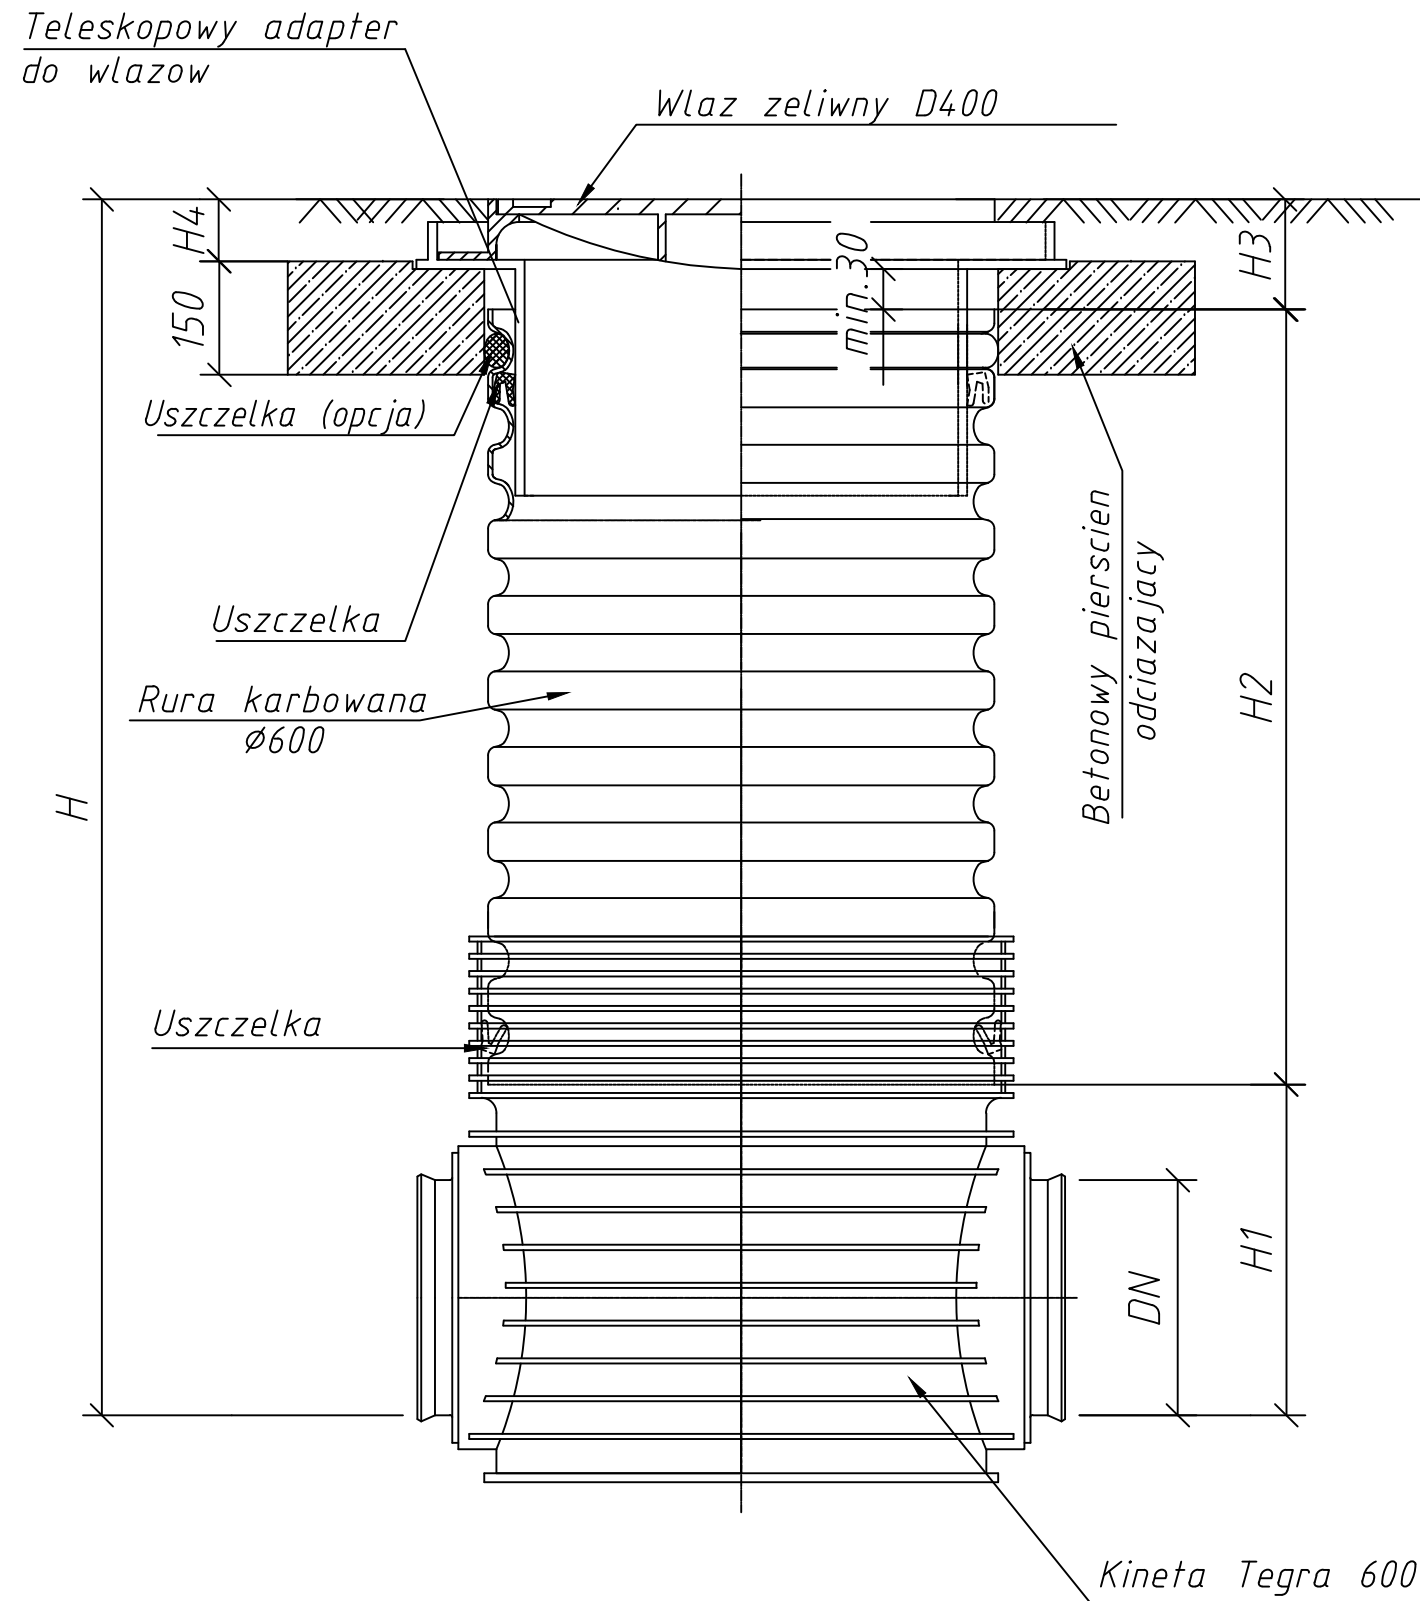

Studzienka inspekcyjna Tegra 600 z teleskopowym adapterem do wjazdów, betonowym pierścieniem odciążającym oraz wjazdem klasy D400

USŁUGI PROJEKTOWE "BIPROADAM"		67-200 GŁOGÓW UL. KASPRA ELIANA 10	
Nazwa zadania: <b>BUDOWA UL. BRZOSKWINIOWEJ, CIĄGÓW PIESZO-JEZDNYCH, ZJAZDÓW INDYWIDUALNYCH, CHODNIKÓW, SKRZYŻOWAŃ I SIECI KANALIZACJI DESZCZOWEJ WRAZ ZE ZBIORNIKAMI RETENCYJNO - ROZSĄCZAJĄCYMI</b>		Branża: <b>Drogowa Sanitarna</b>	
Inwestor: <b>GMINA GŁOGÓW 67-200 GŁOGÓW UL. SŁODOWA 2b</b>		Data: <b>12.2013</b>	
Adres budowy: <b>M. RUSZOWICE, GŁOGÓW, GM. GŁOGÓW UL. BRZOSKWINIOWA, ORZECHOWA, SPADZISTA, WITA STWOSZA</b>		Skala: <b>-----</b>	
Nazwa rysunku: <b>SCHEMAT STUDNI INSPEKCYJNEJ TEGRA600</b>		Nr rys. <b>S-13.0</b>	
Projektant specjalność instalacyjno-inżynierska	<b>inż. BERNARD ADAMCZAK upr. proj. nr 97/79/Lw, 302/94/Lw, 339/94/Lw</b>	Podpis	
Projektant specjalność drogową	<b>mgr inż. MICHAŁ ADAMCZAK upr. proj. nr 95/DOŚ/13</b>	Podpis	
Asystent projektanta	<b>mgr inż. TERESA MAZURKIEWICZ</b>	Podpis	
Asystent projektanta	<b>mgr inż. KAMILA REZLER</b>	Podpis	