


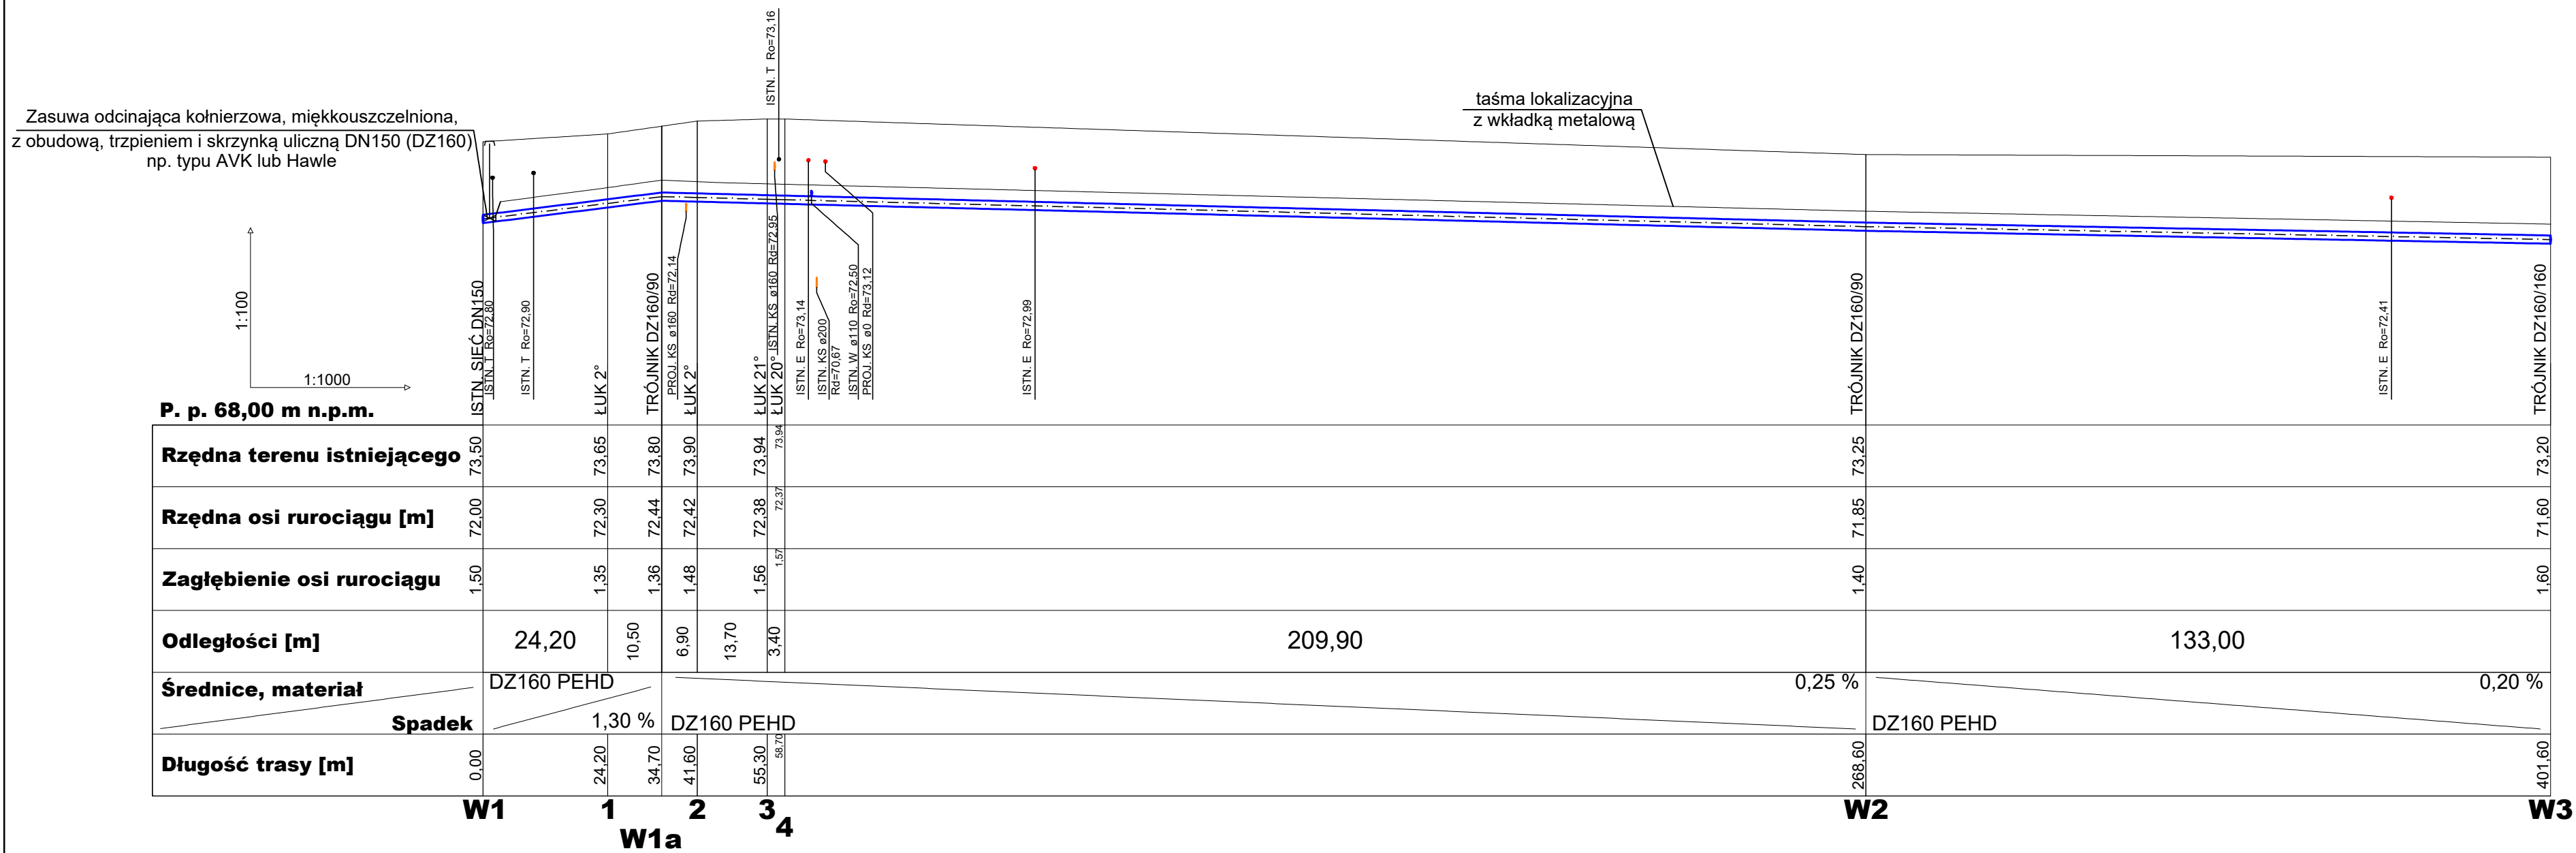

UWAGI:

1. Rzędne posadowienia istniejącego uzbrojenia zostały określone orientacyjnie i mogą ulec zmianom. W miejscach dużego skupienia istniejącego uzbrojenia, zaleca się przed robotami głównymi dokonać odkrywek w celu weryfikacji rzędnych. Dopuszcza się zmianę spadku oraz kierunku w taki sposób, aby ewentualne odwodnienie lub odpowietrzenie następowało poprzez hydanty p.poż. W przeciwnym wypadku wykonawca zastosuje dodatkowe zawory odpowietrzające - napowietrzające.

PROJEKT	BUDOWA SIECI WODOCIĄGOWEJ ŁĄCZĄCEJ SIECI WODOCIĄGOWEJ W MIEJSCOWOŚCIACH SERBY - SERBY STARE	
INWESTOR:	GMINA GŁOGÓW UL. PIAKOWA 1, 67-200 GŁOGÓW	skala: 1: $\frac{100}{1000}$
ADRES INWESTYCJI	SERBY, DZ. NR 554/1, 570, 564/1, 564/2, 563/5, 562/8, 561/9, OBR. 0012, SERBY; SERBY STARE, DZ. NR 50, 51, 53, 55, 72, 144, 5, OBR. 0013 STARE SERBY, JEDN. EWID. 020302_2, GŁOGÓW; GMINA GŁOGÓW.	data: 01.08.2019r.
TEMAT RYSUNKU	PROFIL PODŁUŻNY SIECI WODOCIĄGOWEJ - CZ. 1	nr rys: 2.0
PROJEKTANT	inż. DANUTA ZIELIŃSKA upr. nr 79/89/Lw w specjal. instalacyjno-inżynierskiej w zakresie sieci wodociągowych i kanalizacyjnych	