1:100

1:500

Poziom porównawczy 68,00 m n.p.m.

	W1a HP1	W2 HP2	W3.1 HP3	W3.2 HP4	W3.4 HP5	W4 HP6	W6 HP7	W8 HP8	W9 HP9
Rzędna terenu istniejącego	73,80	73,25	72,85	72,90	73,25	73,30	73,75	73,60	73,40
Rzędna osi rurociągu [m]	72,44	71,85	71,45	71,39	71,76	71,88	72,38	71,94	71,65
Zagłębienie osi rurociągu	1,36	1,40	1,40	1,51	1,49	1,42	1,37	1,66	1,75
Odległości [m]	2,60	4,00	1,25	1,20	1,00	2,20	1,00	1,20	1,00
Średnice, materiał	DZ90	DZ90	DZ90	DZ90	DZ90	DZ90	DZ90	DZ90	DZ90
Spadek	0,50 %	0,50 %	0,50 %	0,50 %	0,50 %	0,50 %	0,50 %	0,50 %	0,50 %
Długość trasy [m]	0,00 / 2,60	0,00 / 4,00	0,00 / 1,25	0,00 / 1,20	0,00 / 1,00	0,00 / 2,20	0,00 / 1,00	0,00 / 1,20	0,00 / 1,00

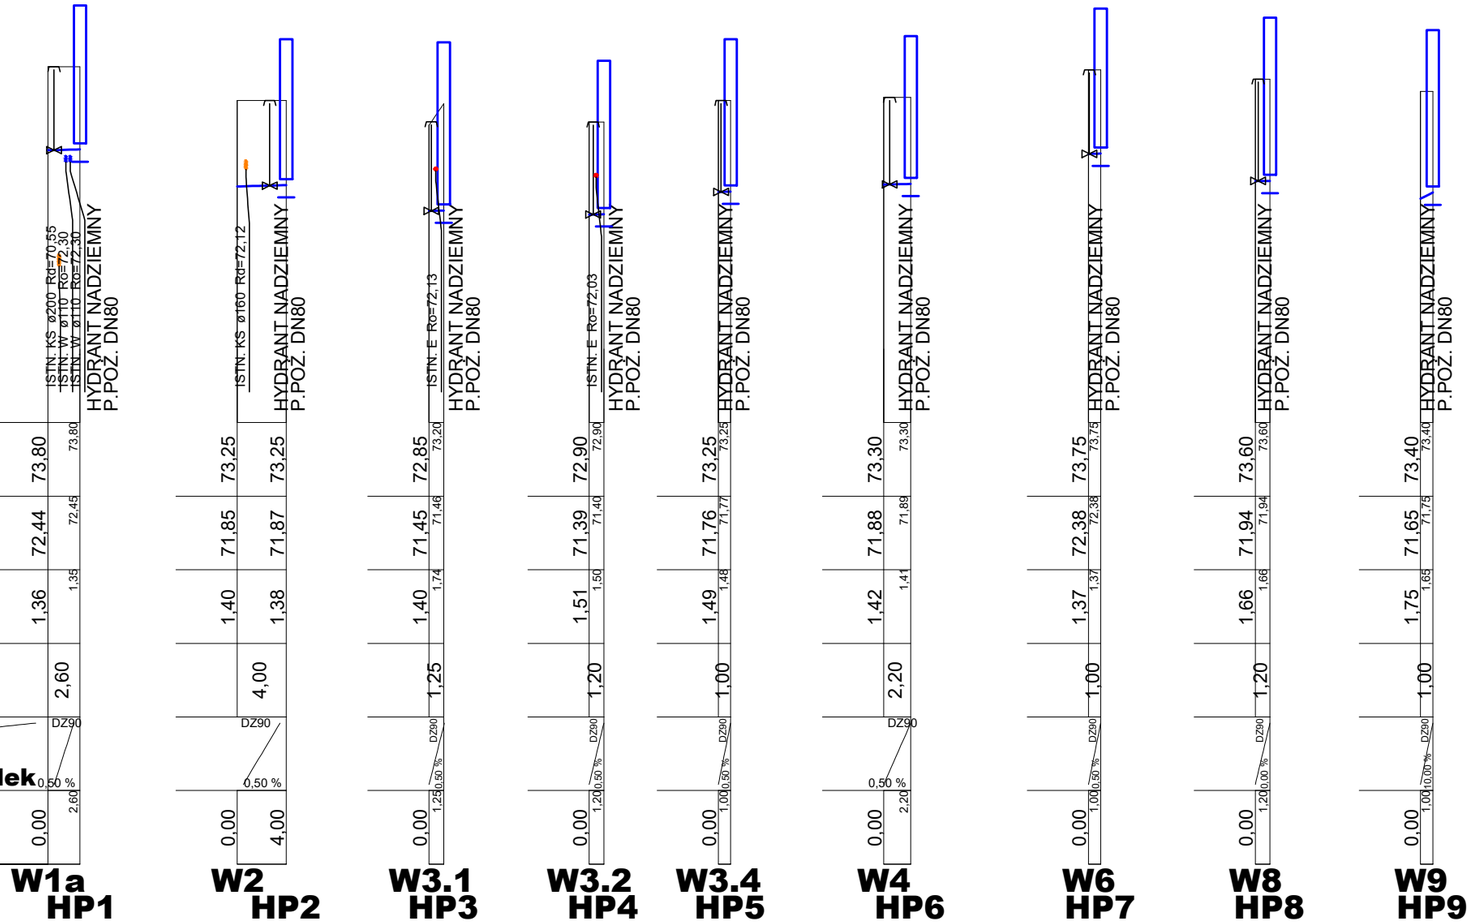

PROJEKT	BUDOWA SIECI WODOCIĄGOWEJ ŁĄCZĄCEJ SIECI WODOCIĄGOWE W MIEJSCOWOŚCIACH SERBY - - SERBY STARE	
INWESTOR:	GMINA GŁOGÓW UL. PIASKOWA 1, 67-200 GŁOGÓW	skala: $1:\frac{100}{500}$
ADRES INWESTYCJI	SERBY, DZ. NR 554/1, 570, 564/1, 564/2, 563/5, 562/8, 561/9, OBR. 0012, SERBY; SERBY STARE, DZ. NR 50, 51, 53, 55, 72, 144, 5, OBR. 0013 STARE SERBY, JEDN. EWID. 020302_2, GŁOGÓW; GMINA GŁOGÓW.	data: 01.08.2019
TEMAT RYSUNKU	PROFIL PODŁUŻNY SIECI WODOCIĄGOWEJ - CZ. 5	nr rys: 6.0
PROJEKTANT	inż. DANUTA ZIELIŃSKA upr. nr 79/89/Lw w specjal. instalacyjno-inżynieryjnej w zakresie sieci wodociągowych i kanalizacyjnych	