

**UCHWAŁA NR XX/166/2020
RADY GMINY GŁOGÓW**

z dnia 24 marca 2020 r.

**w sprawie przystąpienia do sporządzenia miejscowego planu zagospodarowania przestrzennego w części
obrębu Serby**

Na podstawie art. 18 ust. 2 pkt 5 ustawy z dnia 8 marca 1990r. o samorządzie gminnym (t. j. Dz. U. z 2019r., poz. 506 ze zm.) oraz art. 14 ust. 1, 2 i 4 ustawy z dnia 27 marca 2003r. o planowaniu i zagospodarowaniu przestrzennym (t. j. Dz. U. z 2020r., poz. 293 ze zm.) Rada Gminy Głogów uchwala co następuje.

§ 1.

Przystępuje się do sporządzenia miejscowego planu zagospodarowania przestrzennego w części obrębu geodezyjnego Serby.

§ 2.

Granice obszaru objętego opracowaniem planu oznaczone zostały na mapach, które stanowią załącznik graficzny do niniejszej uchwały.

§ 3.

Wykonanie Uchwały powierza się Wójtowi Gminy Głogów.

§ 4.

Uchwała wchodzi w życie z dniem podjęcia i podlega publikacji w Biuletynie Informacji Publicznej Urzędu Gminy Głogów.

Przewodniczący Rady


Piotr Cypryjański



Głogów - System Informacji Przestrzennej -


skala 1 : 2000

Załącznik do uchwały nr. ~~XX/166/2020~~ Rady Gminy Głogów z dnia 24.03.2020 v.
w sprawie przystąpienia do zmiany miejscowego planu zagospodarowania przestrzennego w części obrębu Serby.

Granica obszaru objętego projektem planu.

PRZEWODNICZĄCY RADY

Piotr Cypryański

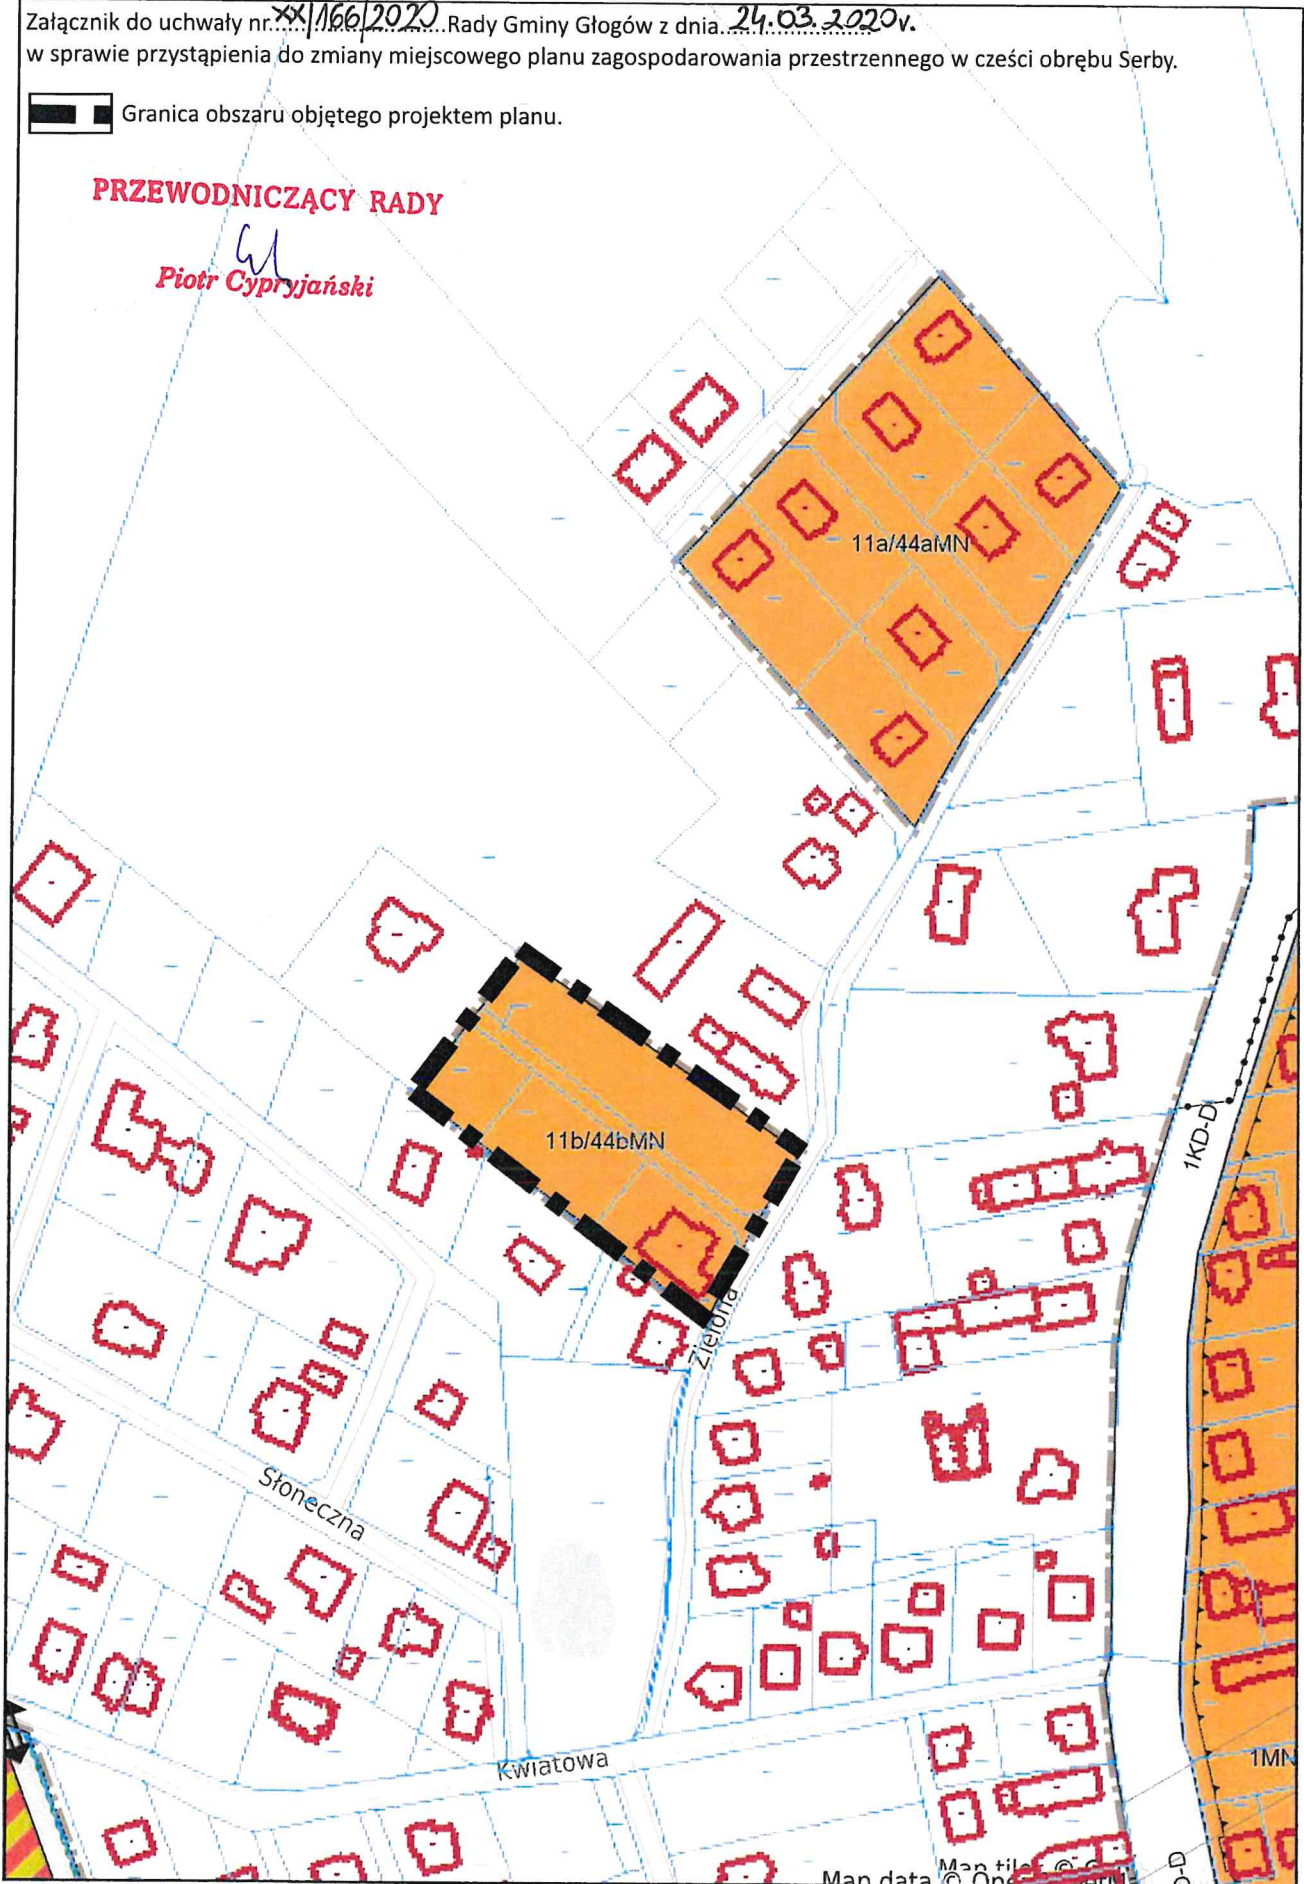




Załącznik do uchwały nr XXI/166/2020 Rady Gminy Głogów z dnia 24.03.2020
w sprawie przystąpienia do zmiany miejscowego planu zagospodarowania przestrzennego w części obrębu Serby.

Granica obszaru objętego projektem planu.

PRZEWODNICZĄCY RADY

46
Piotr Cypryjański

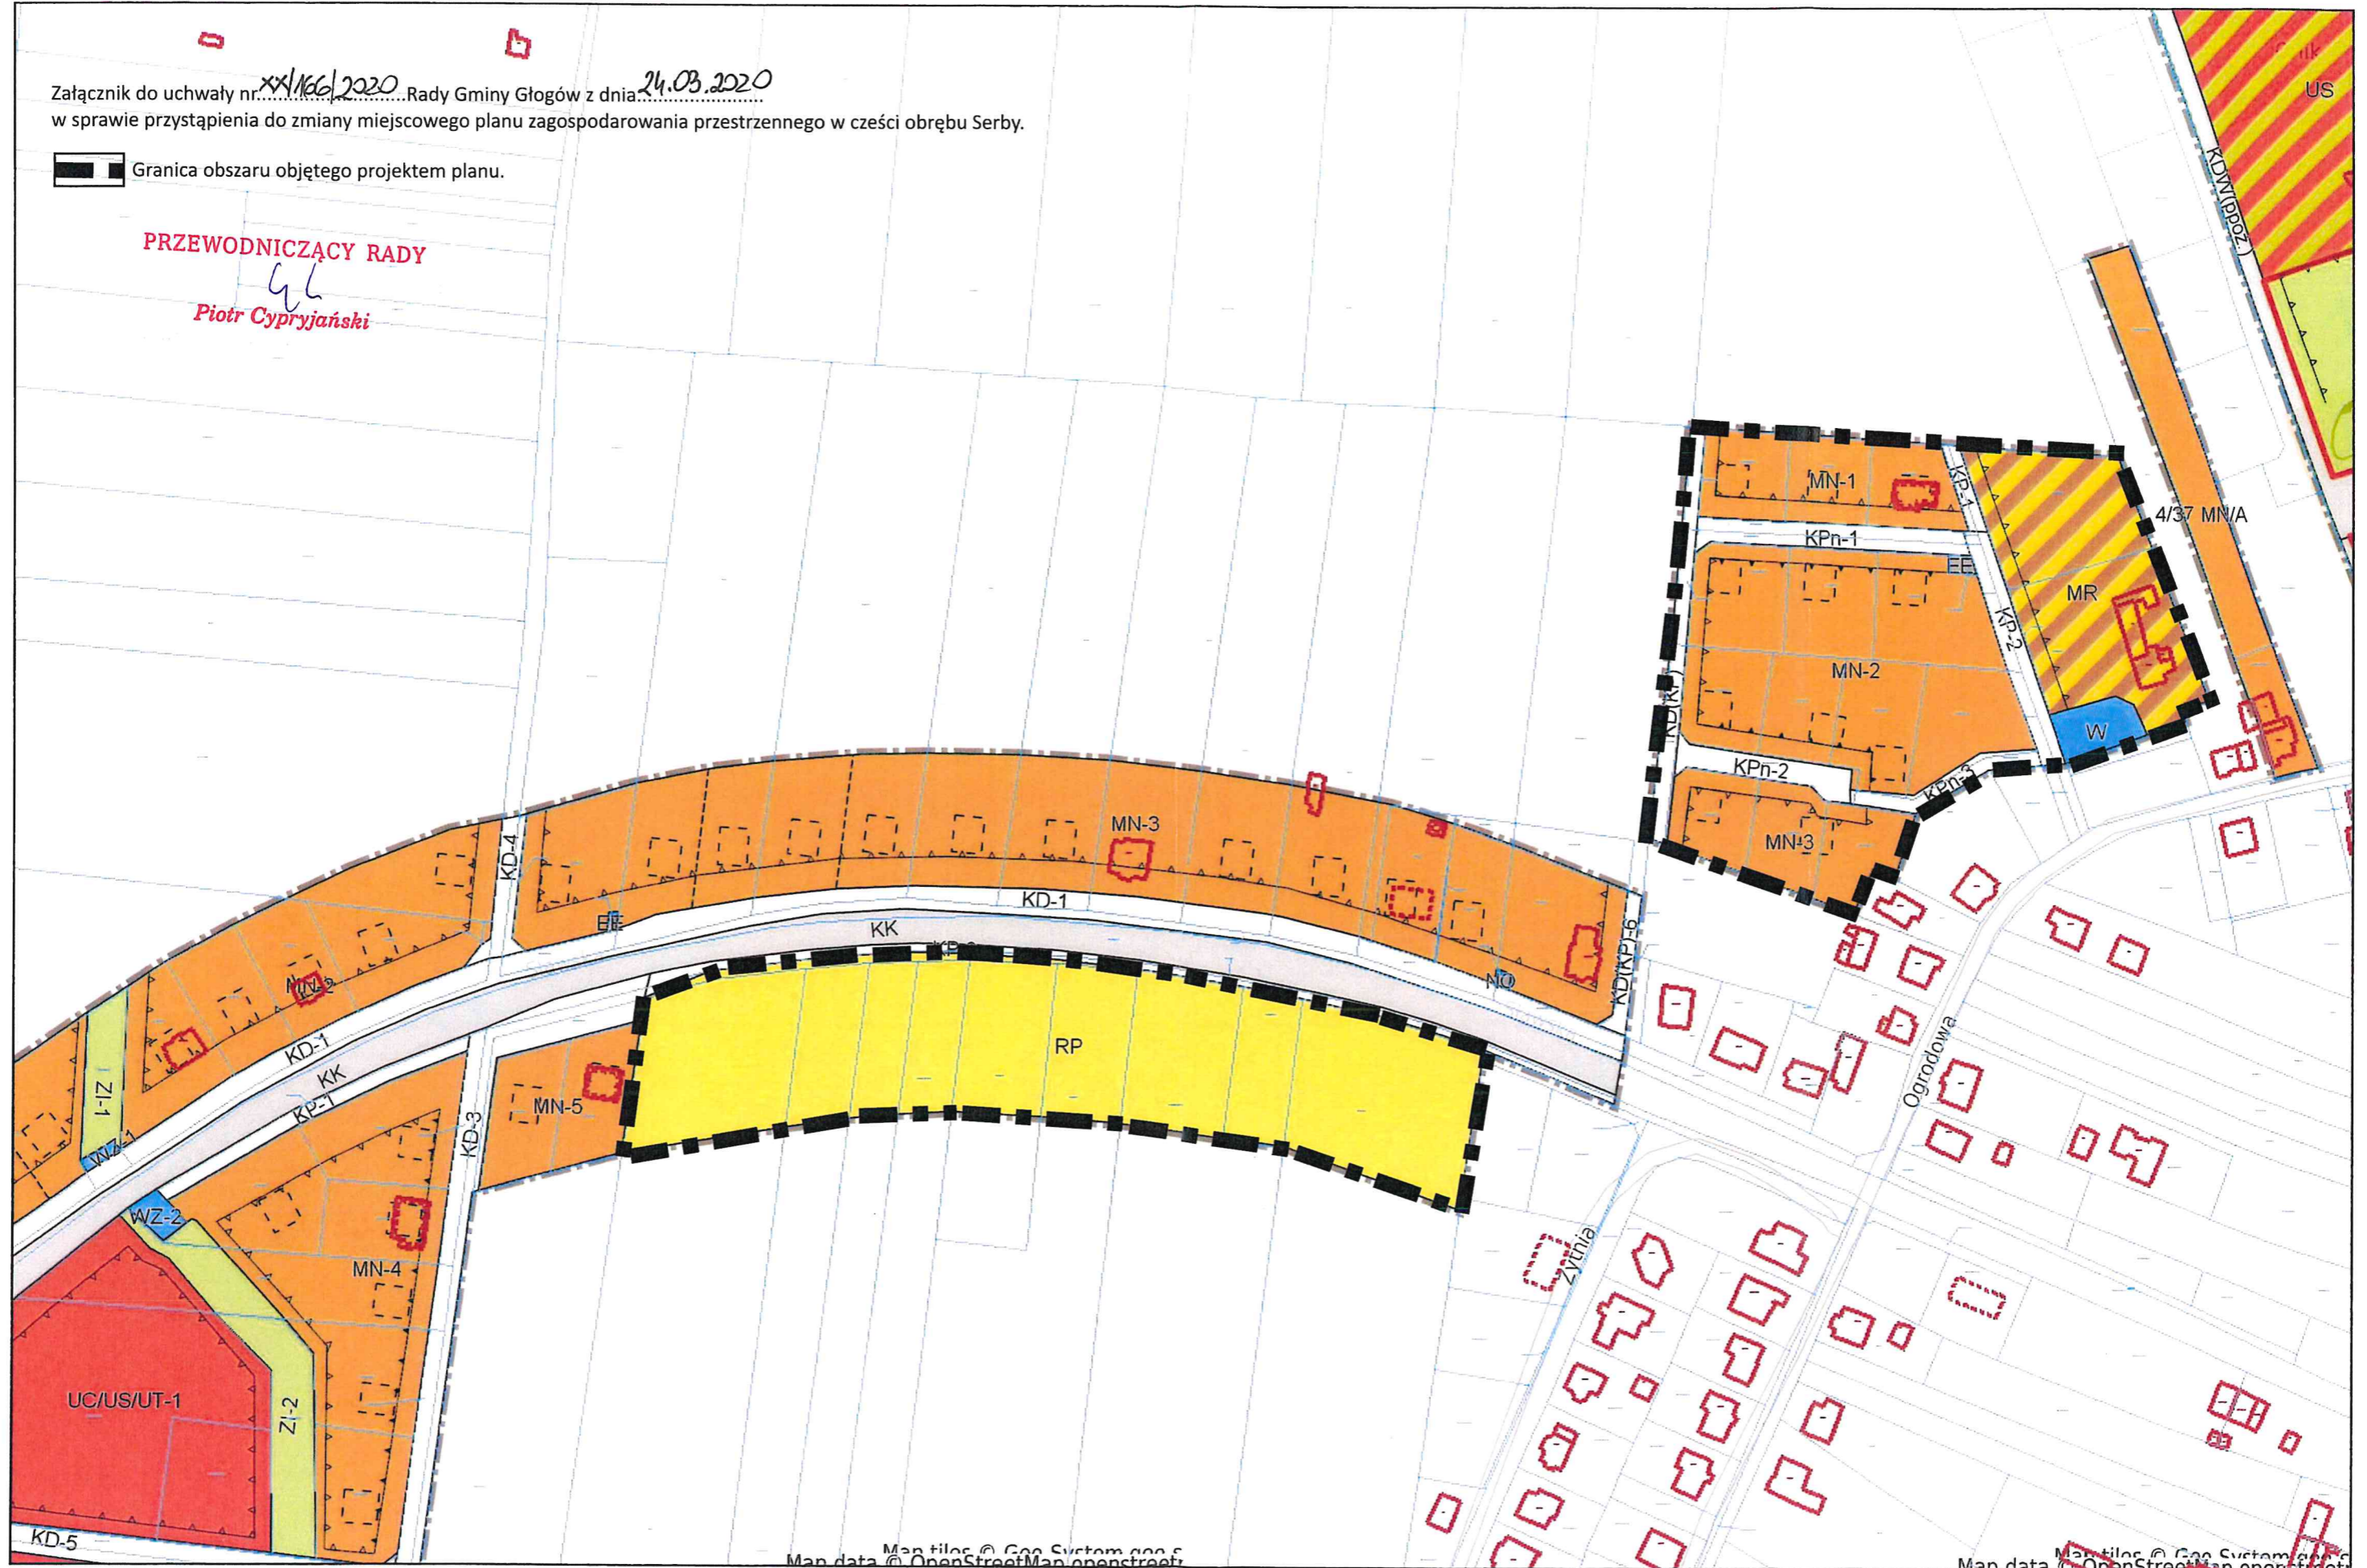



Głogów - System Informacji Przestrzennej -

skala 1 : 2000

Załącznik do uchwały nr. XXI/166/2020 Rady Gminy Głogów z dnia 24.03.2020
w sprawie przystąpienia do zmiany miejscowego planu zagospodarowania przestrzennego w części obrębu Serby.

■ Granica obszaru objętego projektem planu.

PRZEWODNICZĄCY RADY

Piotr Cypryański



Map data © OpenStreetMap contributors

Map data © OpenStreetMap contributors

Uzasadnienie

Przystępuje się do sporządzenia miejscowego planu zagospodarowania przestrzennego w części obrębu Serby. Opracowanie planu ma na celu przeznaczenie części gruntów pod zabudowę mieszkaniową jednorodzinną oraz doprowadzenia do zgodności ze Studium uwarunkowań i kierunków zagospodarowania przestrzennego Gminy Głogów części terenów usługowych znajdujących się wzdłuż drogi krajowej nr 12.

Planuje się zmianę przeznaczenia części działek rolnych położonych przy ul. Sławskiej pod zabudowę mieszkaniową jednorodzinną. Zmiana ma na celu uzupełnienie istniejącej zabudowy, która powstaje wzdłuż ul. Sławskiej w Serbach.

Dodatkowo planuje się dokonanie zmiany miejscowego planu zagospodarowania przestrzennego dla części terenów usługowych położonych i in. przy drodze krajowej nr 12 w Serbach. Zmiana na celu doprowadzić do zgodności planu miejscowego z aktualnym zagospodarowaniem działki i zgodnością ze Studium.

W związku z powyższym zasadne jest podjęcie uchwały o przystąpieniu do sporządzenia miejscowego planu zagospodarowania przestrzennego w części obrębu Serby.

PRZEWODNICZĄCY RADY


Piotr Cypryjański