




# KONSTRUKCJA PRZEBUDOWYWANEJ DROGI HM 0+00,00 – HM 1+50,00

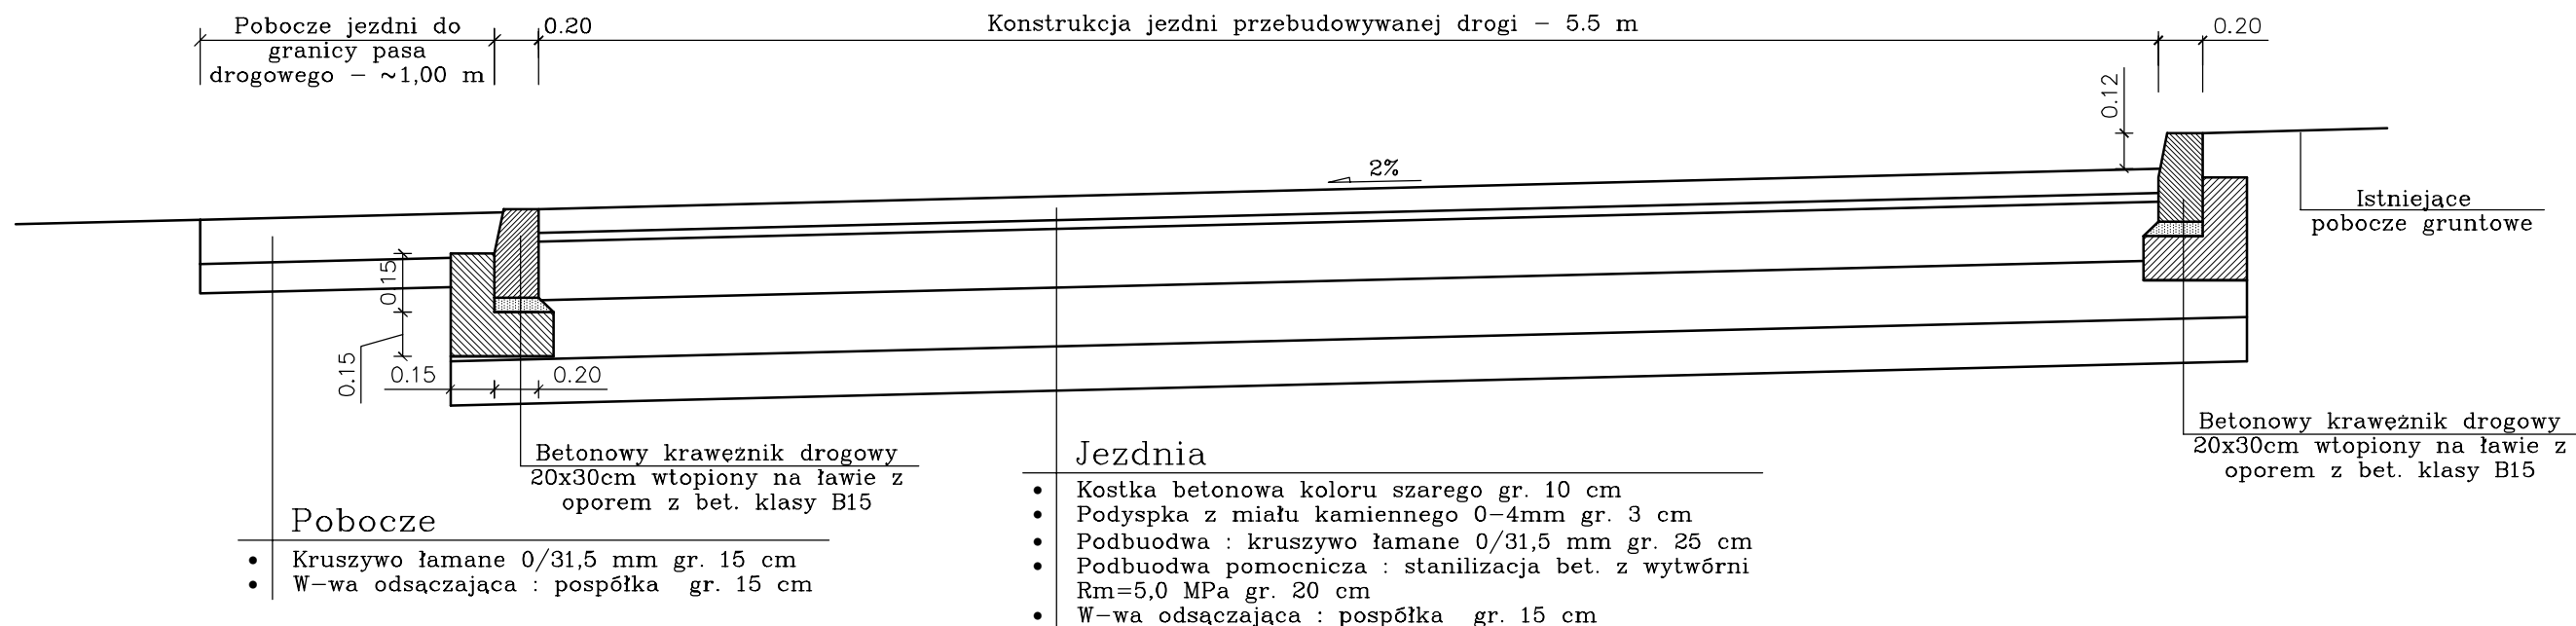

# KONSTRUKCJA PRZEBUDOWYWANEJ DROGI HM 1+50,00 – HM 2+43,60

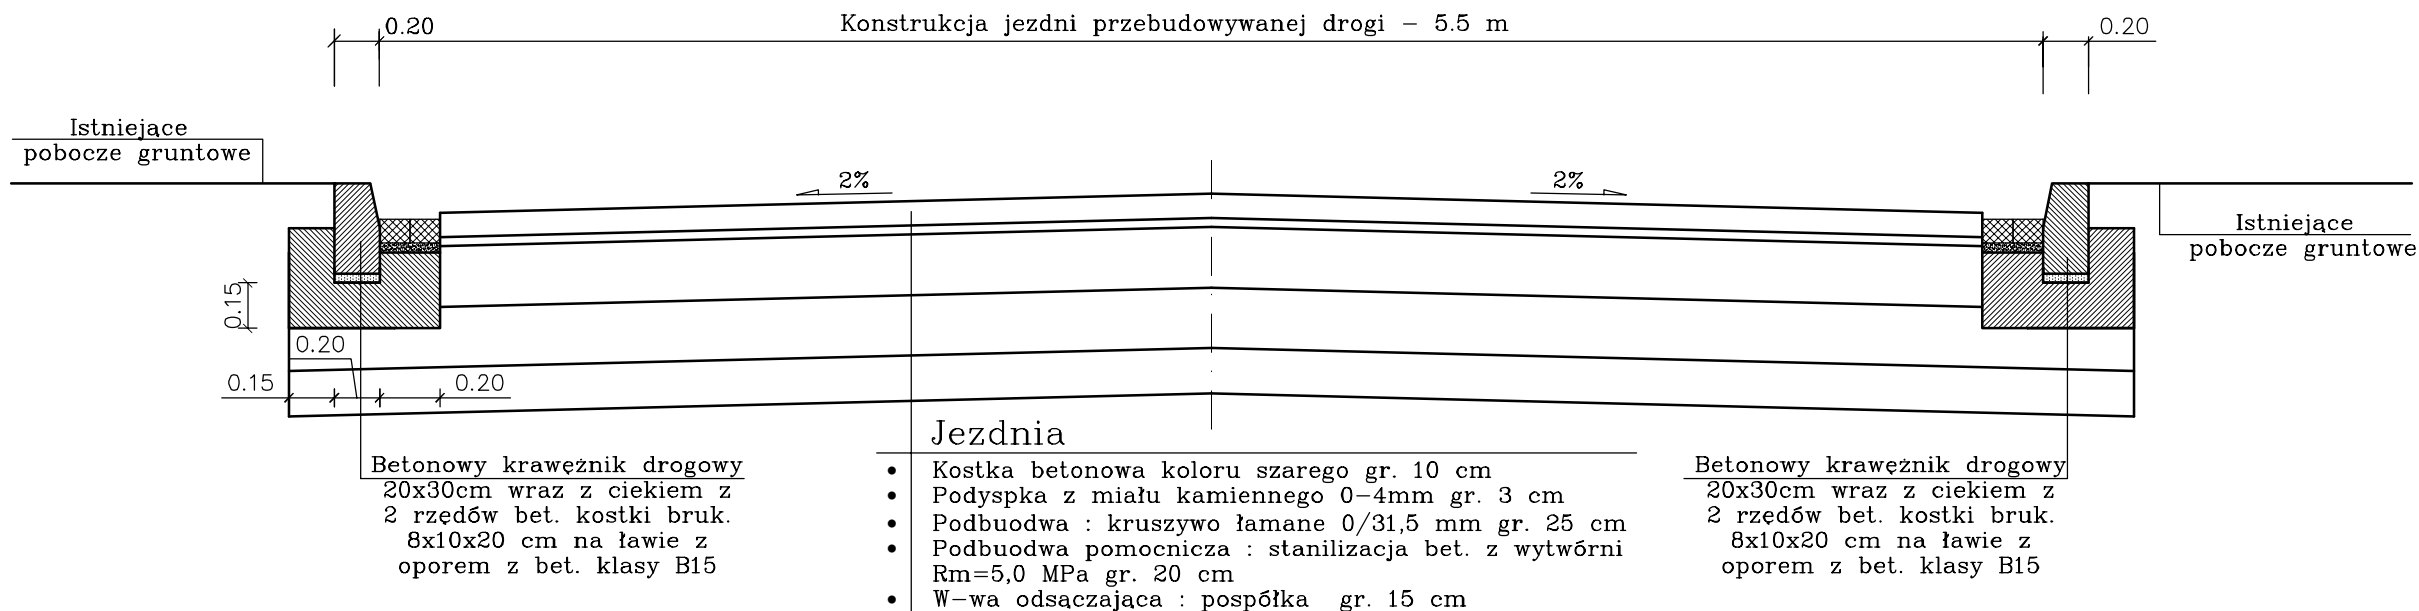

		Usługi Projektowe "BIPROADAM" inż. Bernard Adamczak 67-200 Głogów ul. Kaspra Eliana 10	
<b>BIPROADAM</b>		tel./fax. - 76 852-13-92/76 852-16-99 tel.kom 602-277-361 , 600-936-660 e-mail: biuro@biproadam.pl biproadam@wp.pl	
Nazwa rysunku KONSTRUKCJE PRZEBUDOWYWANEJ DROGI		Skala: 1:25	
Opracował: mgr inż. MICHAŁ ADAMCZAK upr. proj. nr 95/DOS/13		Podpis: Nr rys. 3.0	