


KOPIA MAPY ZASADNICZEJ

Skala 1:1000

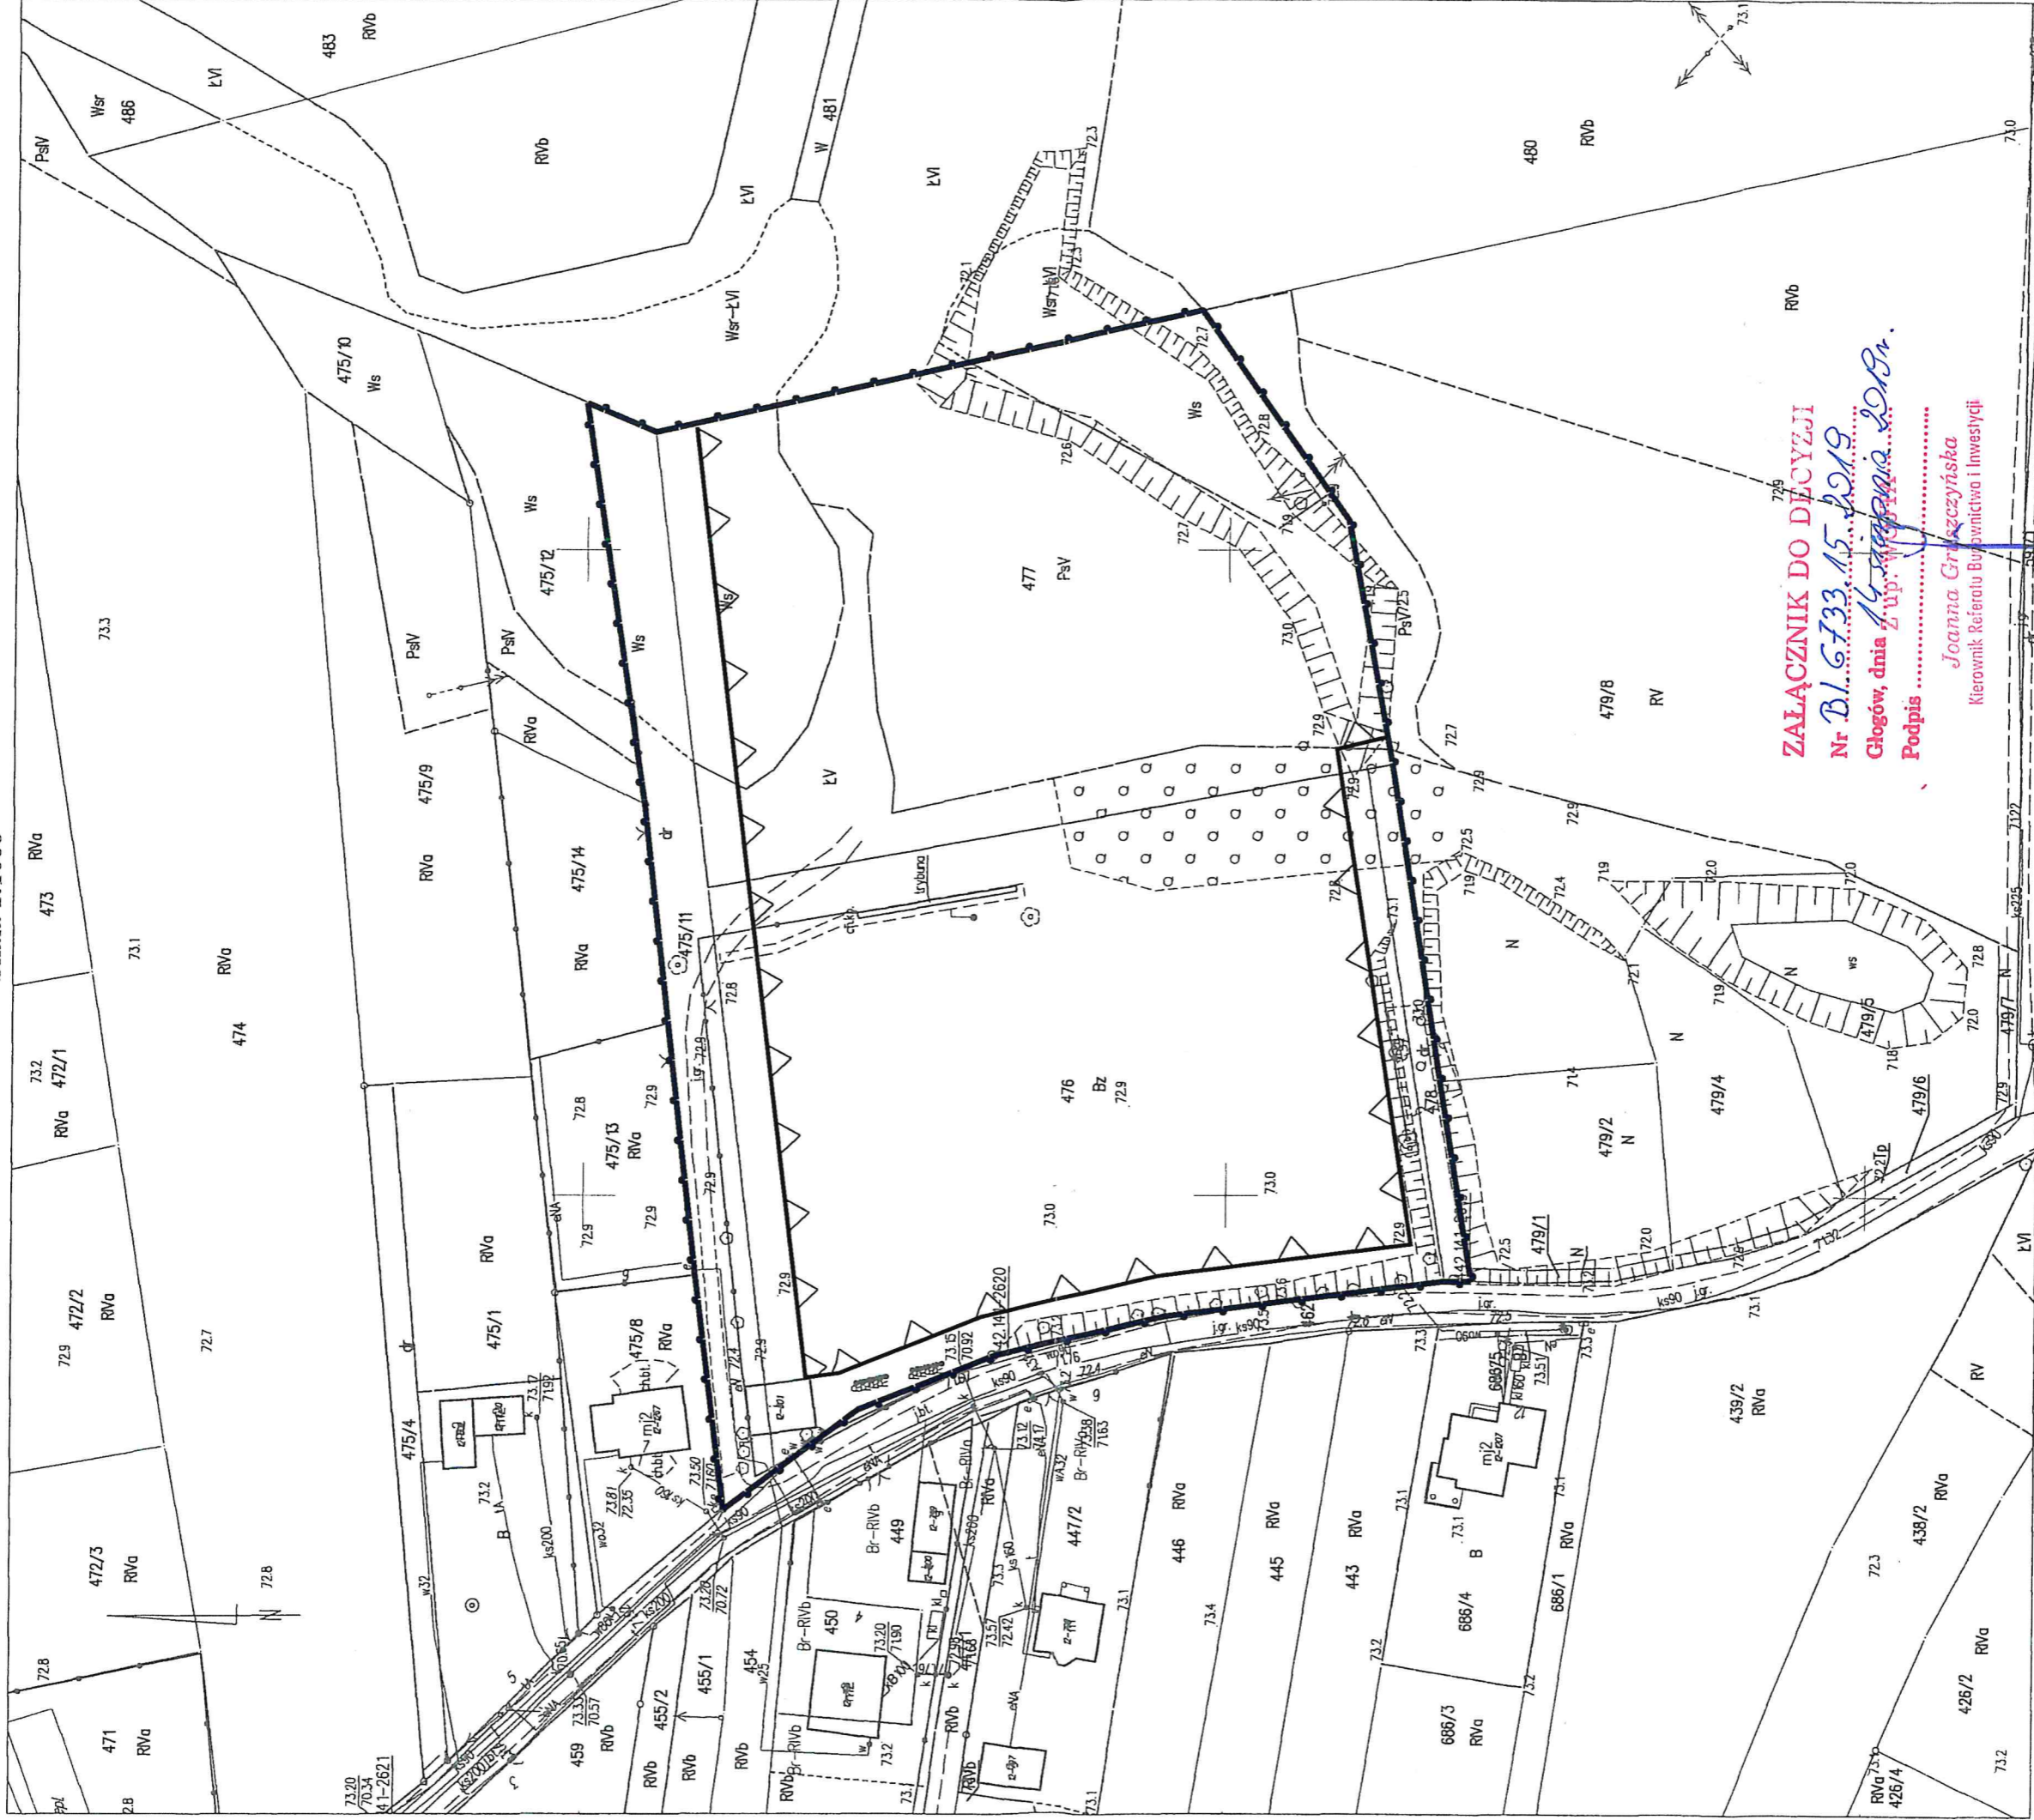

ZALĄCZNIK DO DECYZJI
Nr BI.6733.15.2019
Głogów, dnia 15.11.2019 r.
Podpis
Joanna Graczyńska
 Kierownik Referatu Budownictwa i Inwestycji

Legenda:
 linie rozgraniczające teren inwestycji
 nieprzekraczalna linia zabudowy

Powielfca się zgodność niniejszej kopii z treścią materiału państwowego zasobu geodezyjnego i kartograficznego	
Organ posiadający państwowy zasob geodezyjny i kartograficzny	STAROSTA GŁOGOWSKI
Nazwa materiału zasobu	M2
Identyfikator ewidencyjny materiału zasobu	—
Data wykonania kopii	17.11.2019
Imię, nazwisko i podpis osoby reprezentującej organ	Z. G. Graczyńska

ZALĄCZNIK GRAFICZNY NR 1
DO DECYZJI NR BI.6733.15.2019

SKALA: 1:1000
SPORZĄDZIŁ: mgr inż. Michał Mandziuk

0 20 40 60m

