

**UCHWAŁA NR XXI/178/2020
RADY GMINY GŁOGÓW**

z dnia 14 maja 2020 r.

w sprawie zmiany Uchwały nr XX/167/2020 Rady Gminy Głogów z dnia 24 marca 2020r. w sprawie przystąpienia do sporządzenia miejscowego planu zagospodarowania przestrzennego w części obrębu Przedmoście.

Na podstawie art. 18 ust. 2 pkt 5 ustawy z dnia 8 marca 1990r. o samorządzie gminnym (t.j. Dz. U. z 2020 poz.713) oraz art. 14 ust. 1, 2 i 4 ustawy z dnia 27 marca 2003r. o planowaniu i zagospodarowaniu przestrzennym (t. j. Dz.U. z 2020r., poz. 293 ze zm.) Rada Gminy Głogów uchwala co następuje.

§ 1.

W uchwale Rady Gminy Głogów nr XX/167/2020 z dnia 24 marca 2020r. w sprawie przystąpienia do sporządzenia miejscowego planu zagospodarowania przestrzennego w części obrębu Przedmoście zmienia się §1 i §2, które otrzymują następujące brzmienie:

§ 1.

Przystępuje się do sporządzenia miejscowego planu zagospodarowania przestrzennego w części obrębu Przedmoście.

§ 2.

Granice obszarów objętych planem oznaczone zostają na załączniku graficznym nr 1 i załączniku graficznym nr 2 do uchwały.

§ 2.

Załączniki graficzne do uchwały Rady Gminy Głogów nr XX/167/2020 z dnia 24 marca 2020r. w sprawie przystąpienia do sporządzenia miejscowego planu zagospodarowania przestrzennego w części obrębu Przedmoście zastępuje się załącznikiem nr 1 i załącznikiem nr 2 do przedmiotowej uchwały.

§ 3.

Pozostałe zapisy uchwały Rady Gminy Głogów nr XX/167/2020 z dnia 24 marca 2020r. w sprawie przystąpienia do sporządzenia miejscowego planu zagospodarowania przestrzennego w części obrębu Przedmoście nie ulegają zmianie.

§ 4.

Wykonanie uchwały powierza się Wójtowi Gminy Głogów.

§ 5.

Uchwała wchodzi w życie z dniem podjęcia i podlega publikacji w Biuletynie Informacji Publicznej Urzędu Gminy Głogów.

Przewodniczący Rady


Piotr Cypryański

UZASADNIENIE

Zmiana uchwały nr XX/167/2020 Rady Gminy Głogów z dnia 24 marca 2020r. w sprawie przystąpienia do sporządzenia miejscowego planu zagospodarowania przestrzennego w części obrębu Przedmoście dokonywana jest w celu rozszerzenia obszarów objętych granicą opracowania planu poprzez wprowadzenie dodatkowych terenów pod planowaną zabudowę mieszkaniową i terenów pod inwestycje celu publicznego (m.in. planowana budowa remizy, na dz. nr 116/1 w obrębie Przedmoście oraz budynek mieszkalno - socjalny na dz. nr 250/4 w obrębie Przedmoście i inne wskazane na załączniku graficznym nr 1 i nr 2 tereny).

Na załącznikach graficznych do uchwały nr XX/167/2020 Rady Gminy Głogów z dnia 24 marca 2020r. w sprawie przystąpienia do sporządzenia miejscowego planu zagospodarowania przestrzennego w części obrębu Przedmoście błędnie wskazano obręb – Serby, zamiast Przedmoście. W związku z czym należało opracować nowe załączniki graficzne: załącznik nr 1 i załącznik nr 2, na których zaznaczono wszystkie obszary objęte opracowaniem miejscowego planu zagospodarowania przestrzennego i poprawnie opisano załączniki graficzne.

PRZEWODNICZĄCY RADY


Piotr Cypryański


Załącznik nr 1 do uchwały nr ~~XXI/118/2020~~ Rady Gminy Głogów
z dnia 14 maja 2020 r. w sprawie zmiany uchwały nr XX/167/2020 Rady Gminy Głogów
z dnia 24 marca 2020 r. w sprawie przystąpienia do sporządzenia miejscowego
planu zagospodarowania przestrzennego w części obrębu Przedmieście

PRZEWODNĄSZĄCY RADY


Piotr Cypryjański

— granica obszaru objętego projektem planu

SKALA 1:3000

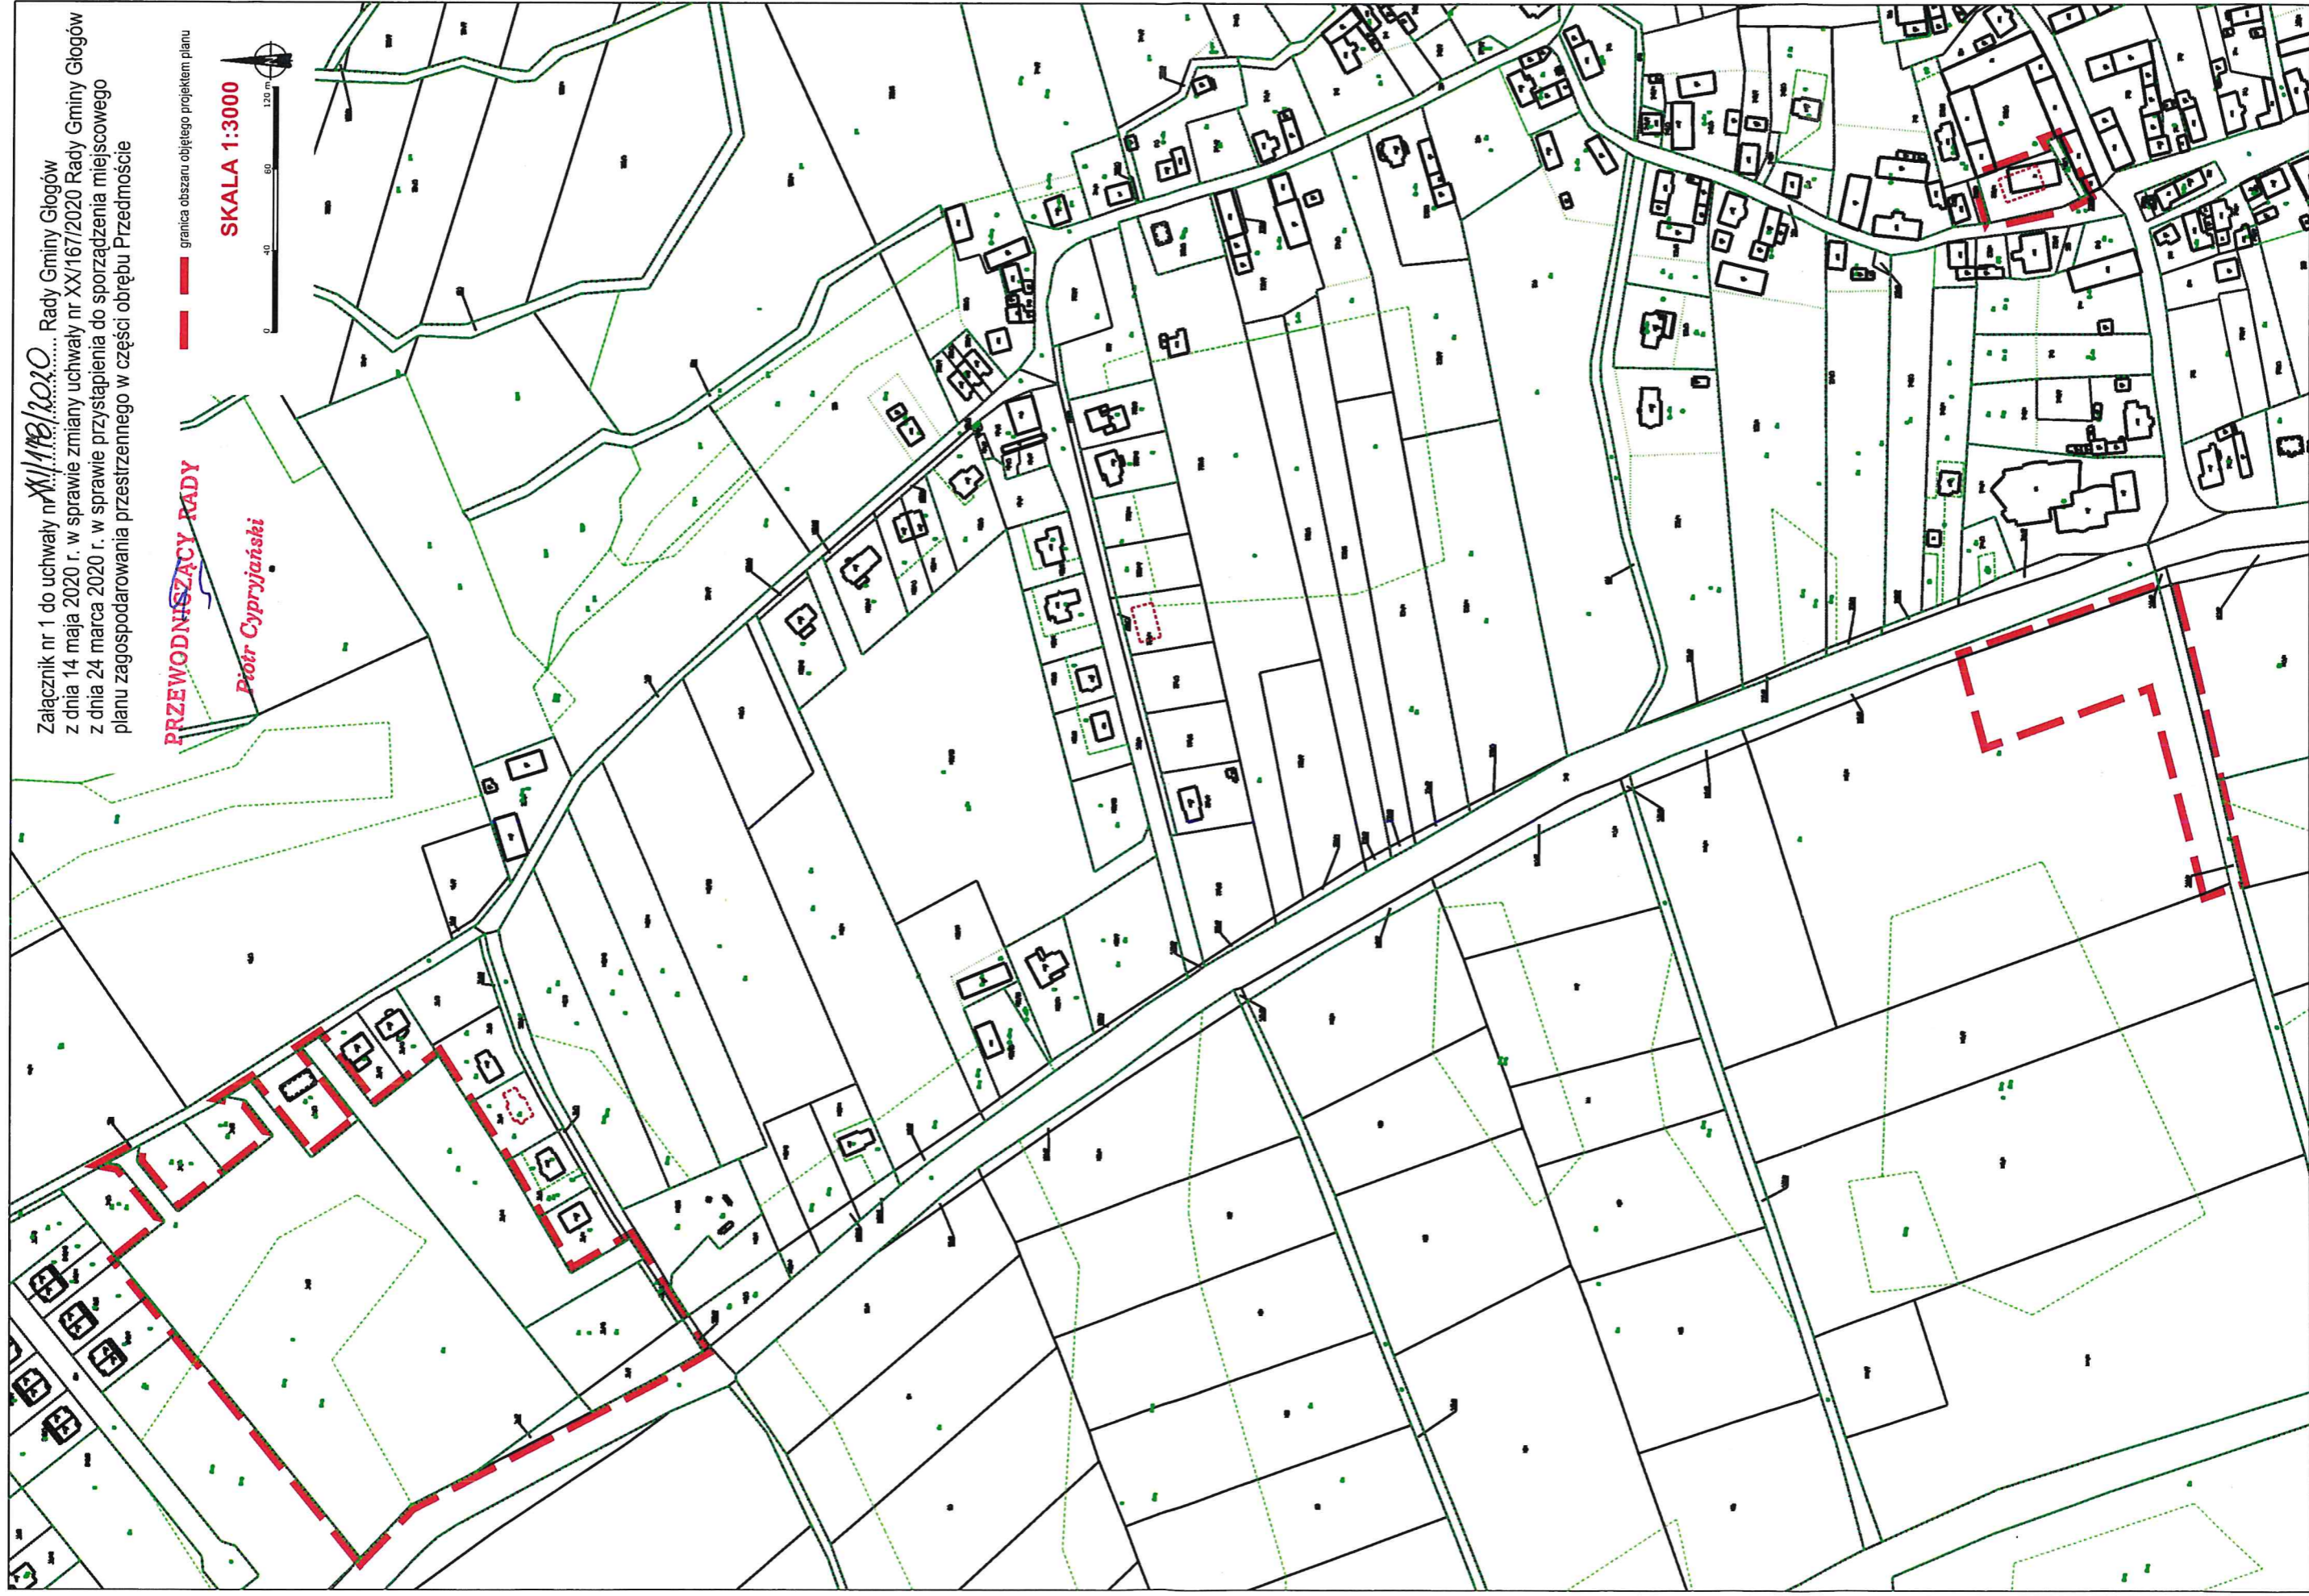

Załącznik nr 2 do uchwały nr XXI/178/2020 Rady Gminy Głogów
z dnia 14 maja 2020 r. w sprawie zmiany uchwały nr XX/167/2020 Rady Gminy Głogów
z dnia 24 marca 2020 r. w sprawie przystąpienia do sporządzenia miejscowego
planu zagospodarowania przestrzennego w części obręb Przedmieście

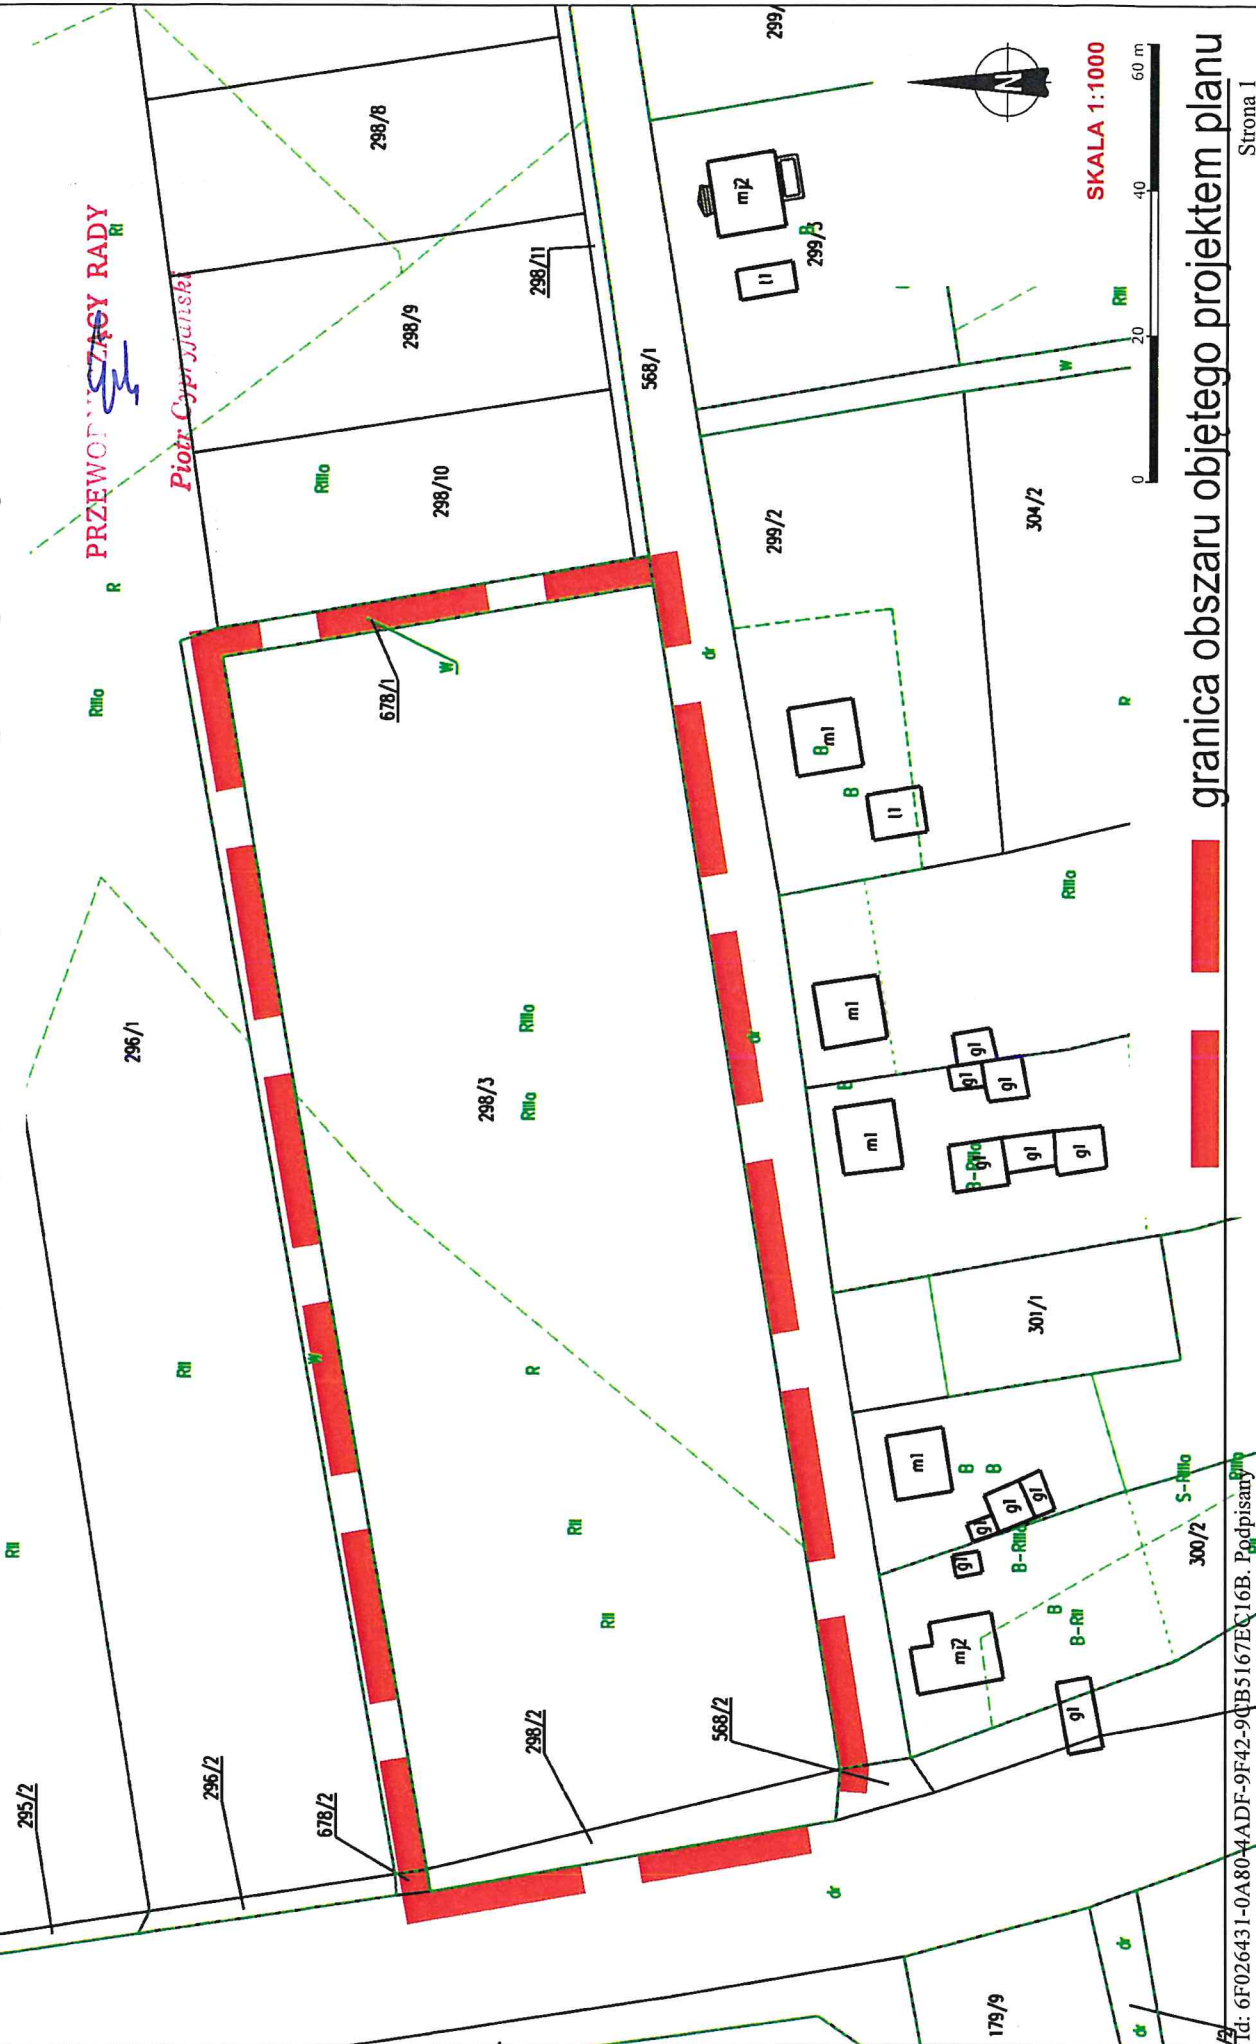

granica obszaru objętego projektem planu