A. PIGRONEK BIURO GEODEZJI I KARTOGRAFII
ul. Wojska Polskiego 21
67-200 GŁOGÓW
727-25-80 do 76-727-25-89
REGON 021289055

ncelaryjny: PODGiK.6642.2208.2019

Województwo: DOLNOŚLĄSKIE
Powiat: GŁOGOWSKI
Jednostka ewidencyjna: 020302_2 GŁOGÓW
Obręb ewidencyjny: 12 SERBY
Działka: 462, 425, 423

KOPIA MAPY ZASADNICZEJ

Skala 1:1000

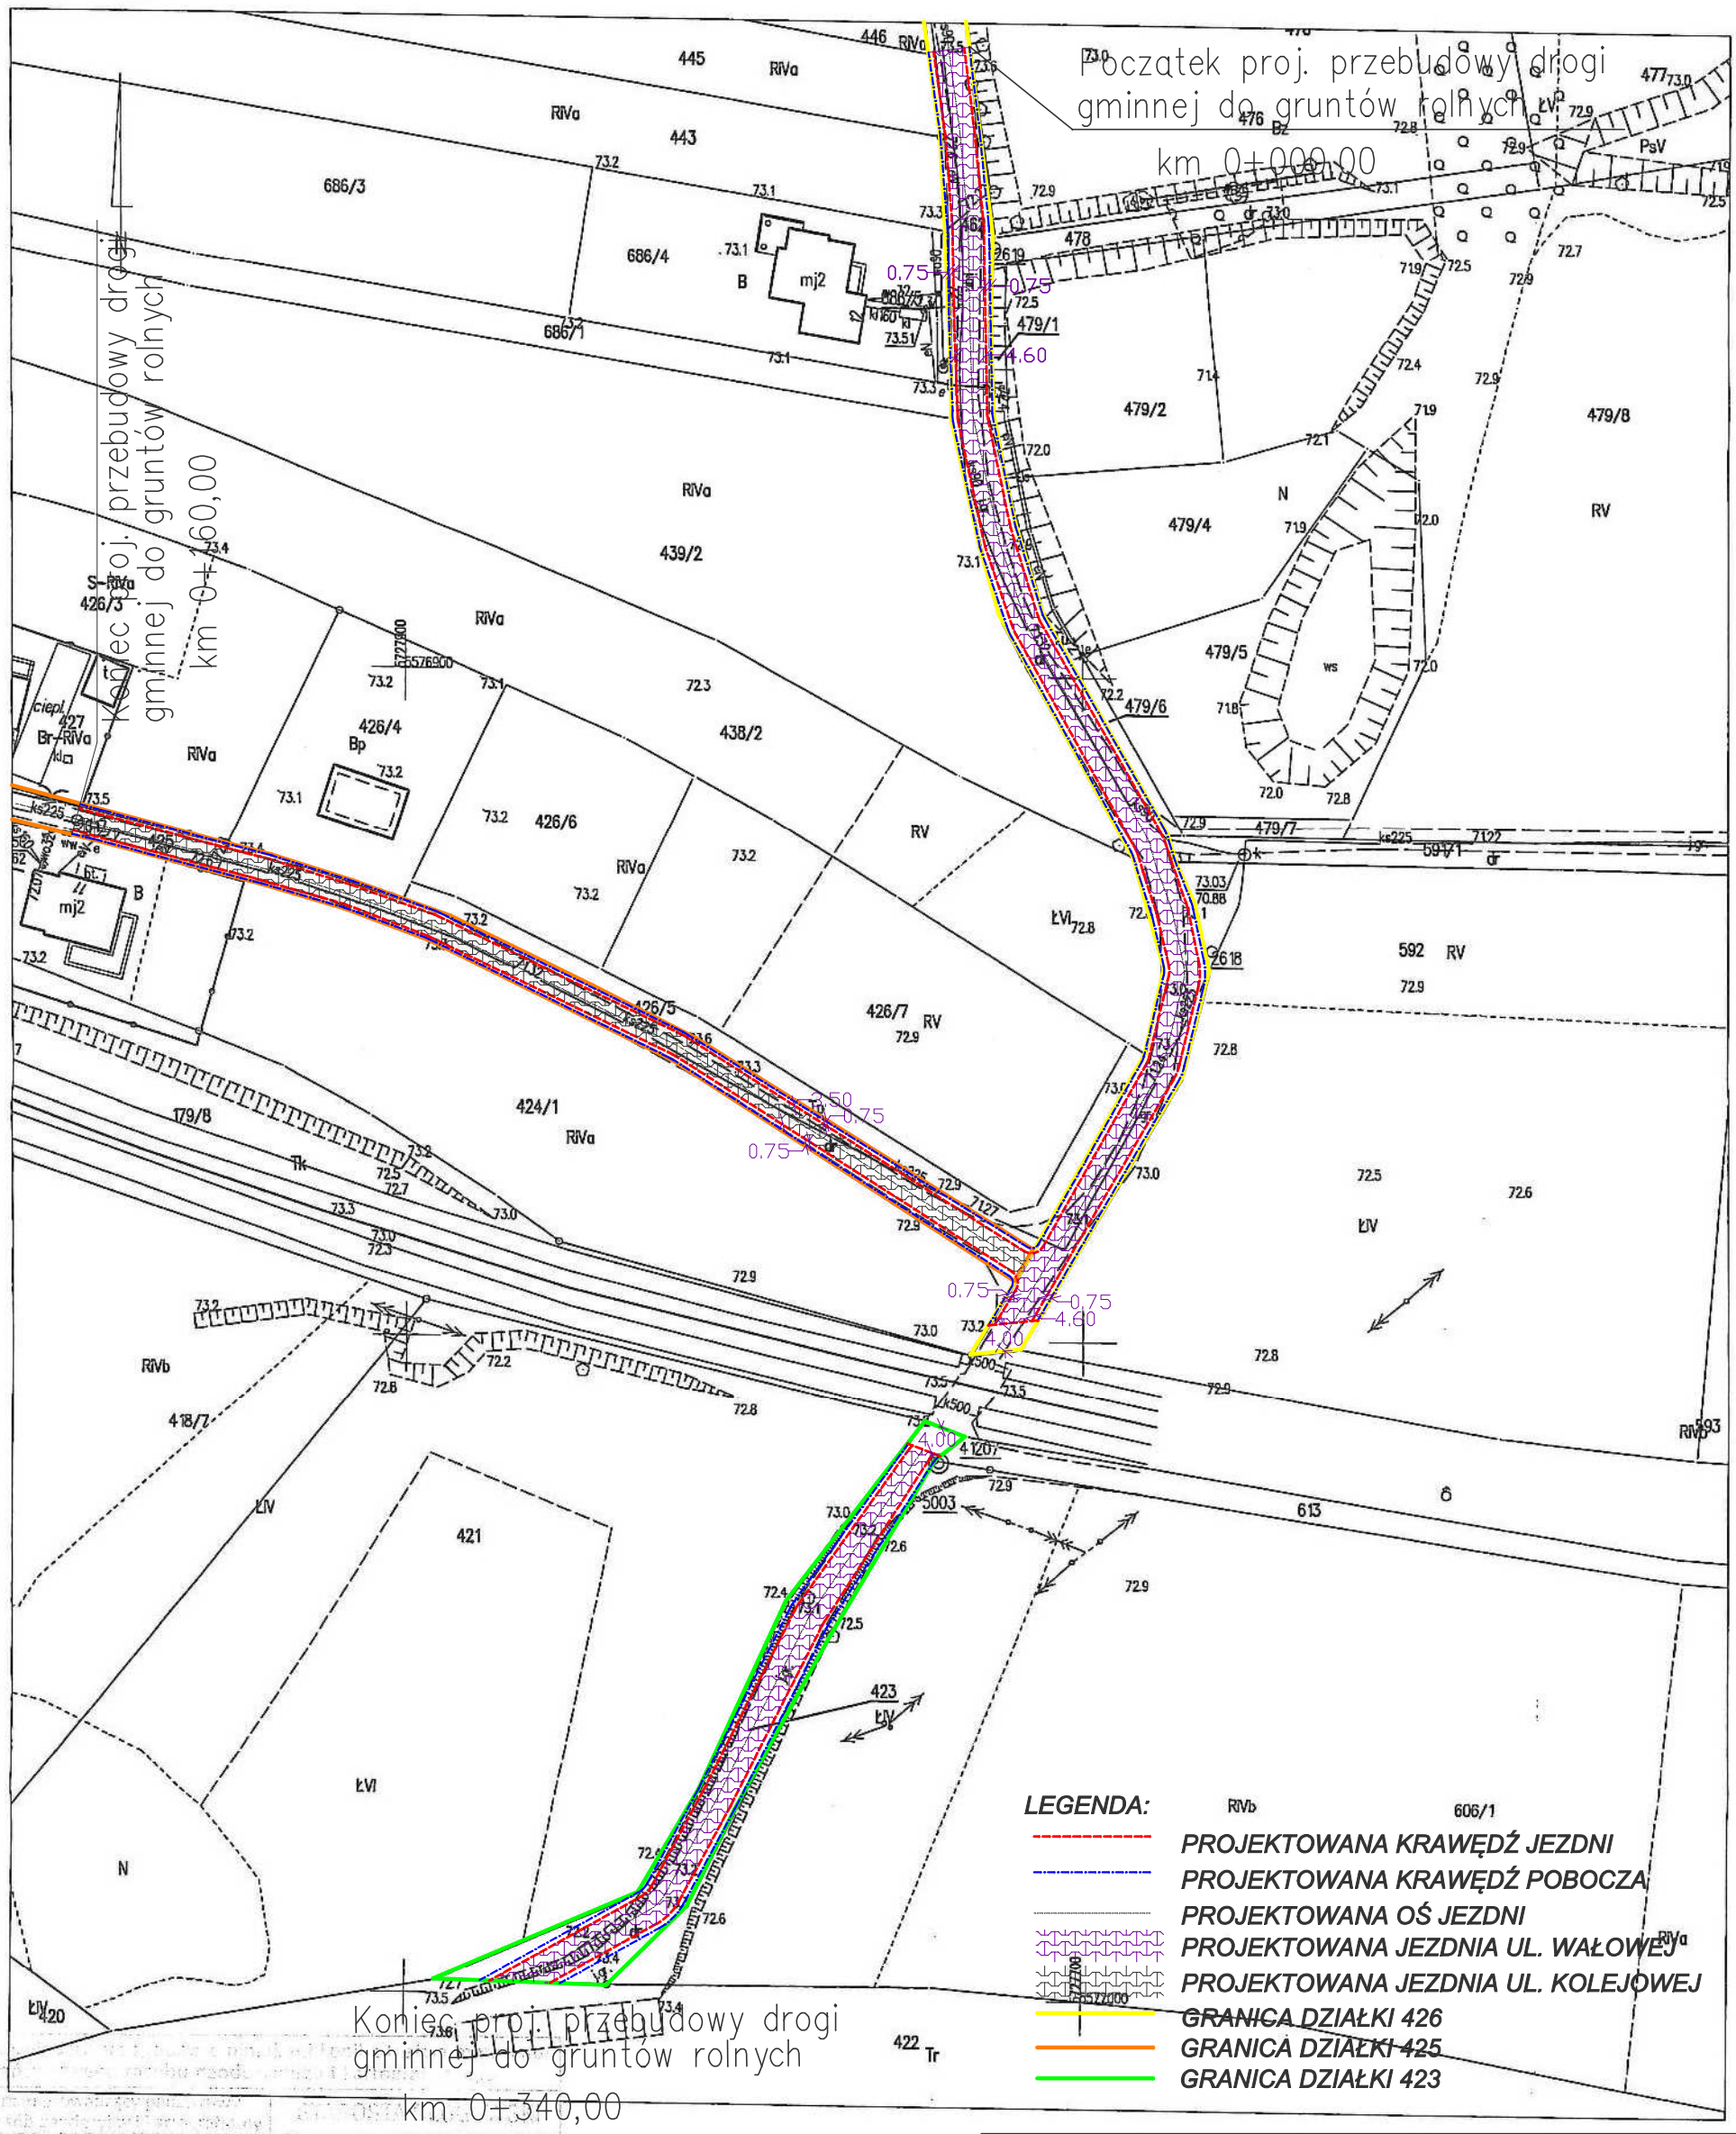

Wykonawca materiału zasadniczego	MZ
Ilość arkuszy wchodzących w materiał zasadniczy	—
Data wykonania kopii	16 GRU 2019
Imię, nazwisko i podpis osoby upoważnionej do poświadczenia kopii	Z up. STAROSTY Klaudia Sajko

:ił: Tomasz Paprocki dnia 2019.12.16.

Temat	PRZEBUDOWA DRÓG GMINNYCH UL. WAŁOWEJ I UL. KOLEJOWEJ w ramach zadania pn.: "Przebudowa dróg dojazdowych do gruntów rolnych"		
Nazwa rysunku	PLAN SYTUACYJNY		
Adres	SERBY, dz. nr 462, 425, 423 obręb 0012 Serby jedn. ewid. 020302_2 Głogów		
Inwestor	GMINA GŁOGÓW, ul. Piaskowa 1, 67-200 Głogów		
Skala 1:1000	Data 01.2020	Branża drogowa	Rys. 1