


Zmiana miejscowego planu zagospodarowania przestrzennego w części obrębu Ruszowice część 1
Arkusz 1/3

WYRYS ZE STUDIUM UWARUNKOWAŃ I KIERUNKÓW ZAGOSPODAROWANIA PRZESTRZENNEGO GMINY GŁOGÓW

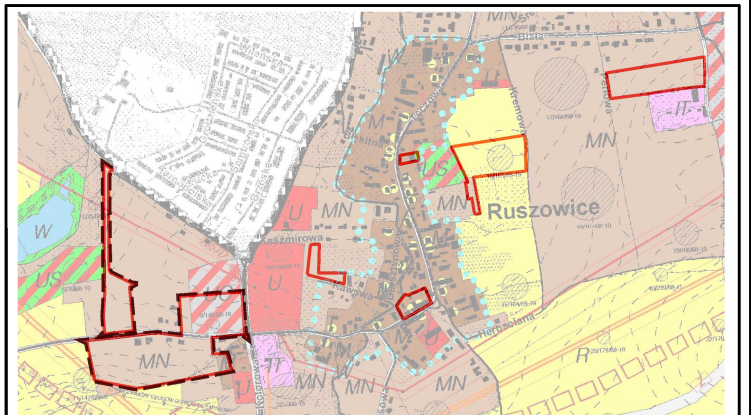

— granice opracowania zmiany planu
— granice opracowania zmiany planu na załączniku nr 1 do uchwały

uchwała Nr III/15/2018 Rady Gminy Głogów z dnia 12 grudnia 2018 r.

Obszar zmiany planu leży na terenie udokumentowanego złoża rudy miedzi "Głogów" nr 6437

LEGENDA
OBOWIĄZUJĄCE USTALENIA PLANU:

- granice obszaru objętego zmianą planu miejscowego
- linie rozgraniczające tereny o różnym przeznaczeniu lub różnych zasadach zagospodarowania
- nieprzekraczalne linie zabudowy

SYMBOLE OKREŚLAJĄCE PRZEZNACZENIE TERENU:

- MNU** tereny zabudowy mieszkaniowej jednorodzinnej i usługowej
- UC** tereny rozmieszczenia obiektów handlowych o powierzchni sprzedaży powyżej 2000 m²
- MWU** tereny zabudowy mieszkaniowej wielorodzinnej i usługowej
- KDL** tereny dróg publicznych w klasie lokalnej
- KDD** tereny dróg publicznych w klasie dojazdowej
- KDW** tereny dróg wewnętrznych
- pas technologiczny sieci wysokiego napięcia
- drzewa do zachowania

SYMBOLE NIE BĘDĄCE USTALENIAMI PLANU:

- zewidencjonowane stanowiska archeologiczne
- linia napowietrzna wysokiego napięcia
- linia napowietrzna średniego napięcia
- gazociąg wysokiego ciśnienia

Zmiana miejscowego planu zagospodarowania przestrzennego w części obrębu Ruszowice część 1
Arkusz 1/3

załącznik nr 1 do uchwały nr/2020 Rady Gminy w Głogowie z dnia 2020 r.

SKALA 1:1000

10 0 10 25 50 75 m

