



# ETAP POWTARZALNY

PROJ. CIĄGI PIESZO  
JEZDNE ODCINKI: C, D,  
E, F, G, K, H, J, I.

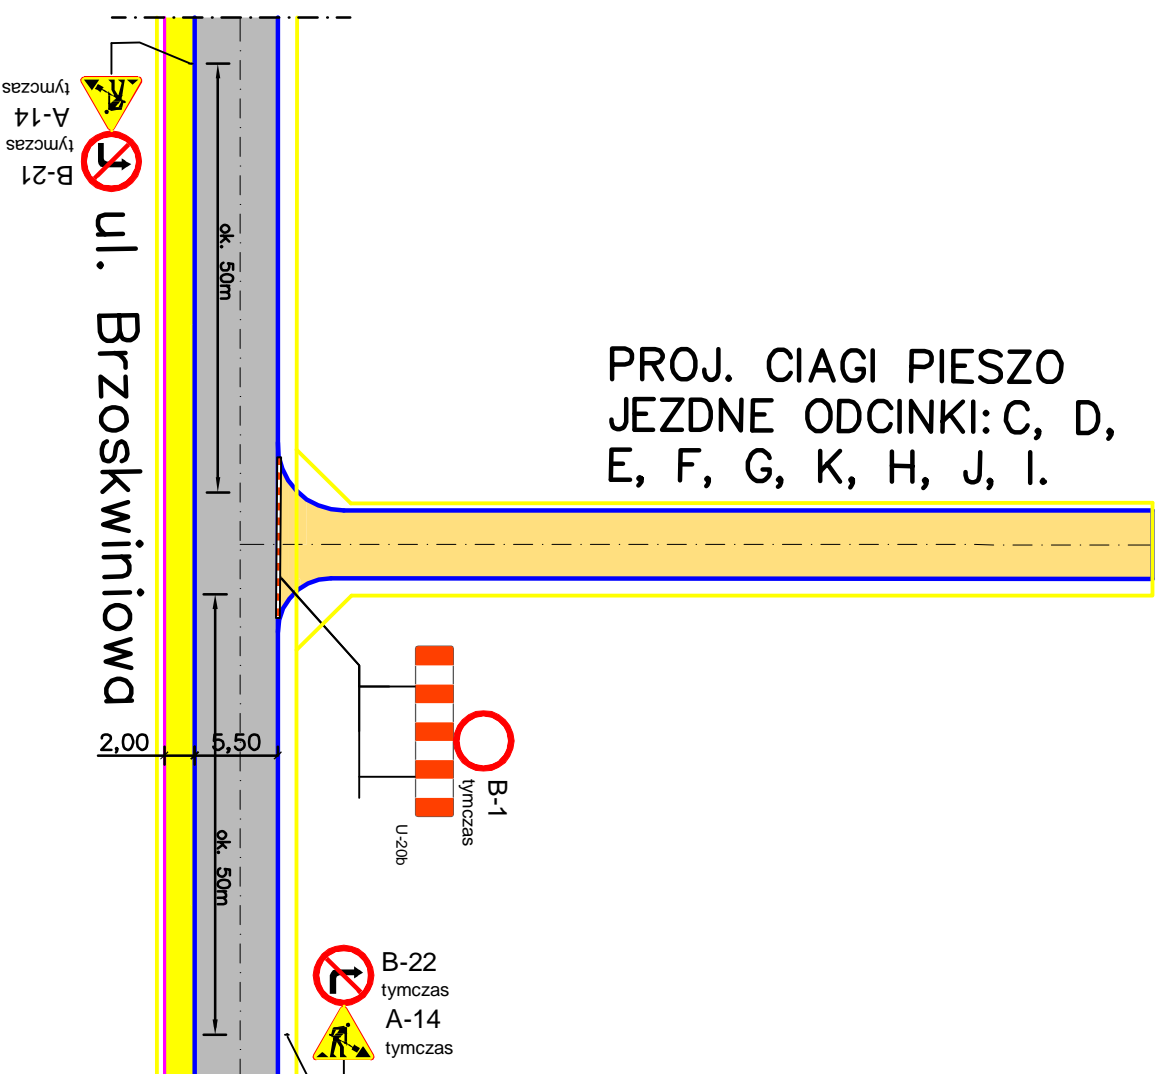

Uwaga: W razie potrzeby wykonawca robót zapewni dojazd i dojsście do posesji

## OZNAECZENIA OZNAKOWANIE

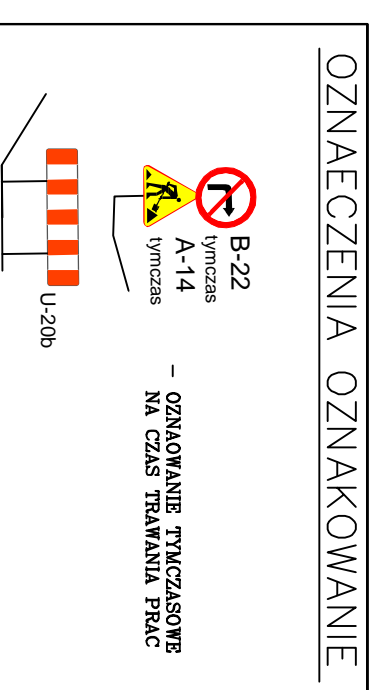

## OZNACZENIA:

- ISTNIEJĄCE GRANICE DZIAŁEK
- PROJEKTOWANE ULICE - BET. KOSTKA BRUKOWA GR. 8 cm
- PROJEKTOWANE CIĄGI PIESZO - JEZDNE - BET. KOSTKA BRUKOWA GR. 8 cm
- PROJEKTOWANE CHODNIKI - BET. KOSTKA BRUKOWA GR. 8 cm
- PROJ. KRAWĘDZIE DRÓG - KRAWĘDZNIKI BETONOWE 15x30x100
- PROJ. KRAWĘDZIE DRÓG - KRAWĘDZNIKI BETONOWE 15x30x100 - "WOPIONE"
- PROJ. OBRZEŻA BET. 8x30x100

## USŁUGI PROJEKTOWE "BIPROADAM"

67-200 GŁOGÓW UL. KASPIRA ELIANA 10

Nazwa zlecenia:  
BUDOWA UL. BRZOSKWINIOWEJ, CIĄGÓW PIESZO-JEZDNYCH, ZIĄZDÓW INDYWIDUALNYCH, CHODNIKÓW, SKRZYŻOWAŃ I SIECI KANALIZACJI DESZCZOWEJ WRAZ ZE ZBIORNIKAMI RETENCYJNO - ROZSĄCZAJĄCYMI

Brutto:  
Drogowa  
Sanitarna

Temat projektu:  
PROJEKT TYMCZASOWEJ I DOCELOWEJ ORGANIZACJI RUCHU

Data:  
12.2013

miasto: GMINA GŁOGÓW

12.2013

Adres budowy: 67-200 GŁOGÓW UL. SŁODOWA 2b  
M. RUSZOWICE, GŁOGÓW GM. GŁOGÓW  
UL. BRZOSKWINIOWA, ORZECHOWA, SPADZISTA

Skala:  
1:500

Nazwa projektu: TYMCZASOWA ORGANIZACJA RUCHU I OZNAKOWANIE ROBOT ETAP POWTARZALNY

Wzrost:  
11.0

Kierownik pracowni: inż. BERNARD ADAMCZAK  
Projektant specjalność drogową: mgr inż. MICHAŁ ADAMCZAK  
upr. proj. nr 95/DOŚ/13  
Asystent projektanta: mgr inż. KAMILA REZLER

11.0