Arkusz (8/8)

MAPA DO CELÓW PROJEKTOWYCH

Oznaczenie kancelaryjne zgłosz. pracy geodezyjnej		PODGK.6640.1194.2019
nr działki		Szczyglice dz.nr 138,137,141,95/8 Turów dz.nr 65,64
Jedn. ewidencyjna	identyfikator	020302_2
	nazwa	gm. Głogów
Obręb ewidencyjny	identyfikator	0015, 0014
	nazwa	Turów, Szczyglice
Skala mapy		1:500
Nazwa układu współrzędnych	Prostokątnych płaskich	2000 strefa 5
	Wysokości	Kronsztadt 86
Oznaczenie i informacje o okolicznościach gruntowych mających wpływ na zagospodarowanie grubej zdzielczowanych w granicach projektowanej inwestycji.		Nie badano
Oznaczenie zakresu aktualizacji		
Mapa aktualna na dzień		2019-10-13
nazwa firmy USŁUGI GEODEZYJNE mgr inż. Mariusz Czarnik Stawna 10/6 67-200 GŁOGÓW		USŁUGI GEODEZYJNE mgr inż. Mariusz Czarnik 67-200 Głogów, ul. Stawna 10/6 kom. 602-51-[illegible]43, mmczarnik@wp.pl NIP 693-112-[illegible]9, REGON 390441199 Uprawnienia Nr 15759
Granice działek w zakresie opracowania oznaczone kolorem żółtym		
digitalizacja mapy lub wektoryzacja automatyczna rastra mapy Granice działek w zakresie opracowania oznaczone kolorem czarnym, są granicami prawnymi		

Treść wymogów rozporządzenia MSWiA z 9.11.2011r została wkreślona orientacyjnie z przeskalowanego miejscowego planu zagospodarowania terenu i decyzji o warunkach zabudowy

Nieprzekraczalna linia zabudowy

Obowiązująca linia zabudowy

Linie rozgraniczające tereny o różnym przeznaczeniu

Wkreślone elementy z MPZP, DOWZ nie zwalniają projektanta od uwzględnienia treści opisowej i graficznej MPZP, DOWZ

Wkreślono numerycznie skorordynowane projekty w zakresie opracowania

Nie wyklucza się występowania na zakreślonym obszarze innych elementów podziemnego uzbrojenia terenu niż te które sąuwidocznione na danej mapie w zakresie opracowania

Kontur użytku gruntowego oznaczony (B) nie jest ujawniony w bazie danych ewidencji gruntów i budynków

POWIATOWY OŚRODEK DOKUMENTACJI GEODEZYJNEJ I KARTOGRAFICZNEJ
ul. Piaskowa 1, 67-200 Głogów
tel./fax 76/727-25-93 do 76/727-25-99
NIP 693-21-10-254 REGON 021286646

Poświadcza się, że niniejszy dokument został opracowany w wyniku prac geodezyjnych i kartograficznych, których rezultaty zawierca operat techniczny wpisany do ewidencji materiałów państwowego zasobu geodezyjnego i kartograficznego

Organ prowadzący państwowy zasób geodezyjny i kartograficzny	STAROSTA GŁOGOWSKI
Identyfikator ewidencyjny materiału zasobu - operatu technicznego	1.dok. dop. 1656
Data wpisania operatu technicznego do ewidencji materiałów zasobu	19 GRU 2019
Imię, nazwisko i podpis osoby reprezentującej organ	Z up. STAROSTY

Agata Ciesielczyk-Wojciechowicz

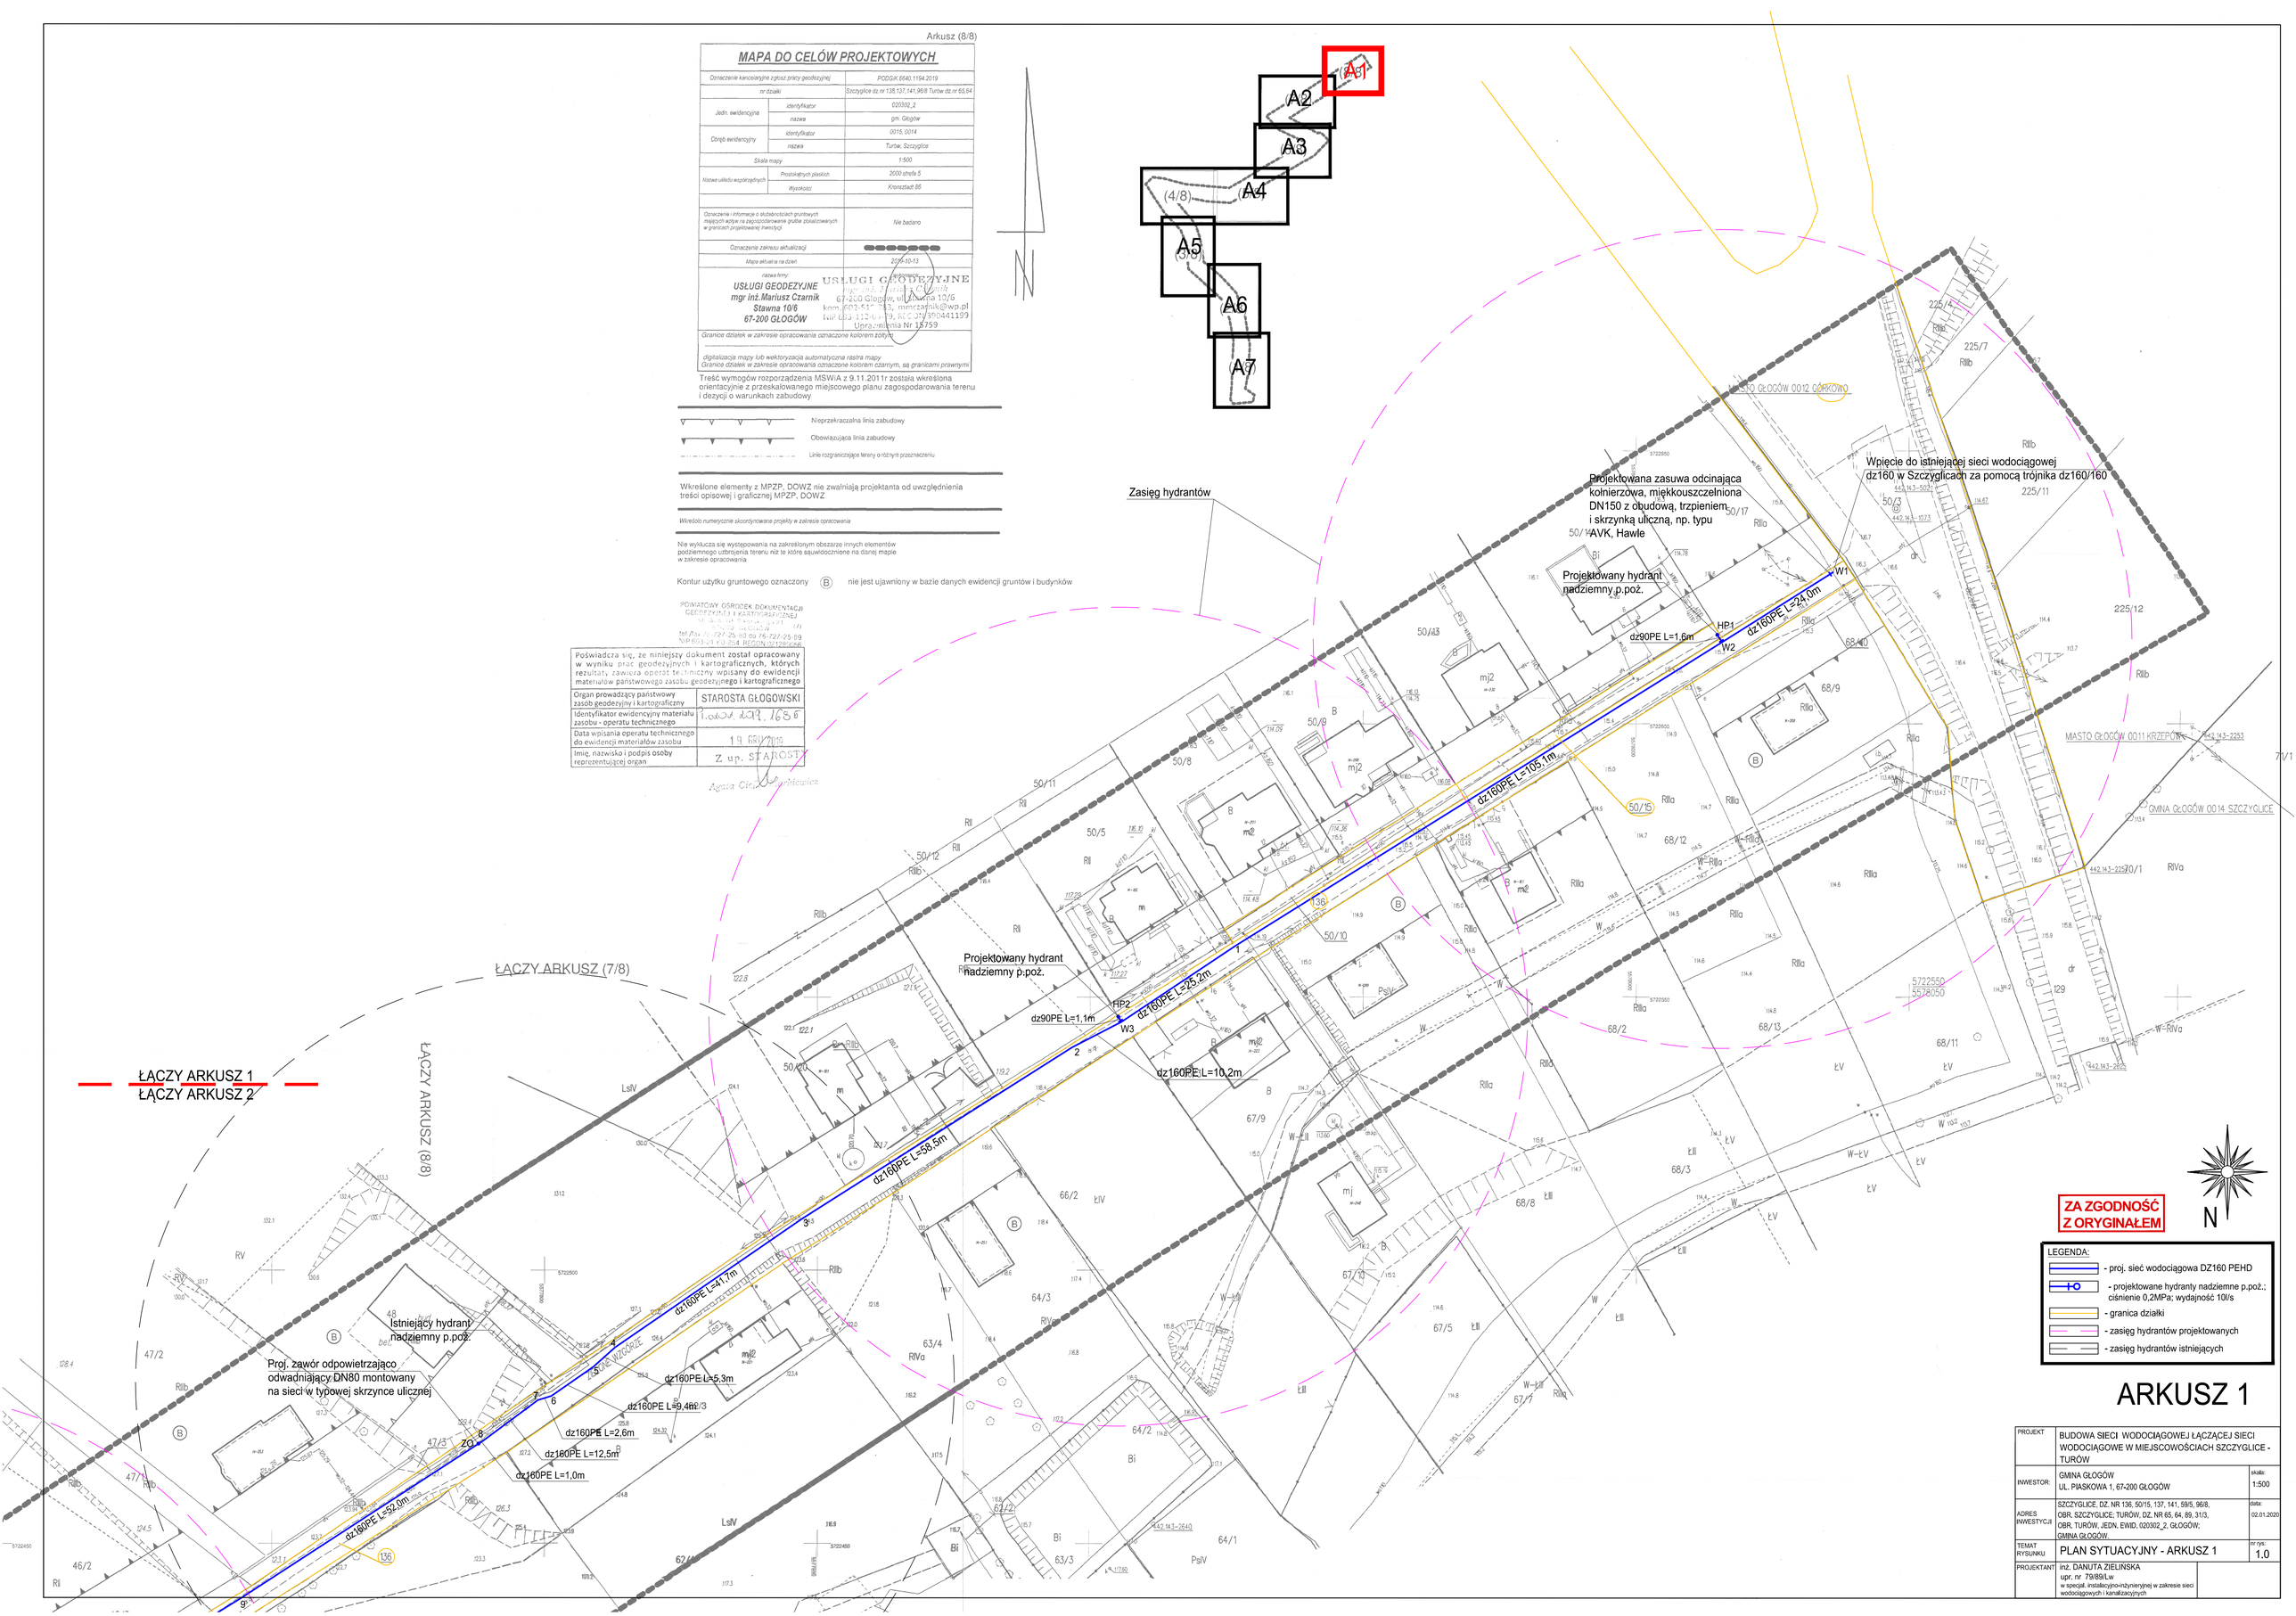

ARKUSZ 1

PROJEKT	BUDOWA SIECI WODOCIĄGOWEJ ŁĄCZĄCEJ SIECI WODOCIĄGOWE W MIEJSCOWOŚCIACH SZCZYGLICE - TURÓW	
INWESTOR:	GMINA GŁOGÓW UL. PIASKOWA 1, 67-200 GŁOGÓW	skala: 1:500
ADRES INWESTYCJI	SZCZYGLICE, DZ. NR 136, 50/15, 137, 141, 59/5, 96/8, OBR. SZCZYGLICE; TURÓW, DZ. NR 65, 64, 89, 31/3, OBR. TURÓW, JEDN. EWID. 020302_2, GŁOGÓW; GMINA GŁOGÓW.	data: 02.01.2020
TEMAT RYSUNKU	PLAN SYTUACYJNY - ARKUSZ 1	nr rys. 1.0
PROJEKTANT	inż. DANUTA ZIELIŃSKA upr. nr 79/89/Lw w specjal. instalacyjno-inżynierynej w zakresie sieci wodociągowych i kanalizacyjnych	