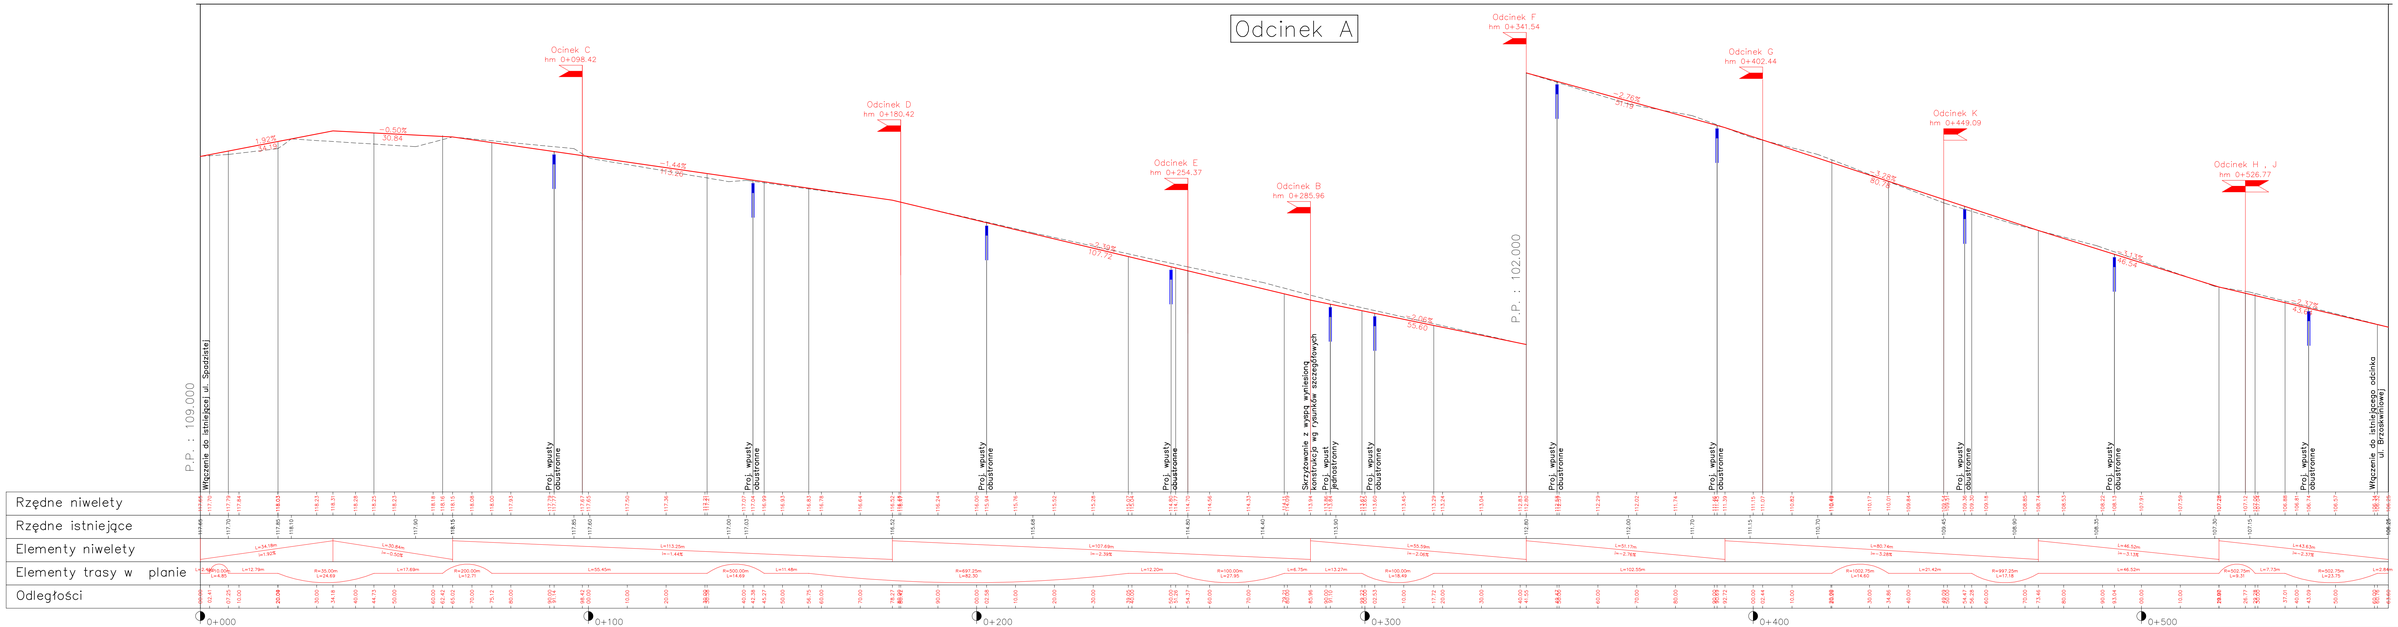

USŁUGI PROJEKTOWE "BIPROADAM"
67-200 GŁOGÓW UL. KASPRA ELIANA 10

Nazwa zadania: BUDOWA UL. BRZOSKWINIOWEJ , CIĄGÓW PIESZO-JEZDNYCH , ZJAZDÓW INDYWIDUALNYCH , CHODNIKÓW , SKRZYŻOWAŃ I SIECI KANALIZACJI DESZCZOWEJ WRAZ ZE ZBIORNIKAMI RETENCYJNO - ROZSĄCZAJĄCYMI	Branża: Drogowa Sanitarna
Inwestor: GMINA GŁOGÓW 67-200 GŁOGÓW UL. SŁODOWA 2b	Data: 12.2013
Adres budowy: M. RUSZOWICE , GŁOGÓW GM. GŁOGÓW UL. BRZOSKWINIOWA , GRZECHOWA , SPADZISTA	Skala: 1:50/500
Nazwa rysunku: PROFIL PODŁUŻNY UL. BRZOSKWINIOWEJ - ODCINEK A	Nr rys.
Projektant sporządzający: inż. BERNARD ADAMCZAK upr. proj. nr 97/78/Ł.w , 302/94/Ł.w , 339/94/Ł.w	D-1.0
Projektant sprawdzający: mgr inż. MICHAŁ ADZIŃCZAK upr. proj. nr 95/DOŚ/13	