


# Konstrukcja ul. Brzoskwiniovej – CZ. 4

## (konstrukcja skrzyżowania z wyniesioną powierzchnią środkową)

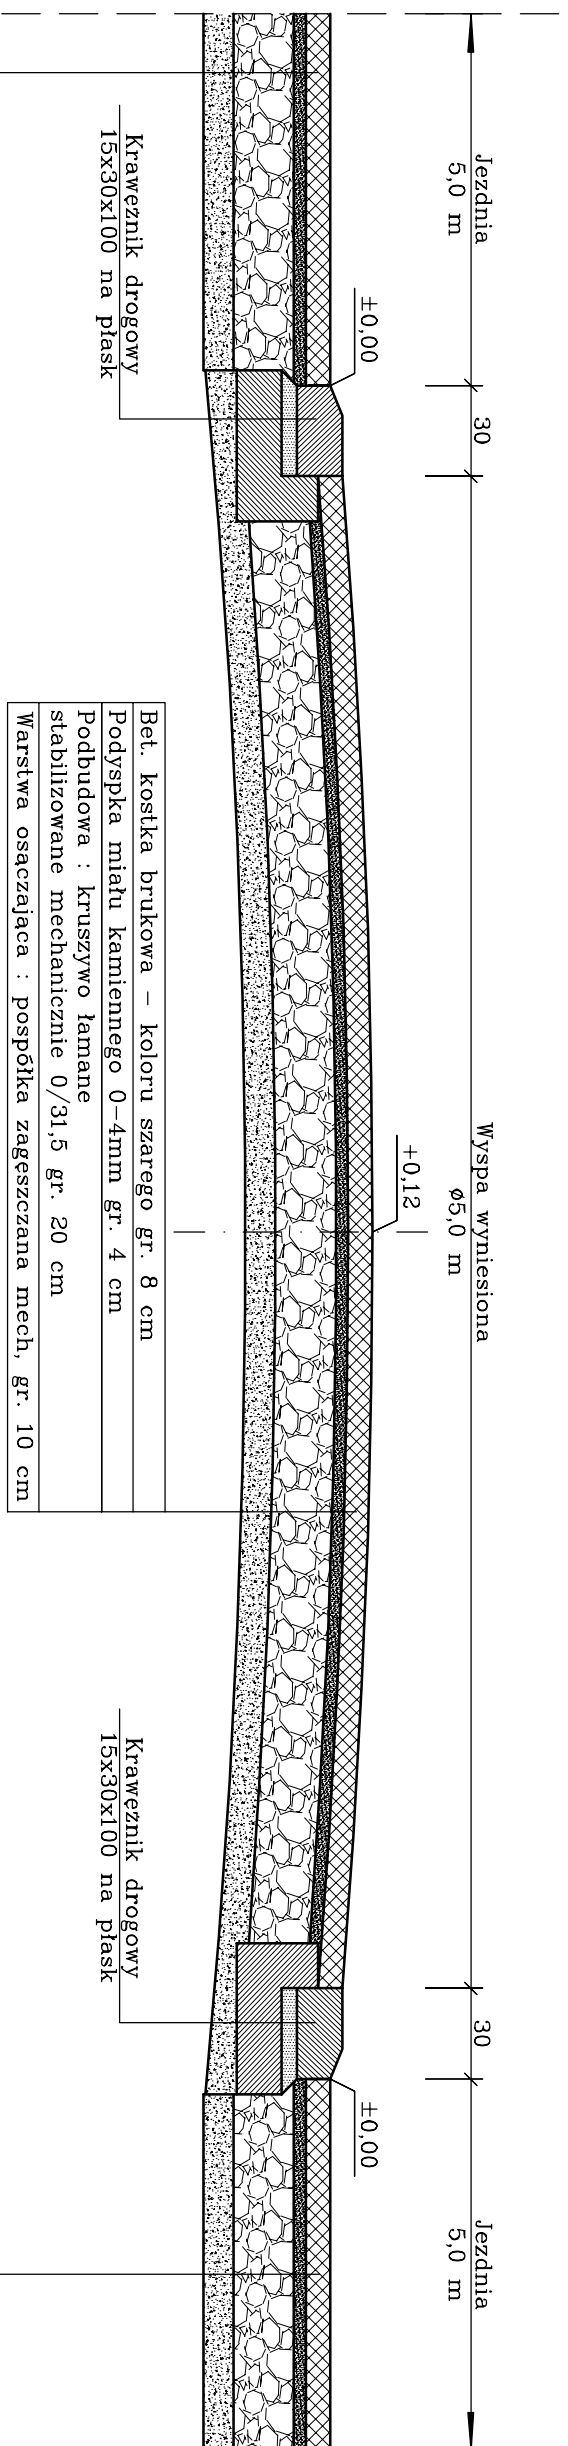

Bet. kostka brukowa – koloru szarego gr. 8 cm
Podospka miatu kamiennego 0-4mm gr. 4 cm
Podbudowa : kruszywo łamane stabilizowane mechanicznie 0/31,5 gr. 20 cm
Warstwa osaczająca : pospółka zagęszczana mech. gr. 10 cm

Bet. kostka brukowa – koloru szarego gr. 8 cm
Podospka miatu kamiennego 0-4mm gr. 4 cm
Podbudowa : kruszywo łamane stabilizowane mechanicznie 0/31,5 gr. 20 cm
Warstwa osaczająca : pospółka zagęszczana mech. gr. 10 cm

Bet. kostka brukowa – koloru szarego gr. 8 cm
Podospka miatu kamiennego 0-4mm gr. 4 cm
Podbudowa : kruszywo łamane stabilizowane mechanicznie 0/31,5 gr. 20 cm
Warstwa osaczająca : pospółka zagęszczana mech. gr. 10 cm

**Uwaga:**

- Spadki i szerokości wg projektu zagospodarowania terenu
- Konstrukcje oraz szczegóły elementów konstrukcyjnych tj. krawezników, obrzeży wg oddzielnych rysunków

<b>USŁUGI PROJEKTOWE "BIPROADAM"</b>			
67-200 GŁOGÓW UL. KASPRO ELIANA 10			
Nazwa zadania :		Branża:	
BUDOWA UL. BRZOSKWINIOWEJ, CIĄGÓW PIESZO-JEZDNYCH, ZIAZDÓW INDYWIDUALNYCH, CHODNIKÓW, SKRZYŻOWAŃ I SIECI KANALIZACJI DESZCZOWEJ WRAZ ZE ZBIORNIKAMI RETENCYJNO - ROZSAĆCZAJĄCYMI		Drogowa Sanitarna	
Inwestor		Data	
GMINA GŁOGÓW 67-200 GŁOGÓW UL. SŁODOWA 2b		12.2013	
Adres budowy		Skala	
M. RUSZOWICE, GŁOGÓW GM. GŁOGÓW UL. BRZOSKWINIOWA, ORZECHOWA, SPADZISTA		1:25	
Nazwa rysunku		Nr rys.	
KONSTRUKCJA UL. BRZOSKWINIOWEJ - CZ. 4			
Projektant specjalność		Podpis	
inż. BERNARD ADAMCZAK			
Instalacyjno-inżynierska			
upr. proj. nr 97/79/L/W, 302/94/L/W, 339/94/L/W			
Projektant specjalność		Podpis	
mgr inż. MICHAŁ ADAMCZAK			
upr. proj. nr 95/DOŚ/13			
		<b>D-15.0</b>	