


Odcinek C

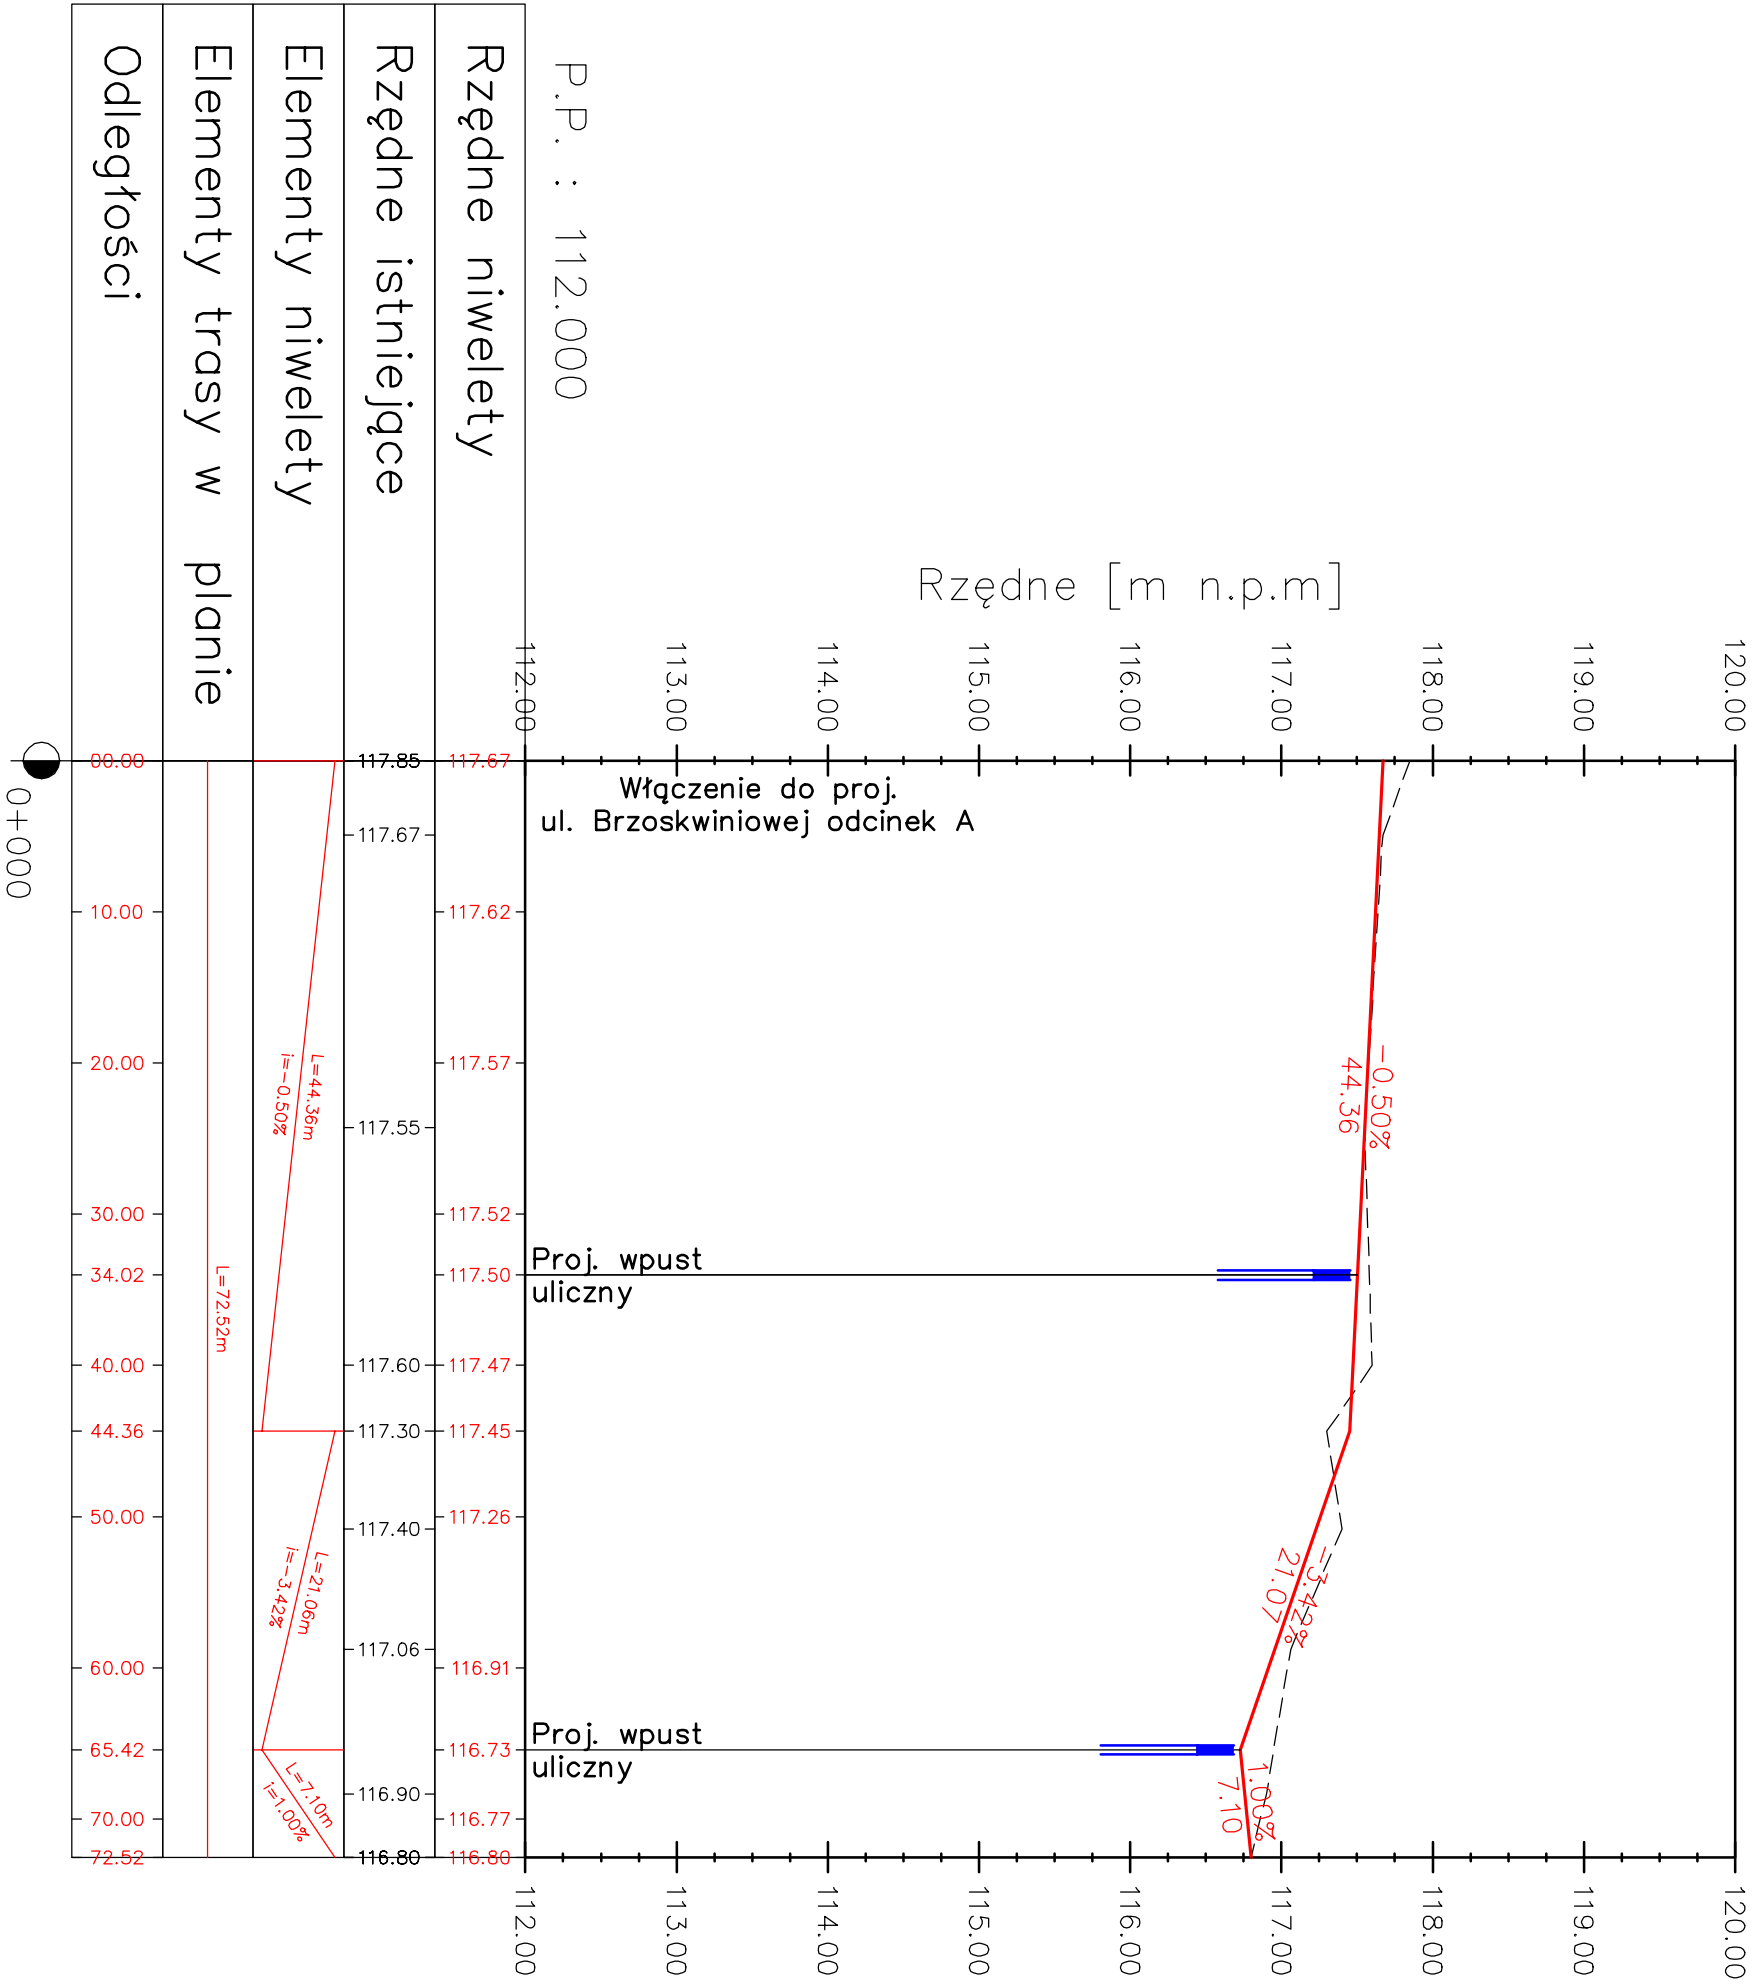

USŁUGI PROJEKTOWE "BIPROADAM"	
67-200 GŁOGÓW UL. KASPRA ELIANA 10	
Nazwa zadania: BUDOWA UL. BRZOSKWIOWEJ , CIĄGÓW PIESZO-JEZDNYCH , ZJAZDÓW INDYWIDUALNYCH , CHODNIKÓW , SKRZYŻOWAŃ I SIECI KANALIZACJI DESZCZOWEJ WRAZ ZE ZBIORNIKAMI RETENCYJNO - ROZSĄCZAJĄCYMI	Branża: Drogowa Sanitarna
Investor: GMINA GŁOGÓW 67-200 GŁOGÓW UL. SŁODOWA 2b	Data: 12.2013
Adres budowy: M. RUSZOWICE , GŁOGÓW GM. GŁOGÓW UL. BRZOSKWIOWA , ORZECHOWA , SPADZISTA	Skala: 1:50/500
Nazwa rysunku: PROFIL PODŁUŻNY CIĄGU PIESZO-JEZDNEGO - ODCINEK C	
Projektant specjalność instalacyjno-inżynierska: inż. BERNARD ADAMCZAK upr. proj. nr 97/79/Lw , 302/94/Lw , 339/94/Lw	D-3.0
Projektant specjalność drogowa: mgr inż. MICHAŁ ADZMCZAK upr. proj. nr 95/DOŚ/13	