


**Szczegóły zakończenia projektowanych ciągów
pieszo-jezdnych i placów z wykorzystaniem istniejących ogrodzeń posesji**

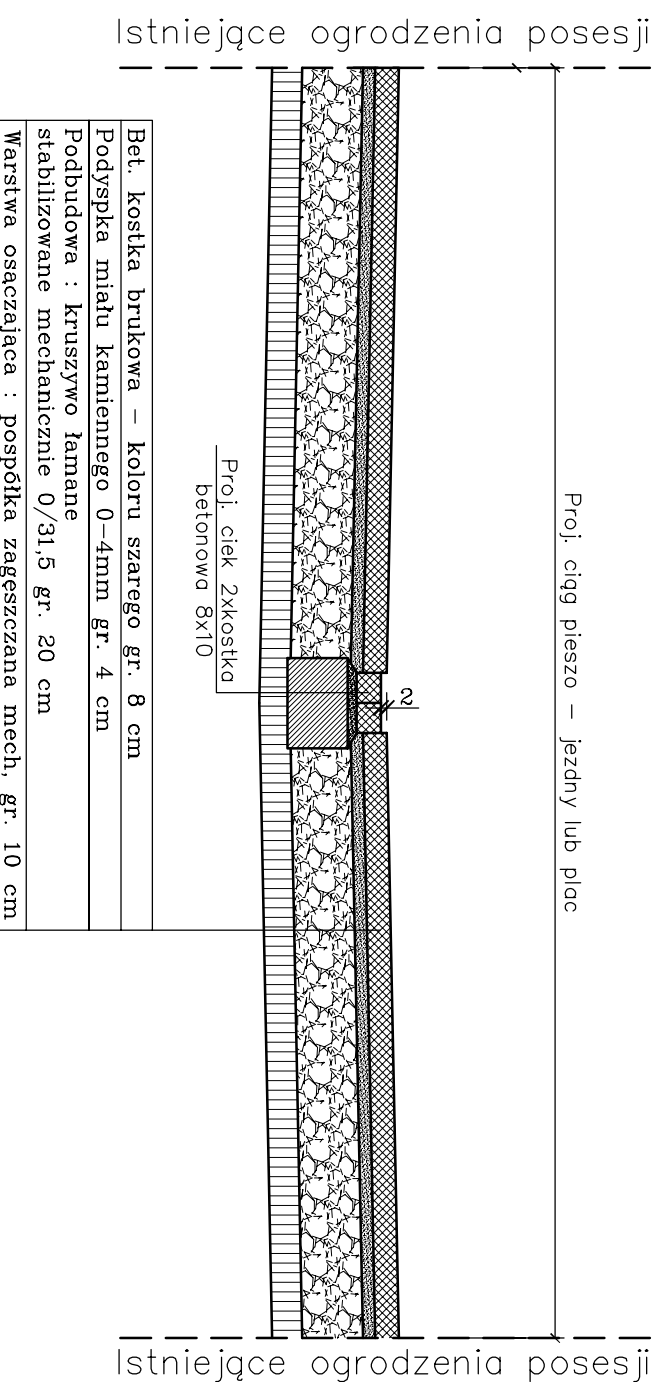

- Bet. kostka brukowa – koloru szarego gr. 8 cm
- Podbudowa miatu kamiennego 0–4mm gr. 4 cm
- Podbudowa : kruszywo łamane stabilizowane mechanicznie 0/31,5 gr. 20 cm
- Warstwa osaczająca : pospółka zagęszczana mech. gr. 10 cm

USŁUGI PROJEKTOWE "BIPROADAM"			
Nazwa zadania : 67-200 GŁOGÓW UL. KASPRO ELIANA 10		Branża: Drogowa Sanitarna	
BUDOWA UL. BRZOSKWINIOWEJ, CIĄGÓW PIESZO-JEZDNYCH, ZŁAZDÓW INDYWIDUALNYCH, CHODNIKÓW, SKRZYŻOWAŃ I SIECI KANALIZACJI DESZCZOWEJ WRAZ ZE ZBIORNIKAMI RETENCYJNO - ROZSAĆCZAJĄCYMI			
Inwestor GINIA GŁOGÓW 67-200 GŁOGÓW UL. SŁODOWA 2b		Data 12.2013	
Adres budowy UL. BRZOSKWINIOWA, ORZECHOWA, SPADZISTA		Skala 1:25	
Nazwa rysunku SZCZEGÓŁY ZAKOŃCZEN PROJEKTOWANYCH CIĄGÓW PIESZO - JEZDNYCH CZ. 2			
Projektant specjalność Instalacyjno-inżynierska inż. BERNARD ADAMCZAK upr. proj. nr 97/79/L/W, 302/94/L/W, 339/94/L/W		Podpis	
Projektant specjalność drogowa mgr inż. MICHAŁ ADAMCZAK upr. proj. nr 95/DOŚ/13		Podpis	
			D-30.0