


Odcinek H

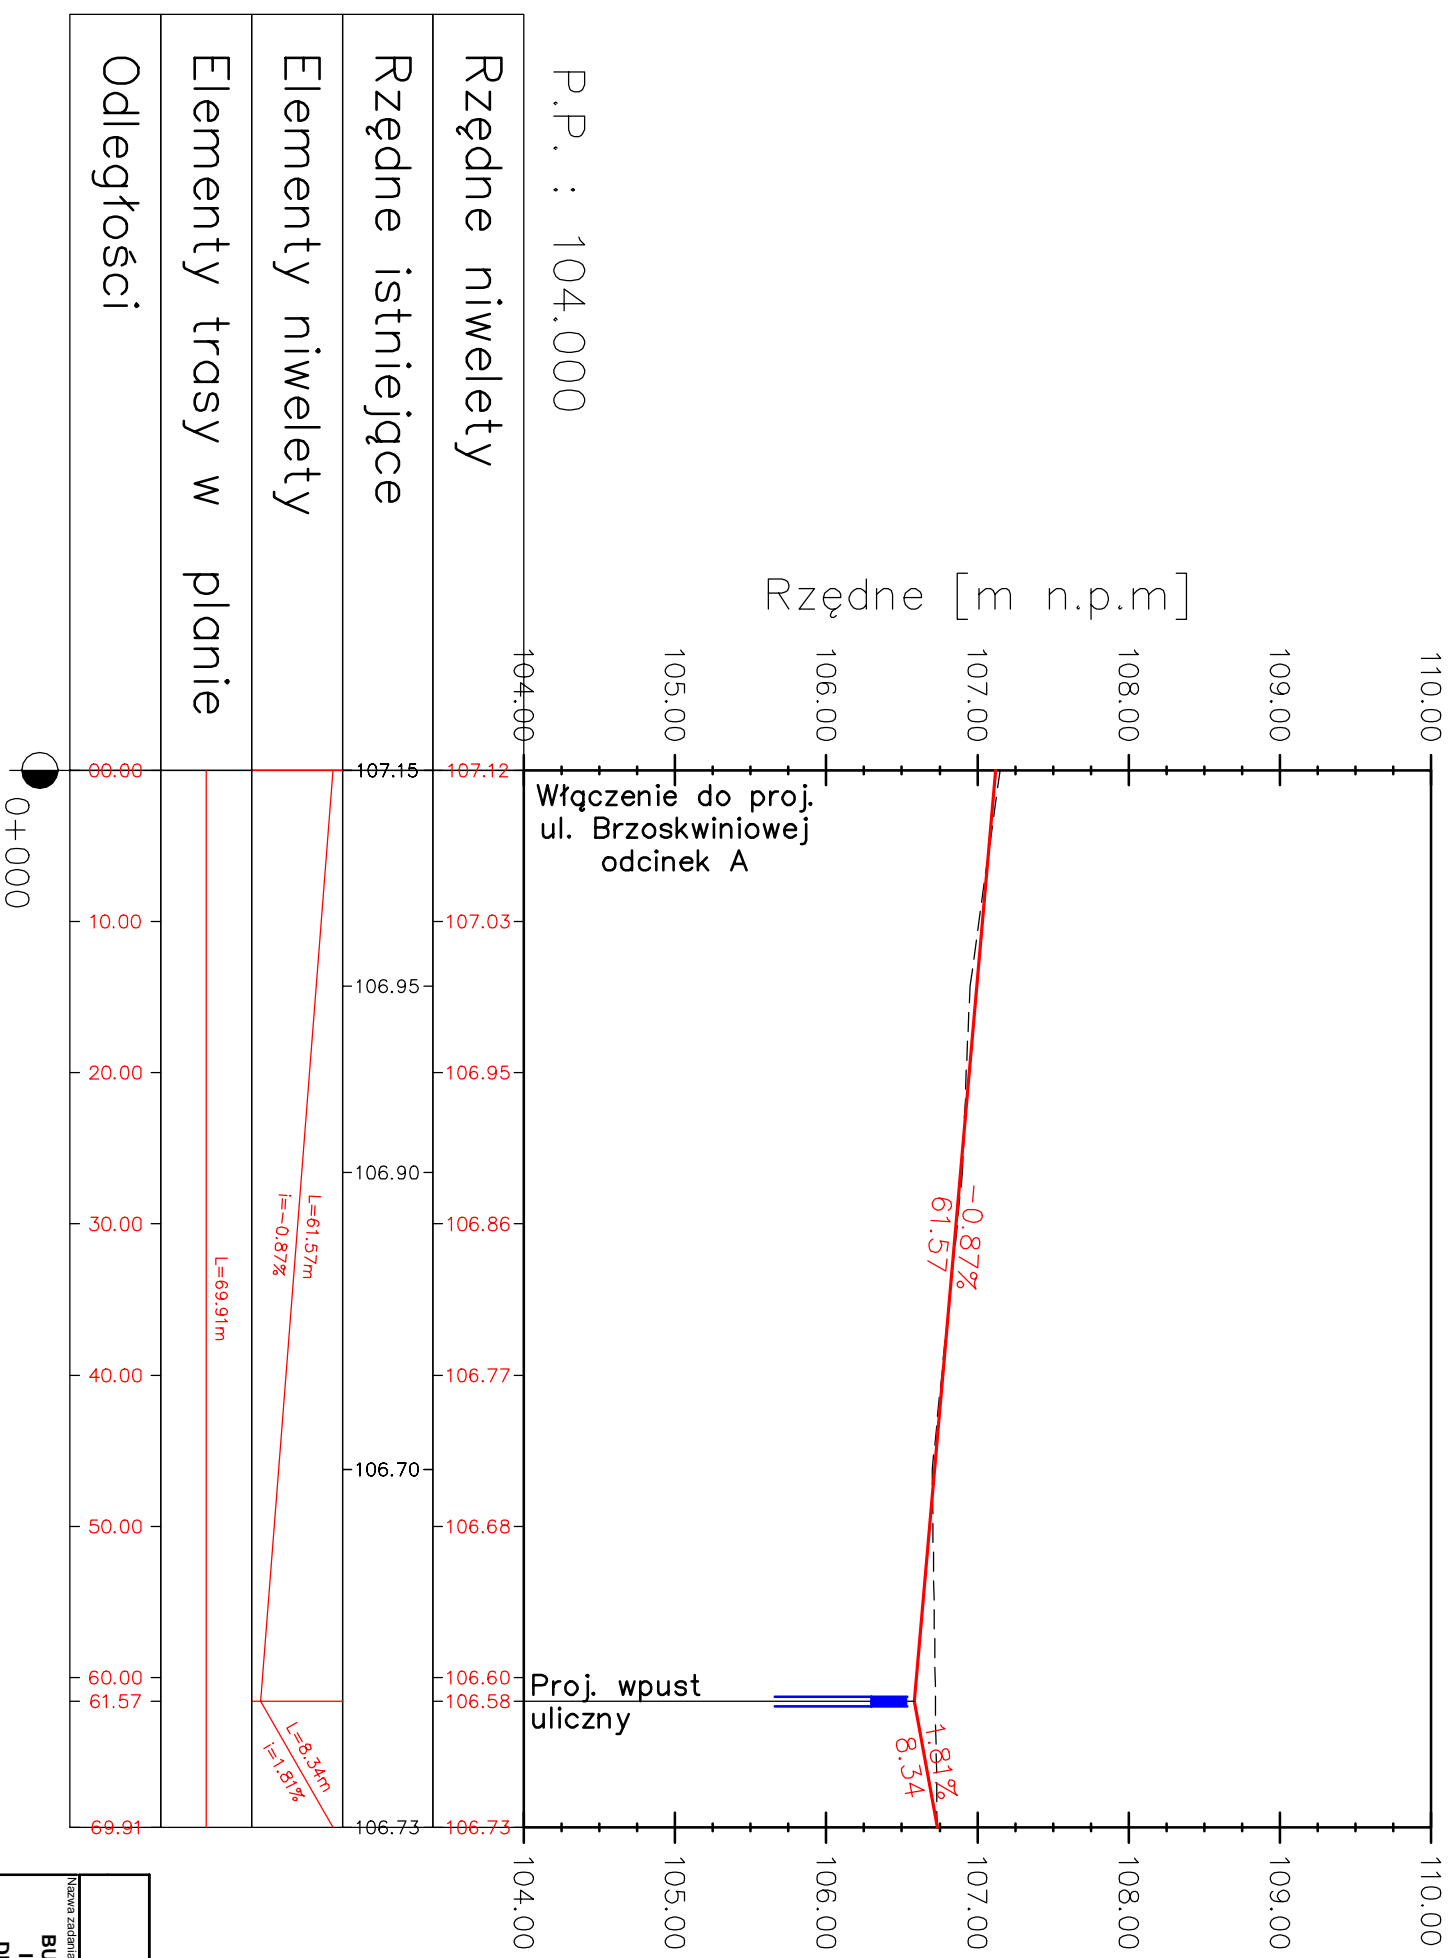

USŁUGI PROJEKTOWE "BIPROADAM"

67-200 GŁOGÓW UL. KASPRA ELIANA 10

Nazwa zadania :
BUDOWA UL. BRZOSKWINIOWEJ, CIĄGÓW PIESZO-JEZDNYCH, ZŁAZDÓW INDYWIDUALNYCH, CHODNIKÓW, SKRZYŻOWAŃ I SIECI KANALIZACJI DESZCZOWEJ WRAZ ZE ZBIORNIKAMI RETENCYJNO - ROZSĄCZAJĄCYMI

Investor	GINNA GŁOGÓW	Data	12.2013
Adres budowy	67-200 GŁOGÓW UL. SKODOWA 2b	Skala	1:50/500
	UL. BRZOSKWINIOWA, ORZECHOWA, SPADZISTA		
Nazwa projektu	PROFIL PODŁUŻNY CIĄGU PIESZO-JEZDNEGO - ODCINEK H	Nr rys	

Projektant specjalność: Instalacyjno-sygnalizacyjna	Podpis	D-8.0
upr. proj. nr 97779/Lw, 30294/Lw, 33994/Lw		
mgr inż. MICHAŁ ADZMĄCZAK		
Projektant specjalność: drogowa	Podpis	
upr. proj. nr 95/DOS/13		