


P.p. 105,00 m n.p.m.

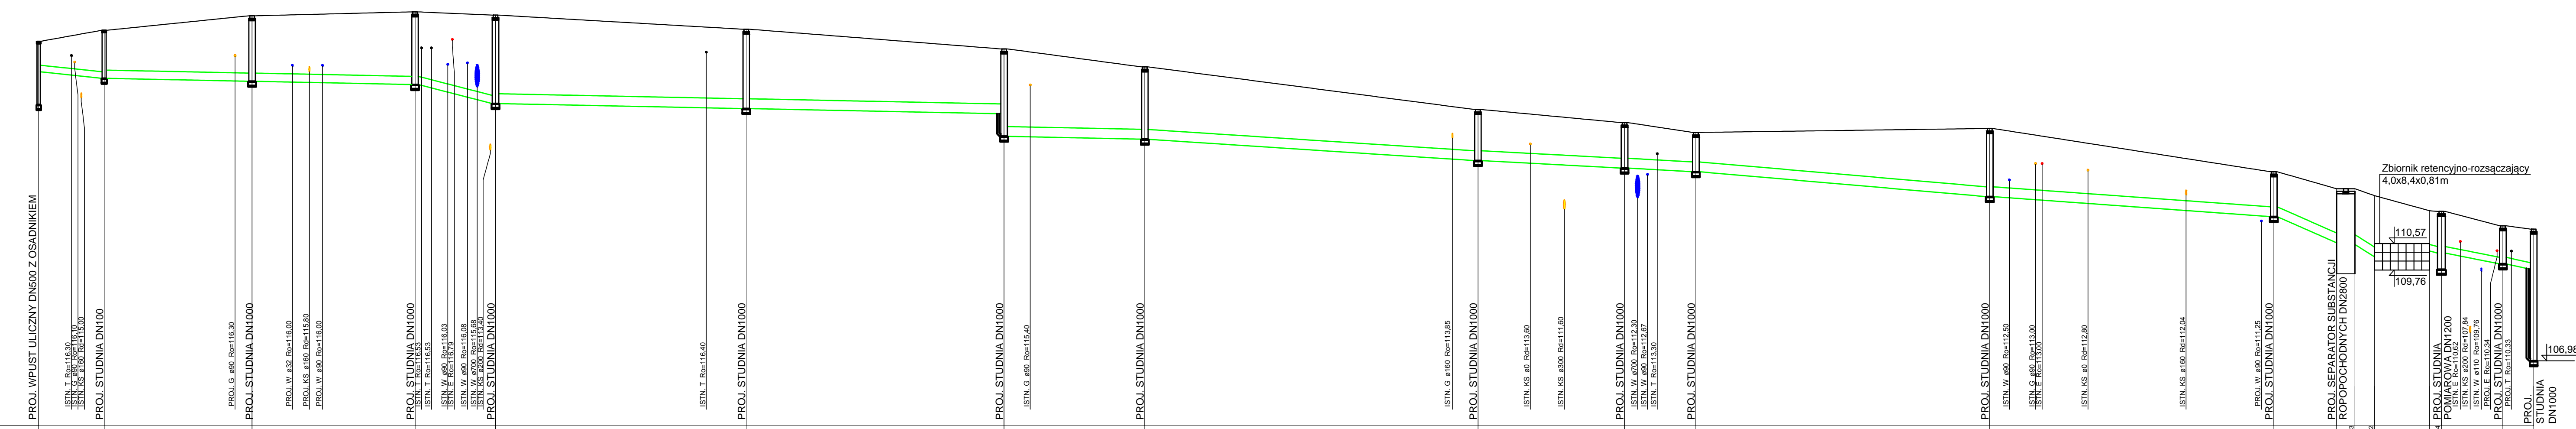

	WP1	D1	D1A	D2	D3	D4	D5	D5.4	D6	D7	D8	D9	D10	Sep1 D	E	SP1	D11	D01
Rzędna terenu projektowanego	116,73	117,07	117,51	117,63	117,53	117,10	116,50	115,95	114,65	114,25	113,95	114,07	112,75	112,23	111,56	111,54	111,10	111,00
Rzędna dna kanału	115,80	115,60	115,51	115,41	114,83	114,68	114,52 113,83	113,74	113,09	112,86	112,75	111,99	111,38	110,57	110,33	109,94	109,77	109,76
Zagłębienie dna kanału [m]	0,93	1,47	2,00	2,22	2,70	2,42	1,99 2,67	2,21	1,56	1,39	1,20	2,08	1,37	1,66	1,23	1,16	1,23	1,06
Odległości [m]	10,00	29,70	24,90	12,30	38,30	39,40	21,50	50,90	22,40	10,90	44,90	43,40	9,60	2,80	8,40	1,80	9,40	4,70
Średnice, materiał	DN200	DN250	DN250	DN250	DN315	DN315	DN315	DN315	DN315	DN315	DN315	DN315	DN315	DN315	DN200	DN200	DN200	DN200
Długość trasy [m]	0,00	10,00	32,60	57,50	69,80	108,10	147,50	169,00	219,90	242,30	253,20	298,10	341,50	351,10	365,30	376,50	381,20	381,20
Spadek	2,00 %	0,40 %	4,72 %	0,40 %	0,40 %	0,40 %	1,28 %	1,02 %	1,69 %	1,41 %	8,44 %	12,33 %	3,50 %	3,50 %	3,50 %	3,50 %	3,50 %	3,50 %

USŁUGI PROJEKTOWE "BIPROADAM"	
67-200 GŁOGÓW UL. KASPIRA ELIANA 10	
BUDOWA UL. BRZOSKWINIOWEJ, CIĄGÓW PIESZO-JEZDNYCH, ZJAZDÓW INDYWIDUALNYCH, CHODNIKÓW, SKRZYŻOWAŃ I SIECI KANALIZACJI DESZCZOWEJ WRAZ ZE ZBIORNIKAMI RETENCYJNO - ROZSĄCZAJĄCYMI	
GMINA GŁOGÓW	
67-200 GŁOGÓW UL. SŁODOWA 2b	
M. RUSZOWICE GŁOGÓW, SM GŁOGÓW	
UL. BRZOSKWINIOWA, ORZECHOWA, SPADZISTA, WITA STWOSZA	
PROFIL PODŁUŻNY SIECI KANALIZACJI DESZCZOWEJ ZLEWNIĄ ZBIORNIKA Z1 - CZ. 1	
inż. BERNARD ADAMCZAK	
upr. proj. nr 97779/LW, 30294/LW, 339/94/LW	
mgr inż. MICHAŁ ADAMCZAK	
upr. proj. nr 95/DOS/13	
mgr inż. TERESA MAZURKIEWICZ	
mgr inż. KAMILA REZLER	