



P. p. 95,00 m n.p.m.

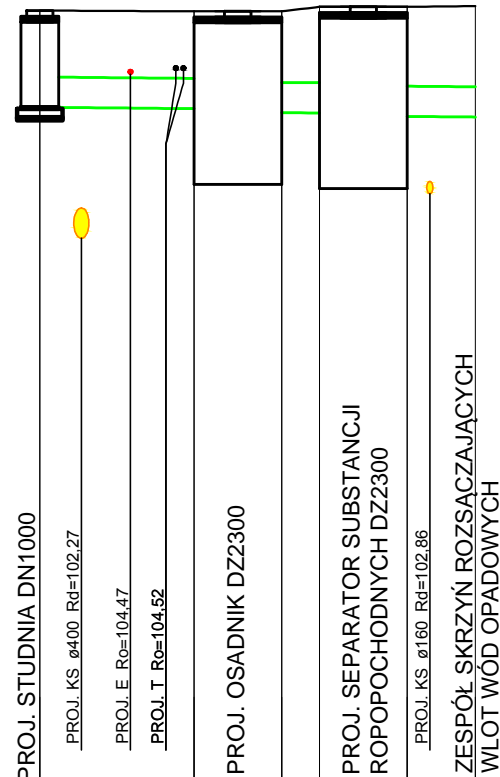

Rzędna terenu projektowanego	105,28	105,27	105,27	105,33	105,33	105,34
Rzędna dna kanału	104,00	103,98	103,93	103,88	103,87	103,87
Zagłębienie dna kanału [m]	1,28	1,29	1,34	1,45	1,47	1,47
Odległości [m]		4,10	2,30	1,00	2,30	1,80
Średnice, materiał		0,40 %	0,40 %		0,40 %	
Spadek		DN400	400	DN400		
Długość trasy [m]	0,00	4,10	6,40	7,40	9,70	11,50

D19 O1 SEP2 A

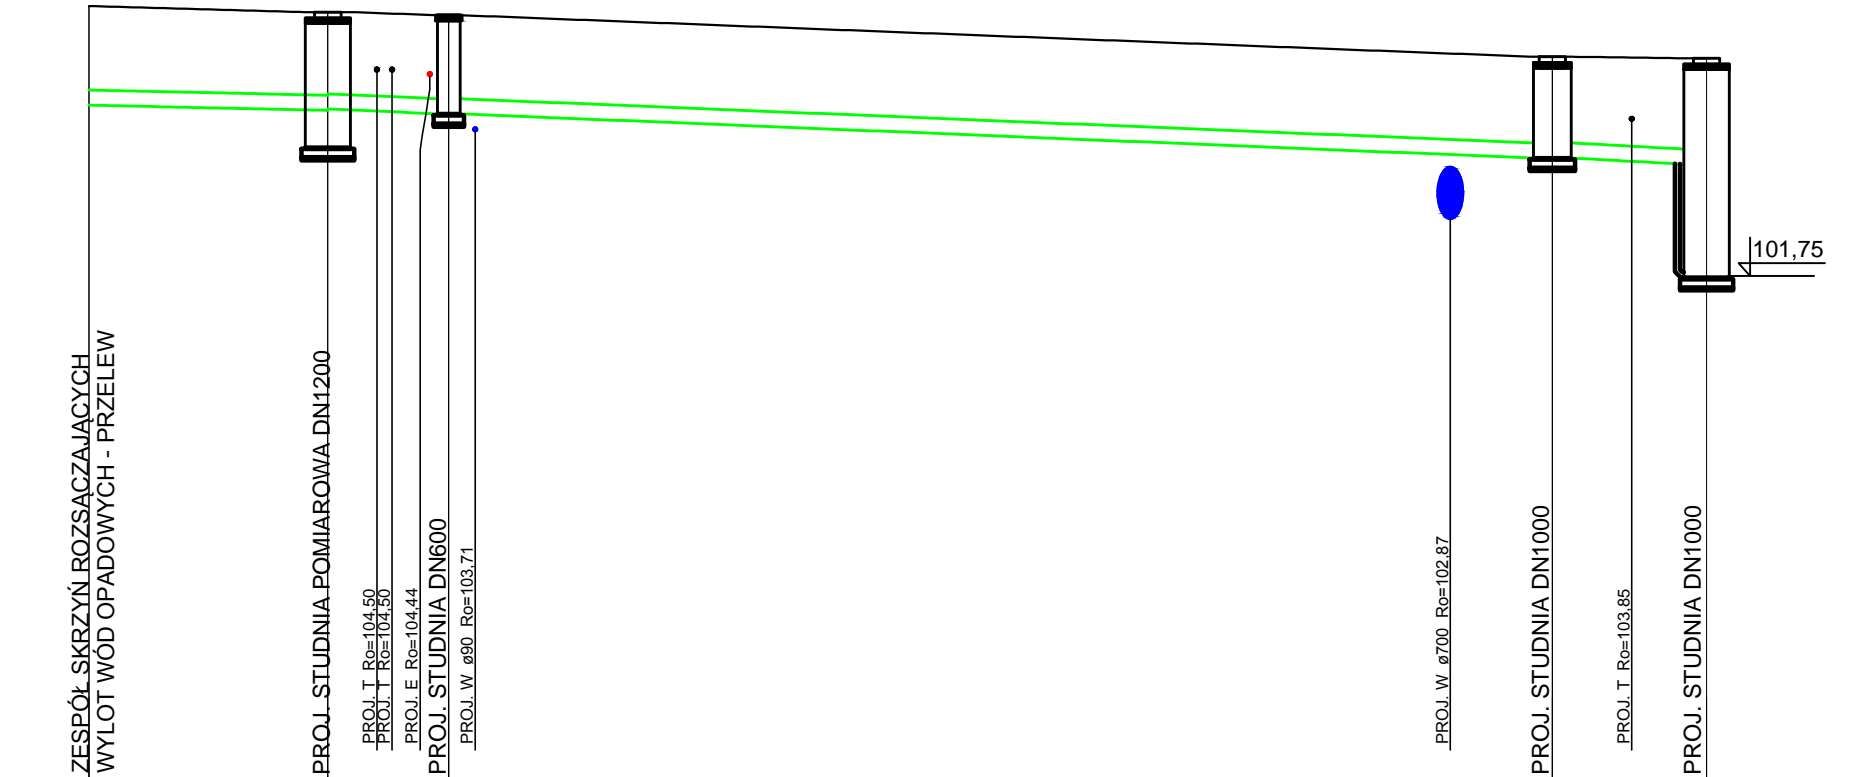

	104,03	105,34	105,26	105,22	104,67	104,65
	1,31	1,29	1,31	1,34	1,40	1,40
	6,30	3,20	29,20	4,10		
	1,00 %	1,63 %		2,00 %		
	DN200	DN200	DN200			
	0,00	6,30	9,50	38,70	42,80	

B SP2 D20 D21 D0.2

USŁUGI PROJEKTOWE "BIPROADAM"	
67-200 GŁOGÓW UL. KASPRO ELIANA 10	
Nazwa zadania:	BUDOWA UL. BRZOSKWINIOWEJ, CIĄGÓW PIESZO-JEZDNYCH, ZJAZDÓW INDYWIDUALNYCH, CHODNIKÓW, SKRZYŻOWAŃ I SIECI KANALIZACJI DESZCZOWEJ WRAZ ZE ZBIORNIKAMI RETENCYJNO - ROZSĄCZAJĄCYMI
Investor:	GMINA GŁOGÓW 67-200 GŁOGÓW UL. SŁODOWA 2b
Adres budowy:	M. RUSZOWICE, GŁOGÓW, GM. GŁOGÓW UL. BRZOSKWINIOWA, ORZECHOWA, SPADZISTA, WITA STWOSZA
Nazwa rysunku:	PROFIL PODŁUŻNY SIECI KANALIZACJI DESZCZOWEJ ZLEWIA ZBIORNIKA Z2 - CZ. 5
Projektant specjalność instalacyjno-inżynierska:	inż. BERNARD ADAMCZAK upr. proj. nr 97/79/Lw, 302/94/Lw, 339/94/Lw
Projektant specjalność drogowa:	mgr inż. MICHAŁ ADAMCZAK upr. proj. nr 95/DOŚ/13
Asystent projektanta:	mgr inż. TERESA MAZURKIEWICZ
Asystent projektanta:	mgr inż. KAMILA REZLER
Branża:	Drogowa Sanitarna
Data:	12.2013
Skala:	1:100/200
Nr rys.:	S-8.0