




PRZEKRÓJ A-A

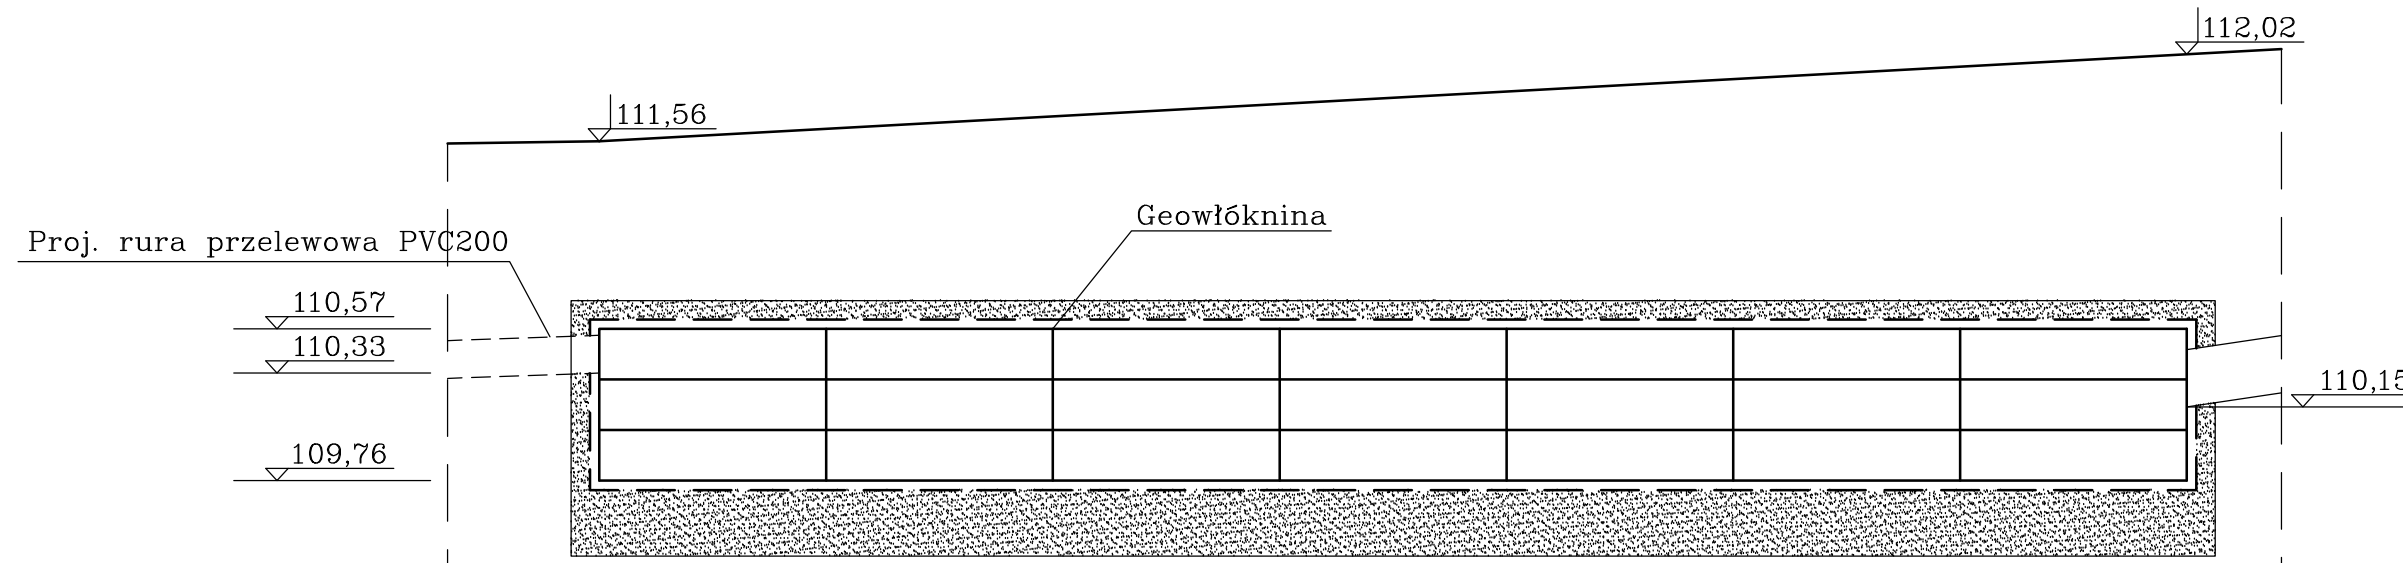

PRZEKRÓJ B-B

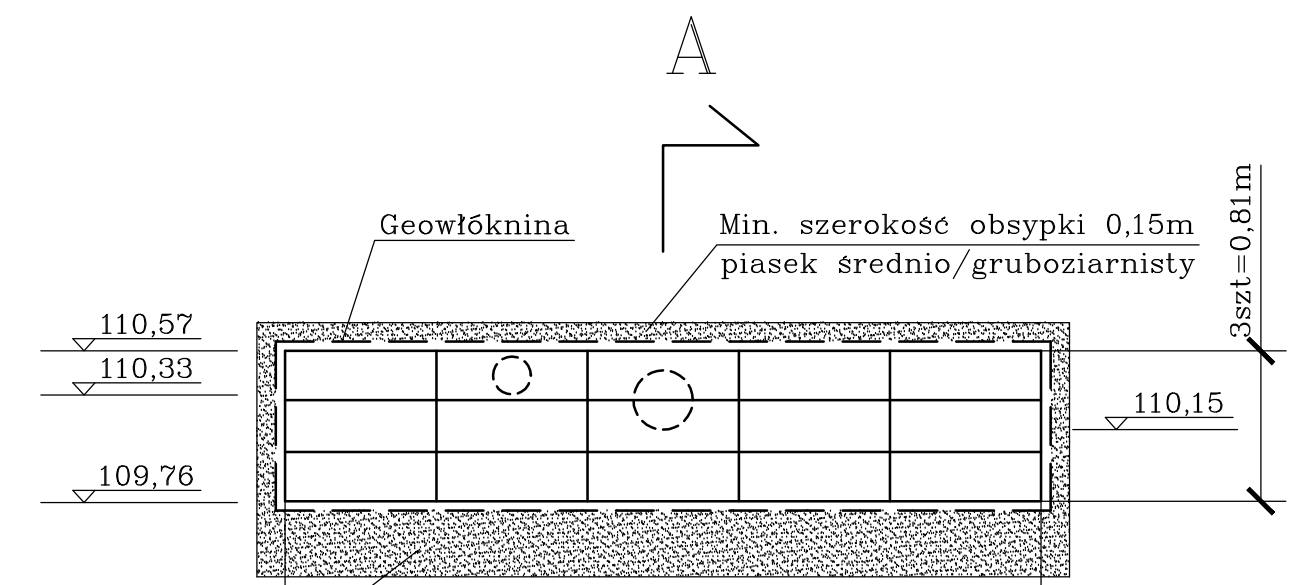

WIDOK Z GÓRY

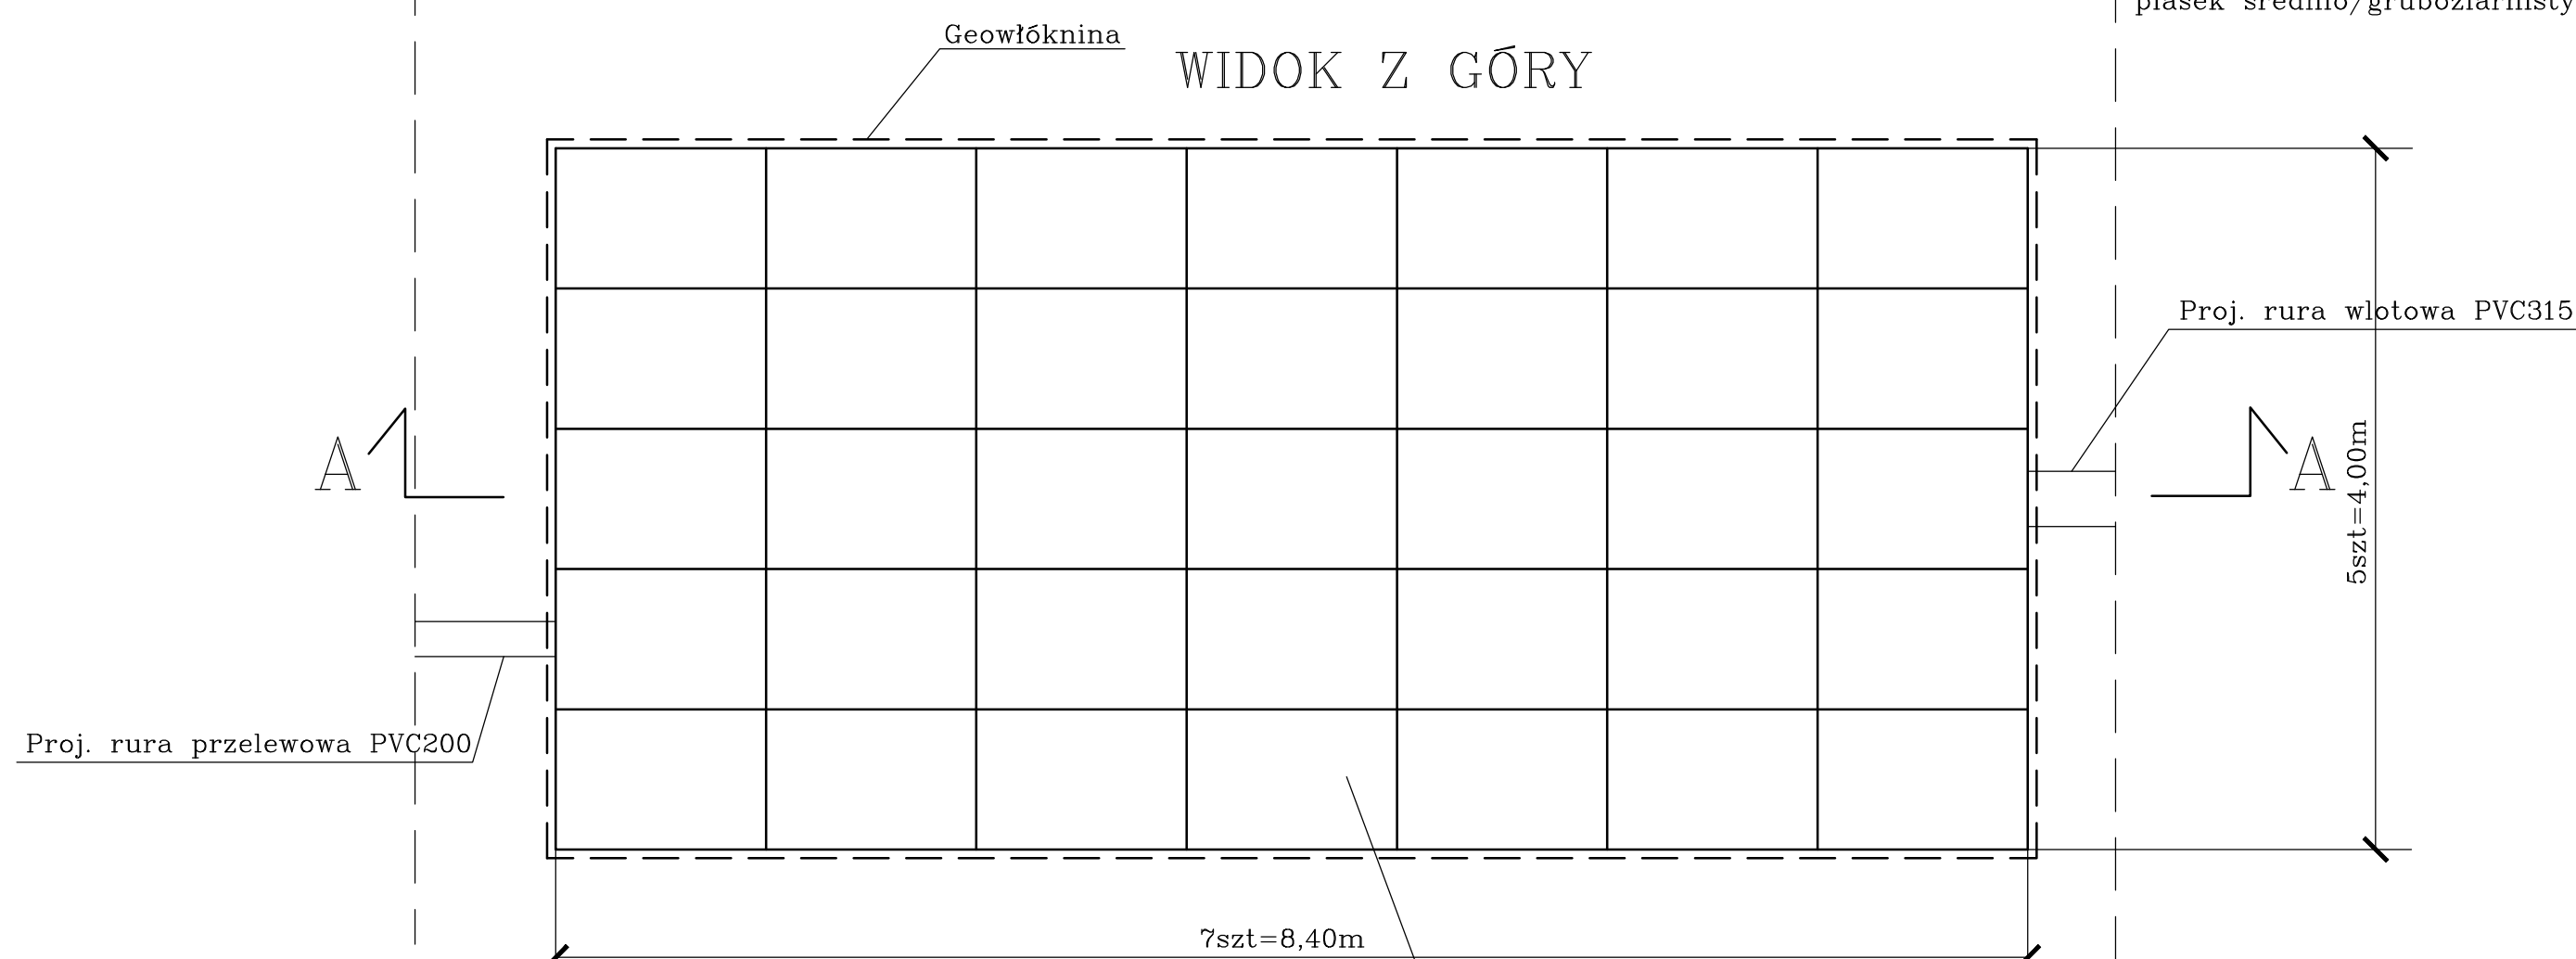

Zbiornik retencyjno-rozsączający Z1 4,0x8,4x0,81m z przelewem (105szt skrzyń o wymiarach 1,2x0,8x0,29m każda)

| USŁUGI PROJEKTOWE "BIPROADAM" | | |
|--|--|-------------------------------|
| 67-200 GŁOGÓW UL. KASPRA ELIANA 10 | | |
| Temat: | BUDOWA UL. BRZOSKWINIOWEJ, CIĄGÓW PIESZO-JEZDNYCH, ZJAZDÓW INDYWIDUALNYCH, CHODNIKÓW, SKRZYŻOWAŃ I SIECI KANALIZACJI DESZCZOWEJ WRAZ ZE ZBIORNIKAMI RETENCYJNO-ROZSĄCZAJĄCYM | Branża: DROGOWA SANITARNIA |
| Inwestor: | GMINA GŁOGÓW 67-200 GŁOGÓW UL. SŁODOWA 2B | Data opracowania: 12.2013 |
| Adres budowy: | 67-200 GŁOGÓW UL. BRZOSKWINIOWA, ORZECHOWA, SPADZISTA, WITA STWOSZA | Skala: 1:50 |
| Nazwa rysunku: | ZBIORNIK RETENCYJNO-ROZSĄCZAJĄCY Z1 | Nr rys.: |
| Projektant spec. instalacyjno-inżynierska: | inż. BERNARD ADAMCZAK upr. proj. 302/94/Lw | Podpis: |
| Projektant spec. drogowy: | mgr inż. MICHAŁ ADAMCZAK | Podpis: |
| Asystent projektanta: | mgr inż. TERESA MAZURKIEWICZ | Podpis: |
| Asystent projektanta: | mgr inż. KAMILA REZLER | Podpis: |

S-11.0