


RZUT PIWNIC

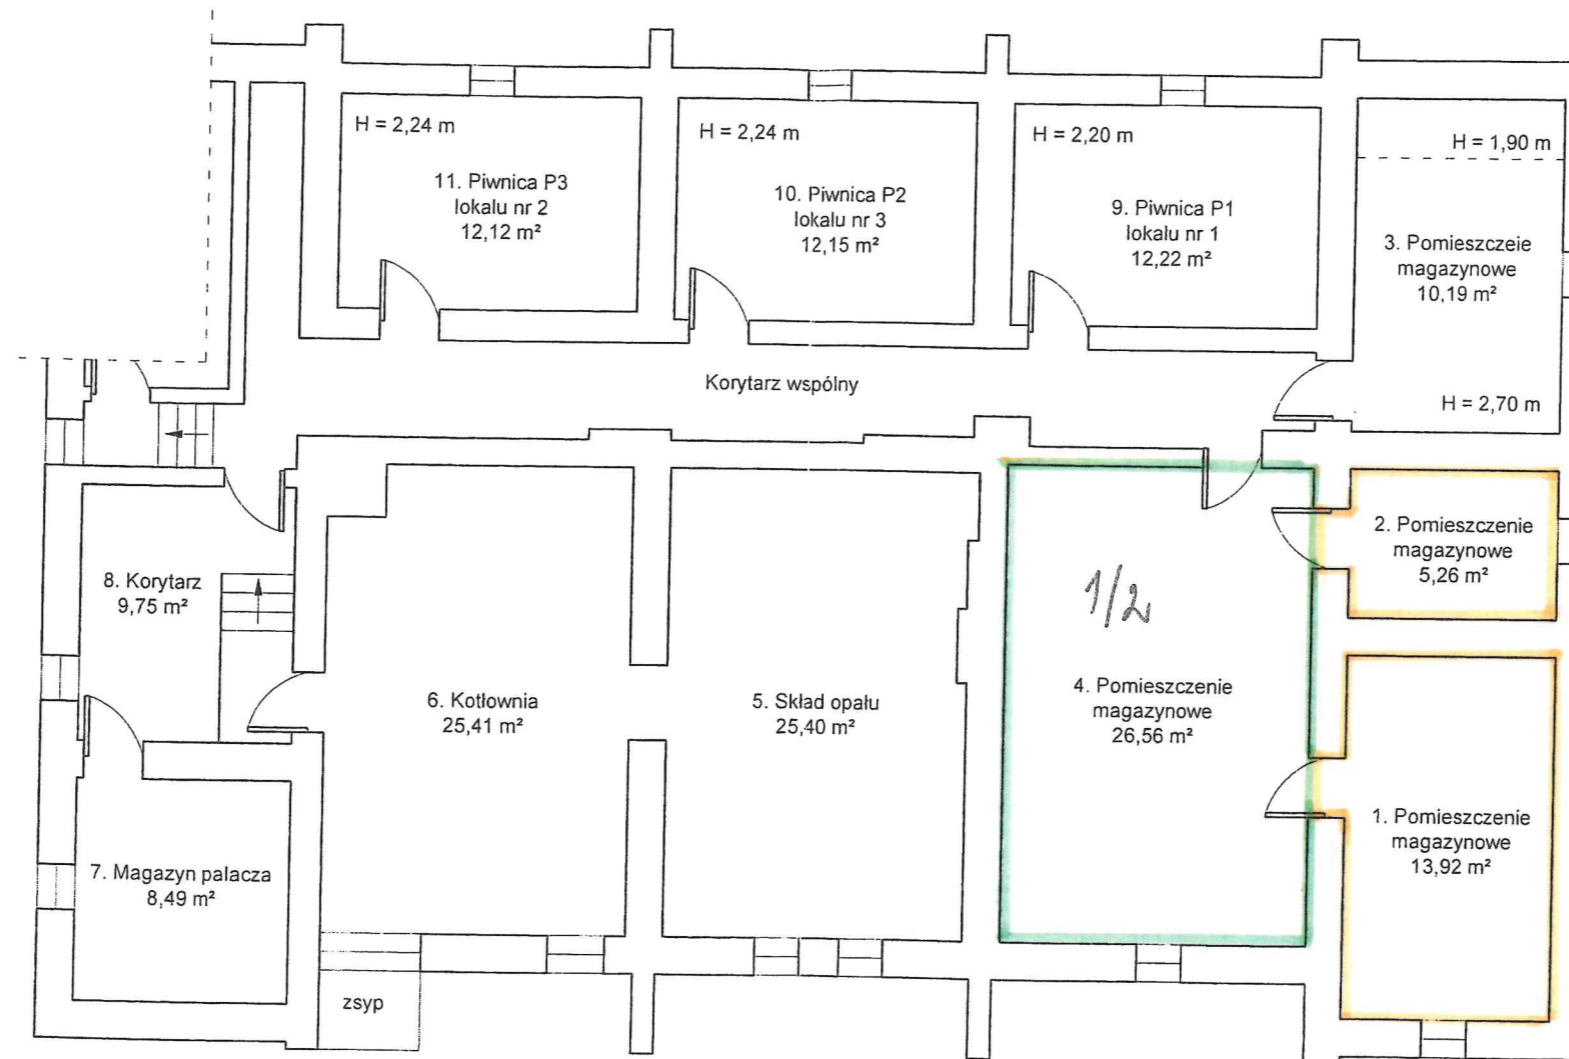

LEGENDA:

- Pomieszczenia przeznaczone do wyłącznego korzystania
- Pomieszczenie przeznaczone do wspólnego korzystania

Budynek mieszkalno-usługowy
Głogów, ul. Rudnowska 109
działki nr 56/5 i 57 obr. 11 Krzepów

