



5722250
5577600

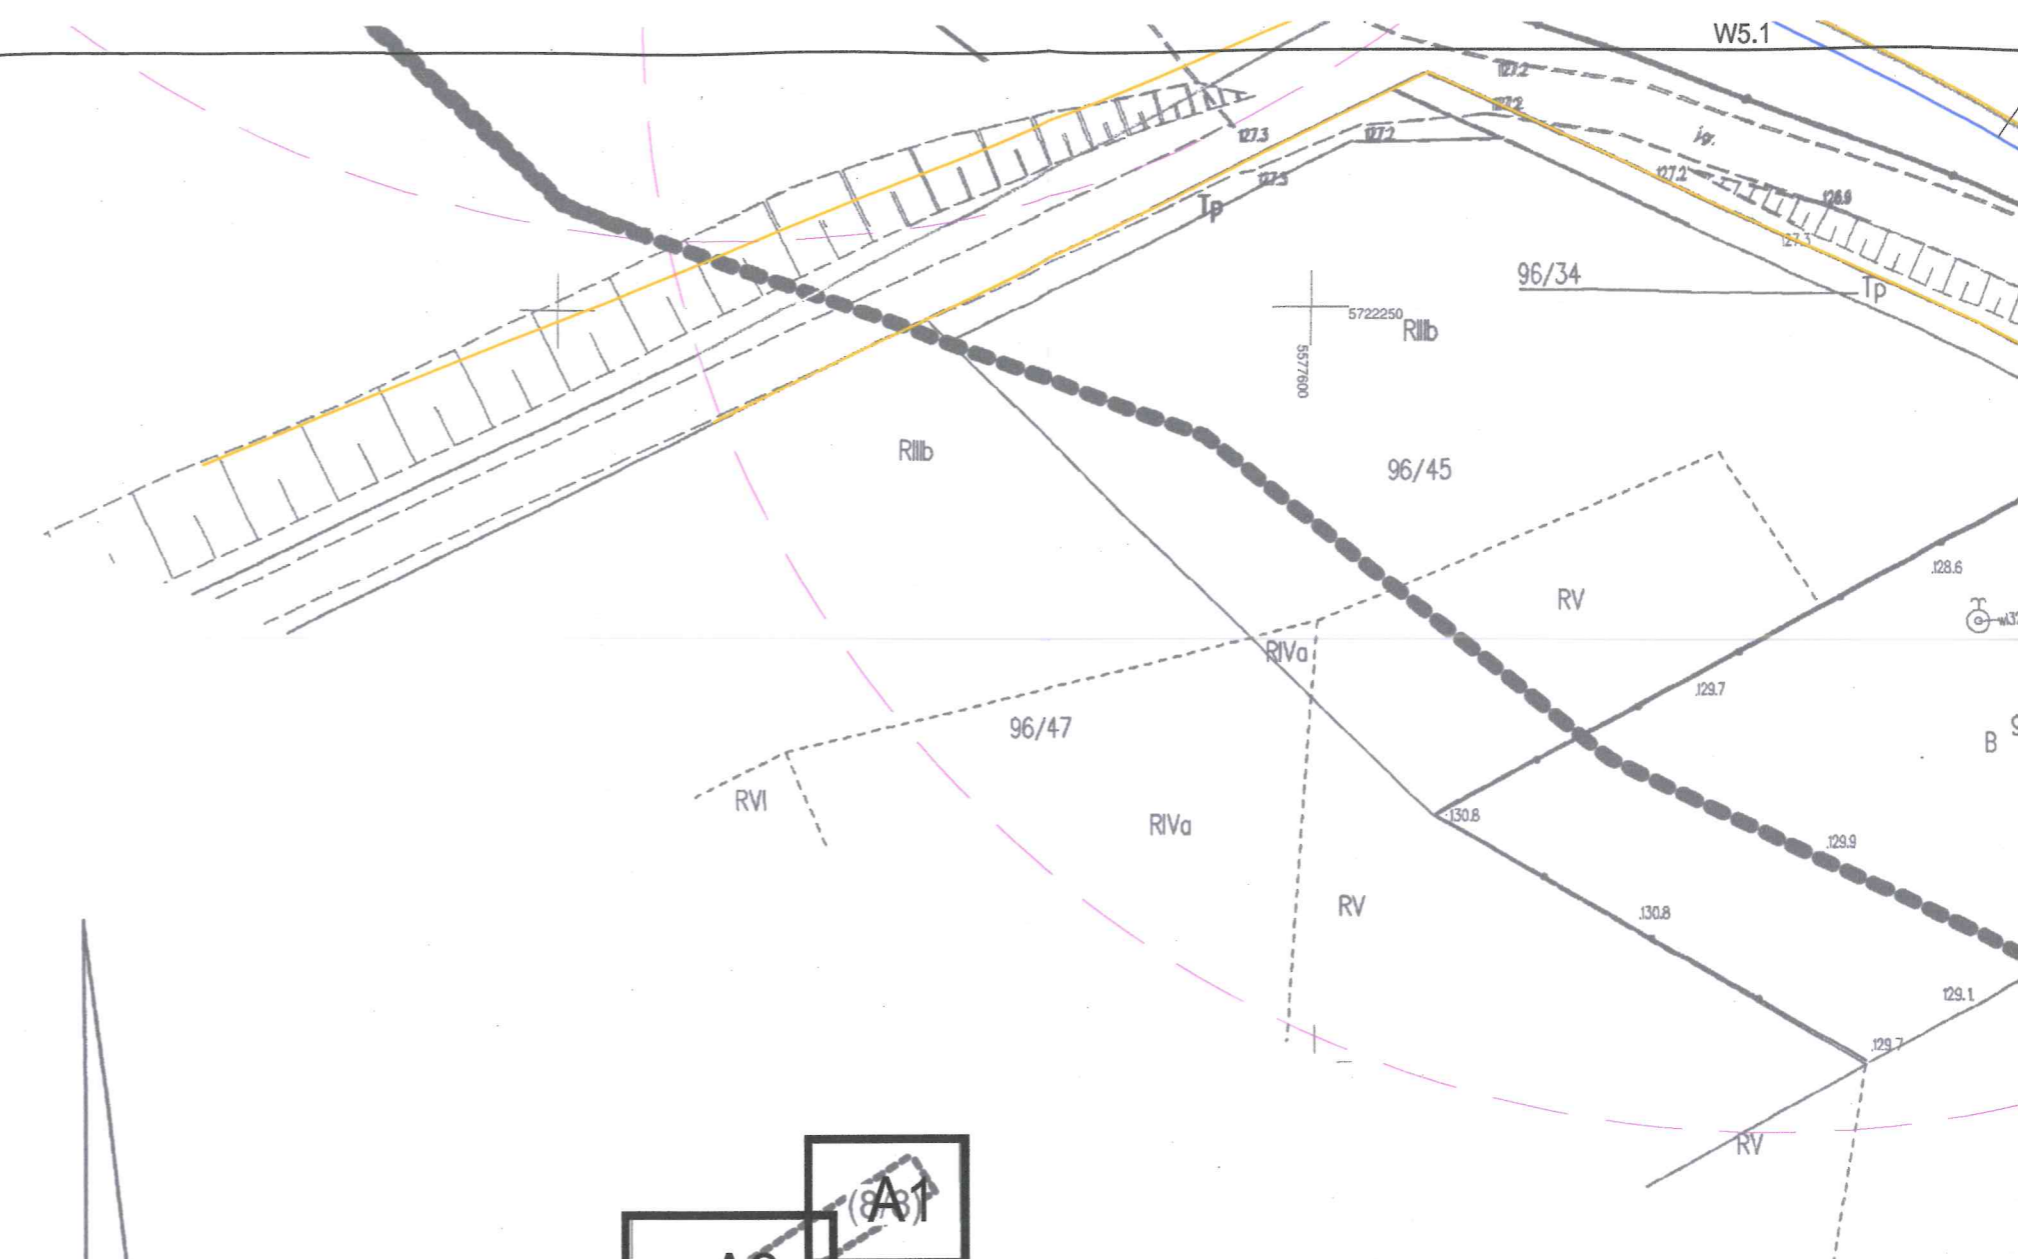

Arkusz (6/8)

MAPA DO CELÓW PROJEKTOWYCH		
Oznaczenie kancelaryjne zgłosz.pracy geodezyjnej	PCDGIK.6640.1194.2019	
nr działki	Szczyglice dz.nr 138,137,141,96/8 Turów dz.nr 65,64	
Jedn. ewidencyjna	identyfikator	020302_2
	nazwa	gm. Głogów
Obręb ewidencyjny	identyfikator	0015, 0014
	nazwa	Turów, Szczyglice
Skala mapy	1:500	
Nazwa układu współrzędnych	Prostokątnych płaskich	2000 strefa 5
	Wysokości	Kronstadt 86
Oznaczenie i informacje o słabnościach gruntowych mających wpływ na zagospodarowanie gruntów zlokalizowanych w granicach projektowanej inwestycji.	Nie badano	
Oznaczenie zakresu aktualizacji		
Mapa aktualna na dzień	2019-10-13	
nazwa firmy:	wykonawca:	
USŁUGI GEODEZYJNE mgr inż. Mariusz Czarnik Stawna 10/6 67-200 GŁOGÓW	USŁUGI GEODEZYJNE mgr inż. Mariusz Czarnik 67-200 Głogów, ul. Stawna 10/6 kom. 602-510 783, mmczarnik@wp.pl NIP 693-112-09-79, REGON 390441199 Uprawnienia nr 15759	
Granice działek w zakresie opracowania oznaczone kolorem żółtym		
digitalizacja mapy lub wektoryzacja automatyczna rastra mapy Granice działek w zakresie opracowania oznaczone kolorem czarnym, są granicami prawnymi		

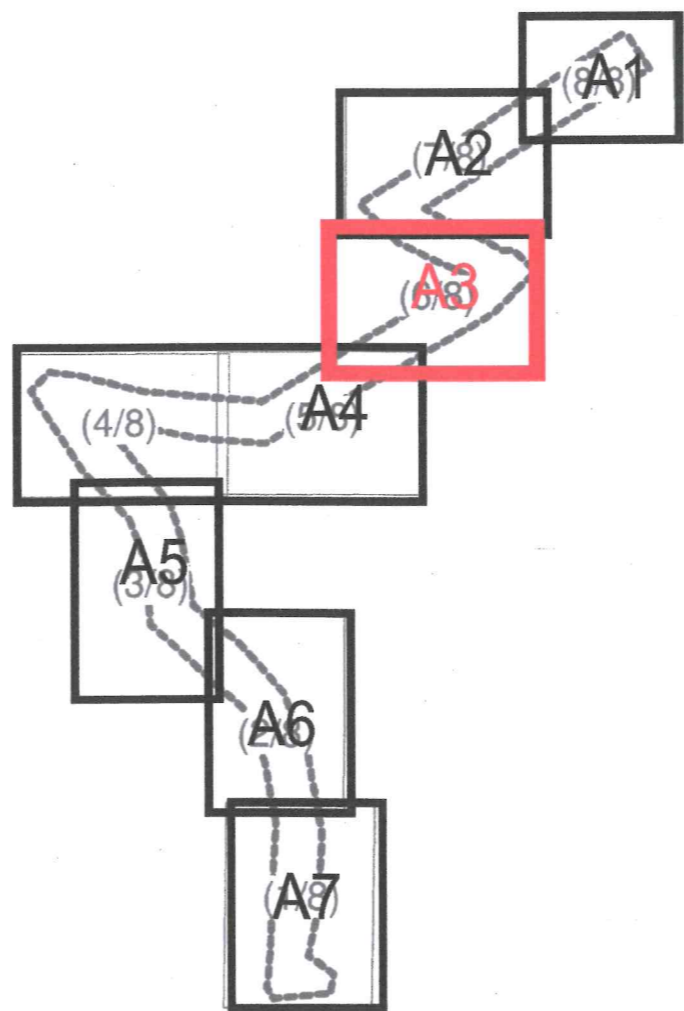

- Nieprzekraczalna linia zabudowy
- Obowiązująca linia zabudowy
- Linie rozgraniczające tereny o różnym przeznaczeniu

Wkreślone elementy z MPZP, DOWZ nie zwalniają projektanta od uwzględnienia treści opisowej i graficznej MPZP, DOWZ

Wkreślono numerycznie skoordynowane projekty w zakresie opracowania

Zasięg hydrantów

96/7

RiIa