


SEGMENT B

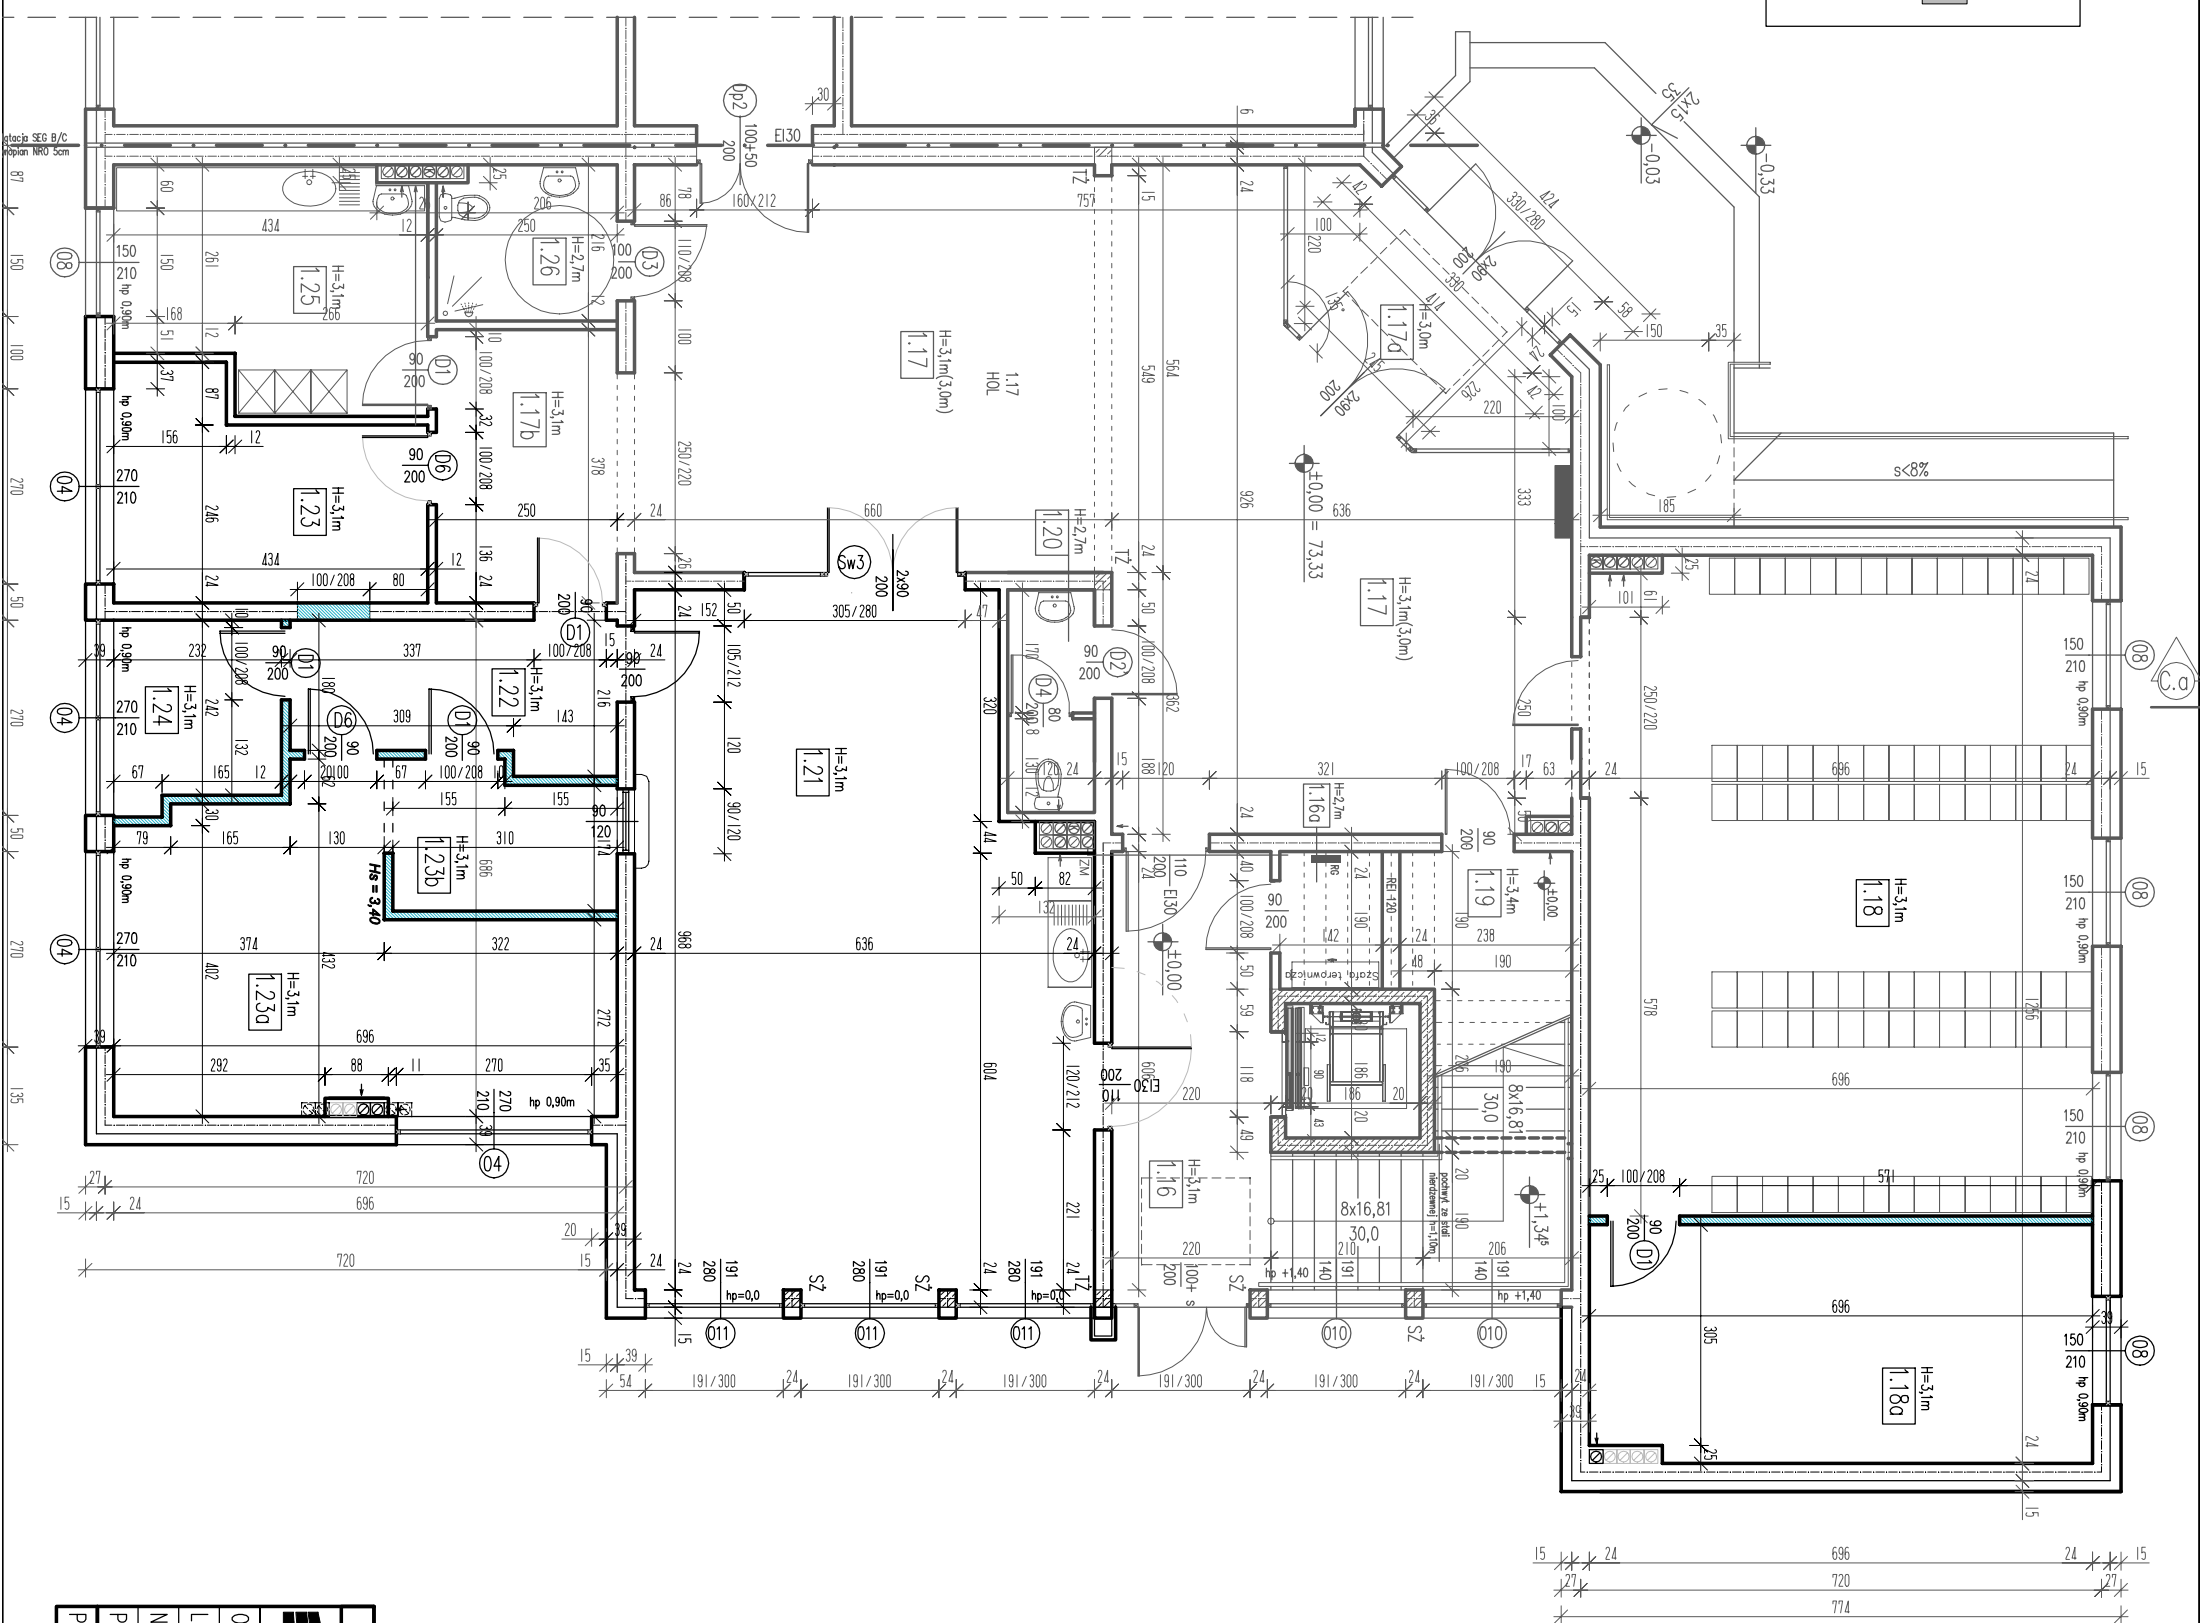


1.16	KL2 – komunikacja
13,33m ²	plytki gresowe
1.16a	pom. techn./sterow.
2,70m ²	plytki gresowe

1.17	Holl
81,68m ²	wykladzina tarkett
1.17a	Wiatrołap
9,65m ²	plytki gresowe
1.17b	Korytarz
10,05m ²	wykladzina tarkett

1.18	Szatnia (4 grupy)
63,36m ²	wykladzina tarkett
1.18a	Pom. biurowe
22,71m ²	wykladzina tarkett
1.19	Wózkownia
5,98m ²	plytki gresowe
1.20	WC personelu
3,70m ²	plytki gresowe

1.21	Jadalnia
56,98m ²	wykladzina tarkett
1.22	Śluza kełnerska
8,65m ²	plytki gres
1.23	Mogazyn
12,05m ²	wykladzina tarkett
1.23a	Kuchnia
25,26m ²	plytki gres

1.23b	Zmywalnia
5,95m ²	plytki gres
1.24	Obróbka jaj i woryzyw
5,82m ²	plytki gres
1.25	Pom. socjalne
13,46m ²	wykladzina tarkett
1.26	WC+ Łaz NP
5,34m ²	wykladz. tarkett

67-200 Glogow, ul. grodzka 4, tel. 608594496 tel/fax 76 852-16-22, e-mail:biuro@proma-bud.pl		
	Brzoza: BUDOWLANA	Nr rys: Skala: A1 1:100
Objekt: Budynek oświaty i Przedszkola		Studium: Data: 03.2020
Lokalizacja: Serby, dz. 103/2, gm. Glogow		P.B. Podpis:
Nazwa rysunku: RZUT PARTIERU – Seg.C – przebudowa		mgr inż. arch. Barbara Mikolajczak spec. architek.
Projektant: mgr inż. Adam Wordarski		74/005/10 spec. konstr.-bud.