


SEGMENT B

- UWAGA:**
- Podczas kluczowych etapów budowy zapewni nadzór kierownika budowy i/lub projektanta.
 - Wszelkie wymiary nale y sprawdzić na budowie przed zamowaniem materiału ów.
 - Wszelkie niejasno ci skonsultowa z projektantem.

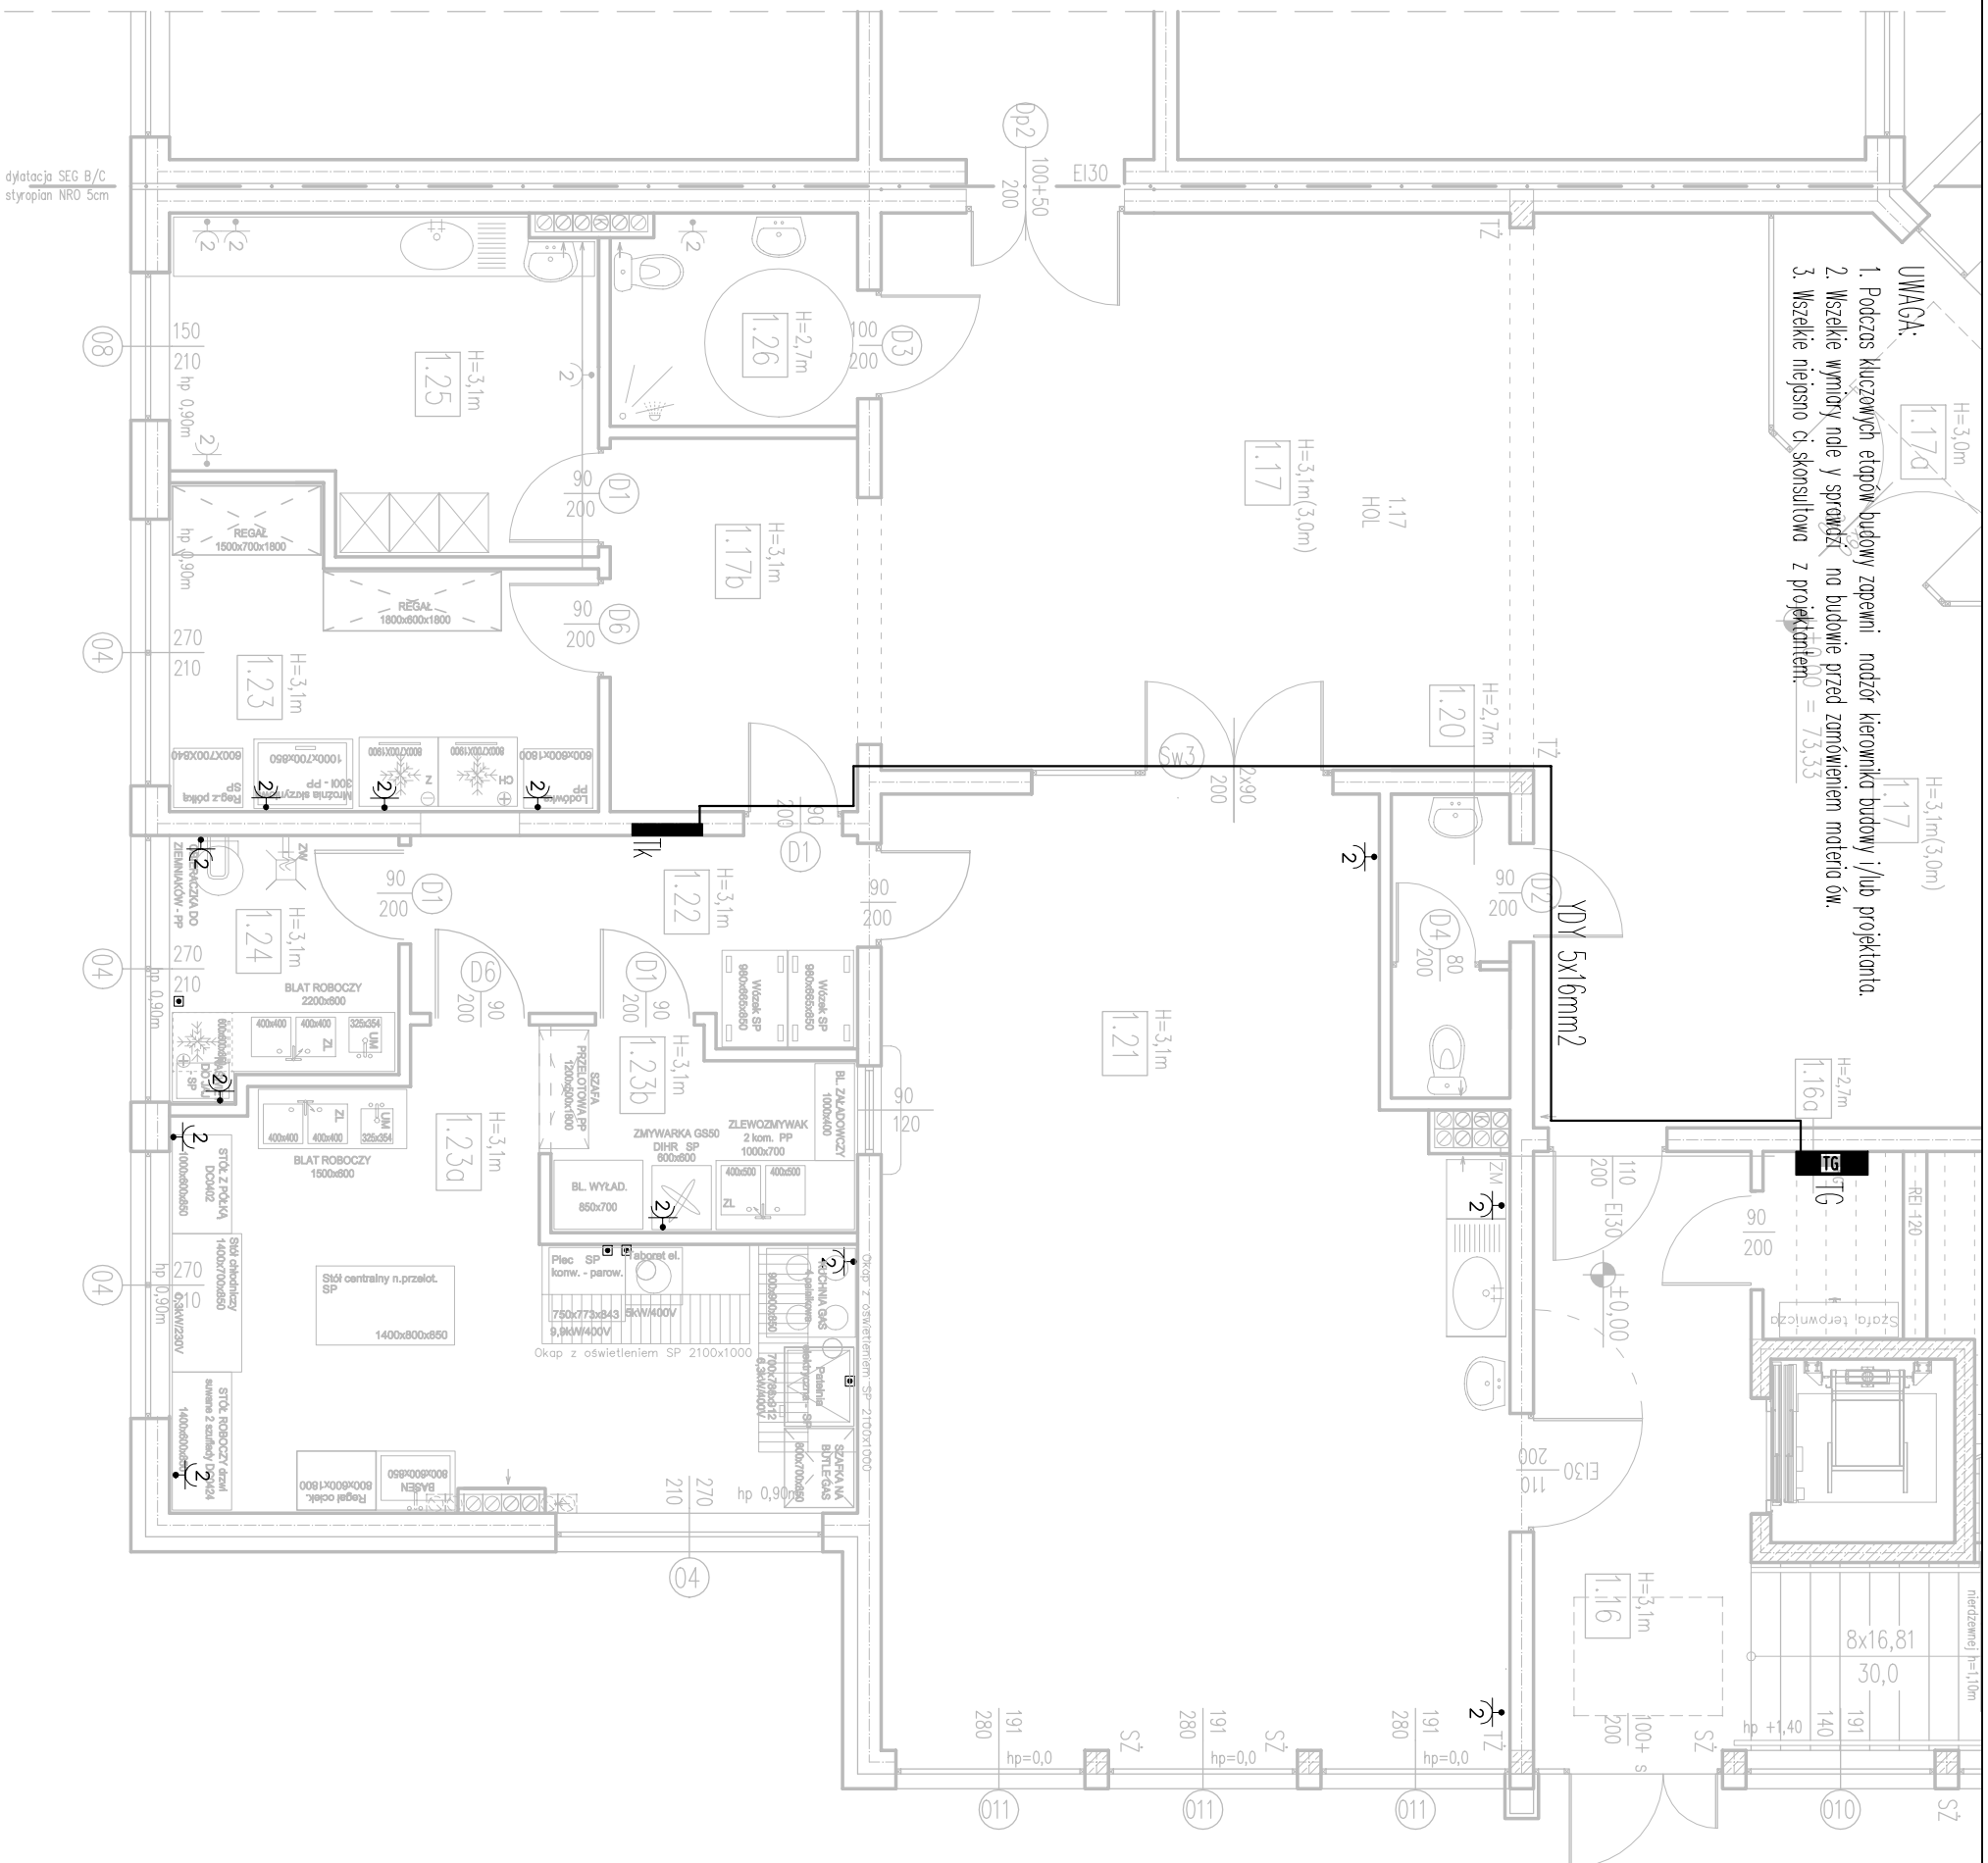

1.16	KL2 – komunikacja
13,33m ²	plytki gresowe
1.16a	pom. techn./sterow.
2,70m ²	plytki gresowe

1.17	Holl
81,68m ²	wykładzina tarkett

1.17a	Wiatrołap
9,65m ²	plytki gresowe

1.17b	Korytarz
10,05m ²	wykładzina tarkett

1.18	Szatnia (4 grupy)
63,36m ²	wykładzina tarkett

1.18a	Pom. biurowe
22,71m ²	wykładzina tarkett

1.19	Wazkownia
5,98m ²	plytki gresowe

1.20	WC personelu
3,70m ²	plytki gresowe

1.21	Jadalnia
56,98m ²	wykładzina tarkett

1.22	sluza kelnerska
8,65m ²	plytki gres

1.23	Magazyn
12,03m ²	wykładzina tarkett

1.23a	Kuchnia
25,26m ²	plytki gres

1.23b	Zmywalnia
5,95m ²	plytki gres

1.24	Obróbka jaj i warzyw
5,82m ²	plytki gres

1.25	Pom. socjalne
13,46m ²	wykładzina tarkett

1.26	WC+ laz NP
5,34m ²	wykładz. tarkett

LEGENDA:

- OPRAWA RASTROWA 2x36W DO ŚWIETŁÓWEK LED IP20
- OPRAWA EWAKUACYJNA IP20 LED
- GNIAZDO PODWÓJNE 230V p/f
- WYŁĄCZNIK JEDNOBIEGUNOWY
- WYŁĄCZNIK ŚWIECZNIKOWY
- WYPUST ELEKTRYCZNY

67-200 Głogów, ul. grodzka 4, Tel. 608594496 tel/fax 76 852-16-22, e-mail: biuro@proma-bud.pl	
PRAMA-BUD	Biuro: E2
ALTERNATYWA PROJEKTOWA PROMA-BUD	Nr rys. 1:75
ELEKTRYCZNA	Stadium: P.B.
Objekt: Budynek oświaty i Przedszkola	Data: 03.2020
Lokalizacja: Serby, dz. 103/2, gm. Głogów	Podpis:
Nazwa rysunku: RZUT PARTERU – Seg.C – Instalacja zasilania i odbud.	Asystent: Paweł Mocher
Projektant: Tech. Andrzej Gertych	
Asystent: Paweł Mocher	