SEGMENT B

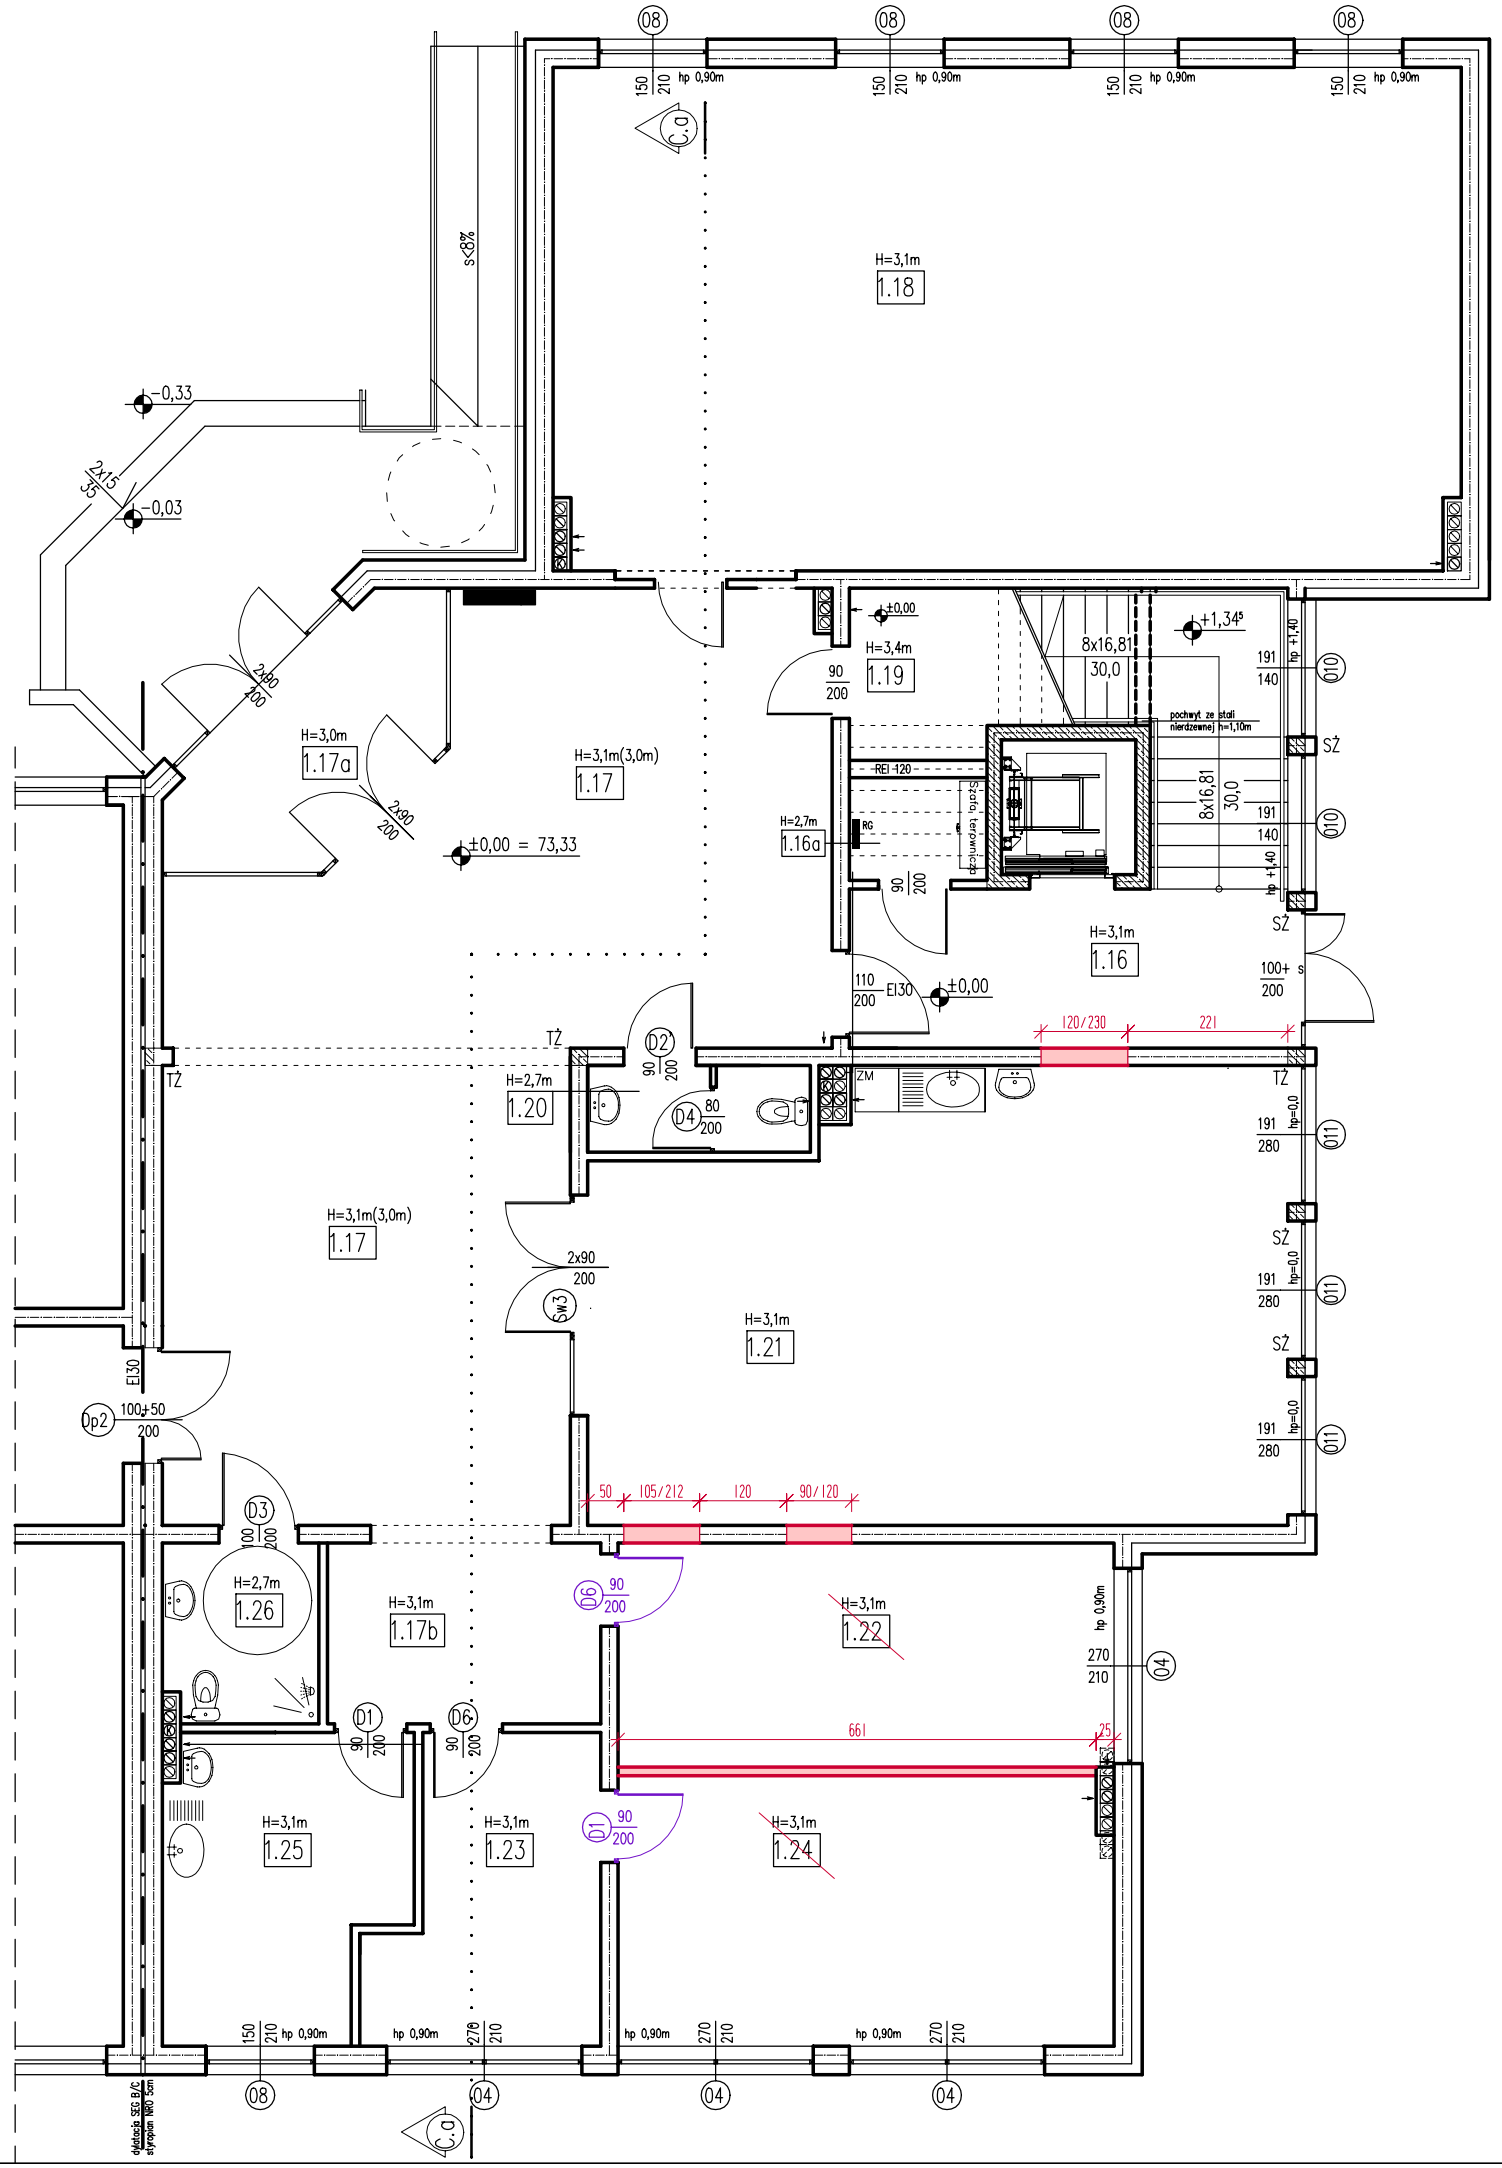

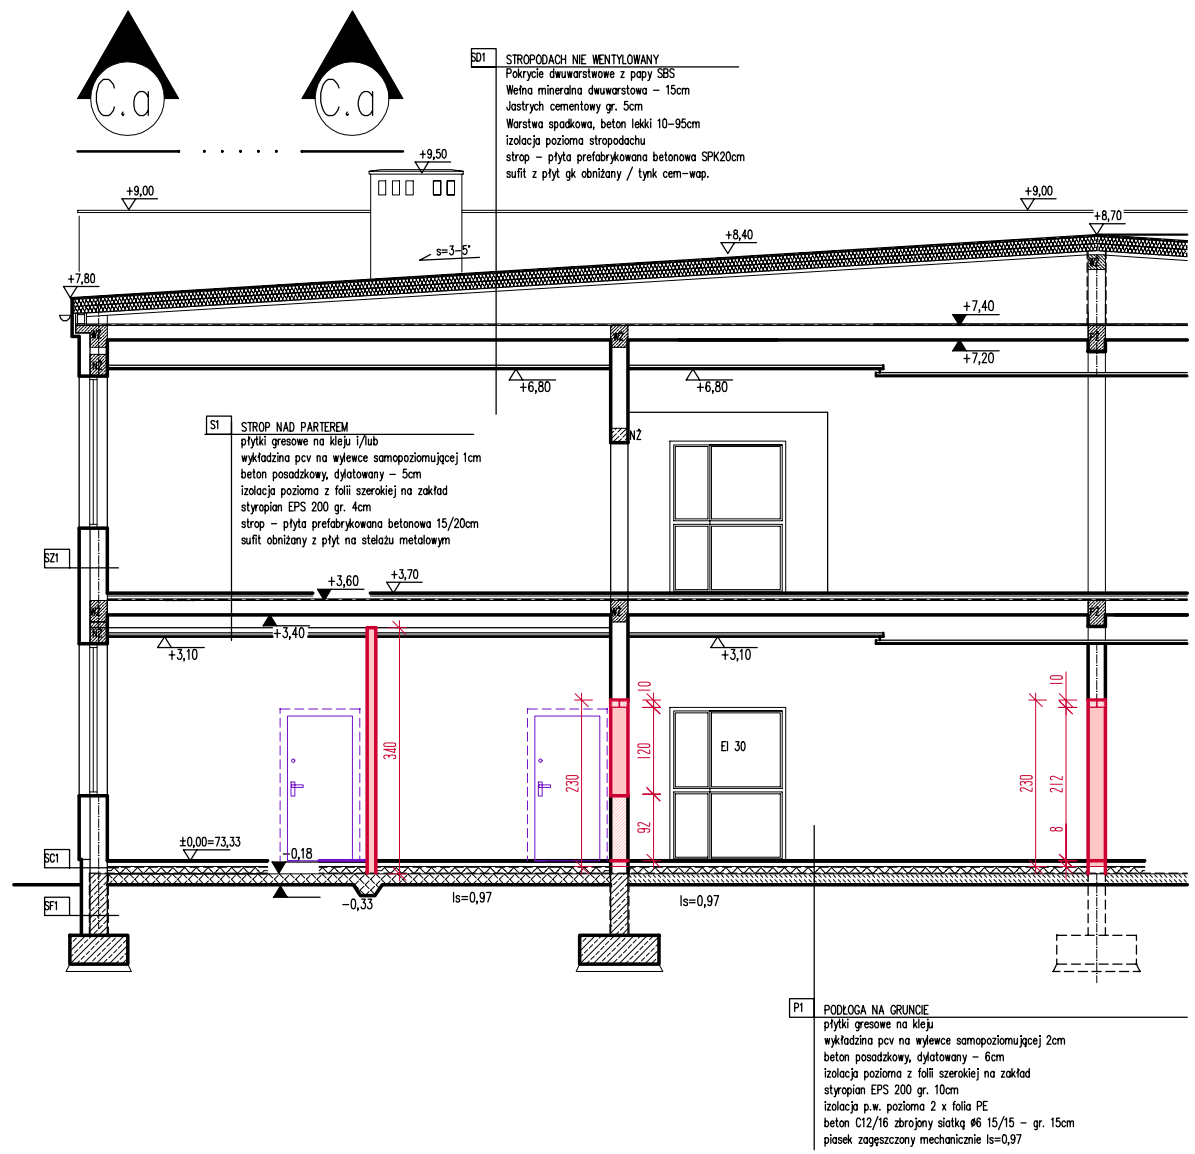

SD1 STROPODACH NIE WENTYLOWANY
Pokrycie dwuwarstwowe z papy SBS
Wełna mineralna dwuwarstowa – 15cm
Jastrych cementowy gr. 5cm
Warstwa spadkowa, beton lekki 10–95cm
izolacja pozioma stropodachu
strop – płyta prefabrykowana betonowa SPK20cm
sufit z płyt gk obniżany / tynk cem–wap.

S1 STROP NAD PARTEREM
płytki gresowe na kleju i/lub
wykładzina pcv na wylewce samopoziomującej 1cm
beton posadzkowy, dylatowany – 5cm
izolacja pozioma z folii szerokiej na zakład
styropian EPS 200 gr. 4cm
strop – płyta prefabrykowana betonowa 15/20cm
sufit obniżany z płyt na stelażu metalowym

P1 PODŁOGA NA GRUNCIE
płytki gresowe na kleju
wykładzina pcv na wylewce samopoziomującej 2cm
beton posadzkowy, dylatowany – 6cm
izolacja pozioma z folii szerokiej na zakład
styropian EPS 200 gr. 10cm
izolacja p.w. pozioma 2 x folia PE
beton C12/16 zbrojony siatką ⌀6 15/15 – gr. 15cm
piasek zagęszczony mechanicznie Is=0,97

Ø6 90/200 Istniejąca stolarka drzwiowa do demontażu i ponownego montażu

wyburzenia ścian i wykucia otworów

67–200 Głogów, ul. grodzka 4. Tel. 608594496 tel/fax 76 852–16–22, e–mail:biuro@ proma–bud.pl
AUTORSKA PRACOWNIA PROJEKTOWA PROMA-BUD Adam Mordarski

Branża:	Nr rys.	Skala:
BUDOWLANA	K1	1:75

Obiekt:	Budynek oświaty i Przedszkola	Stadium:	Data:
Lokalizacja:	Serby, dz: 103/2, gm. Głogów	P.B.	03.2020
Nazwa rysunku:	RZUT PARTERU – Segment C –wyburzenia	Upr. bud.	Podpis:
Projektant:	mgr inż. Adam Mordarski	74/DOŚ/10 spec. konstr.–bud.	
Projektant:			