
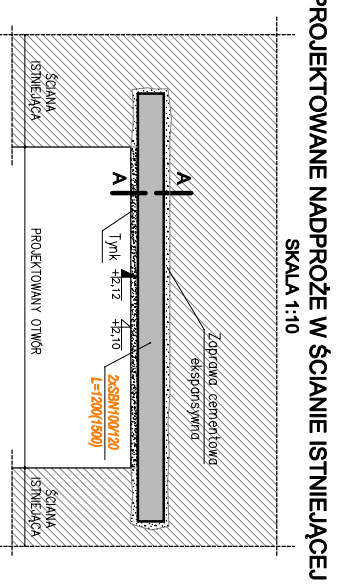
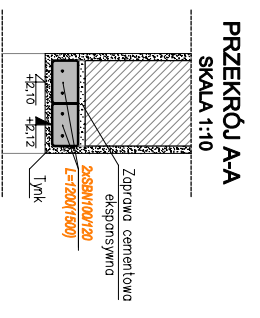


SEGMENT B

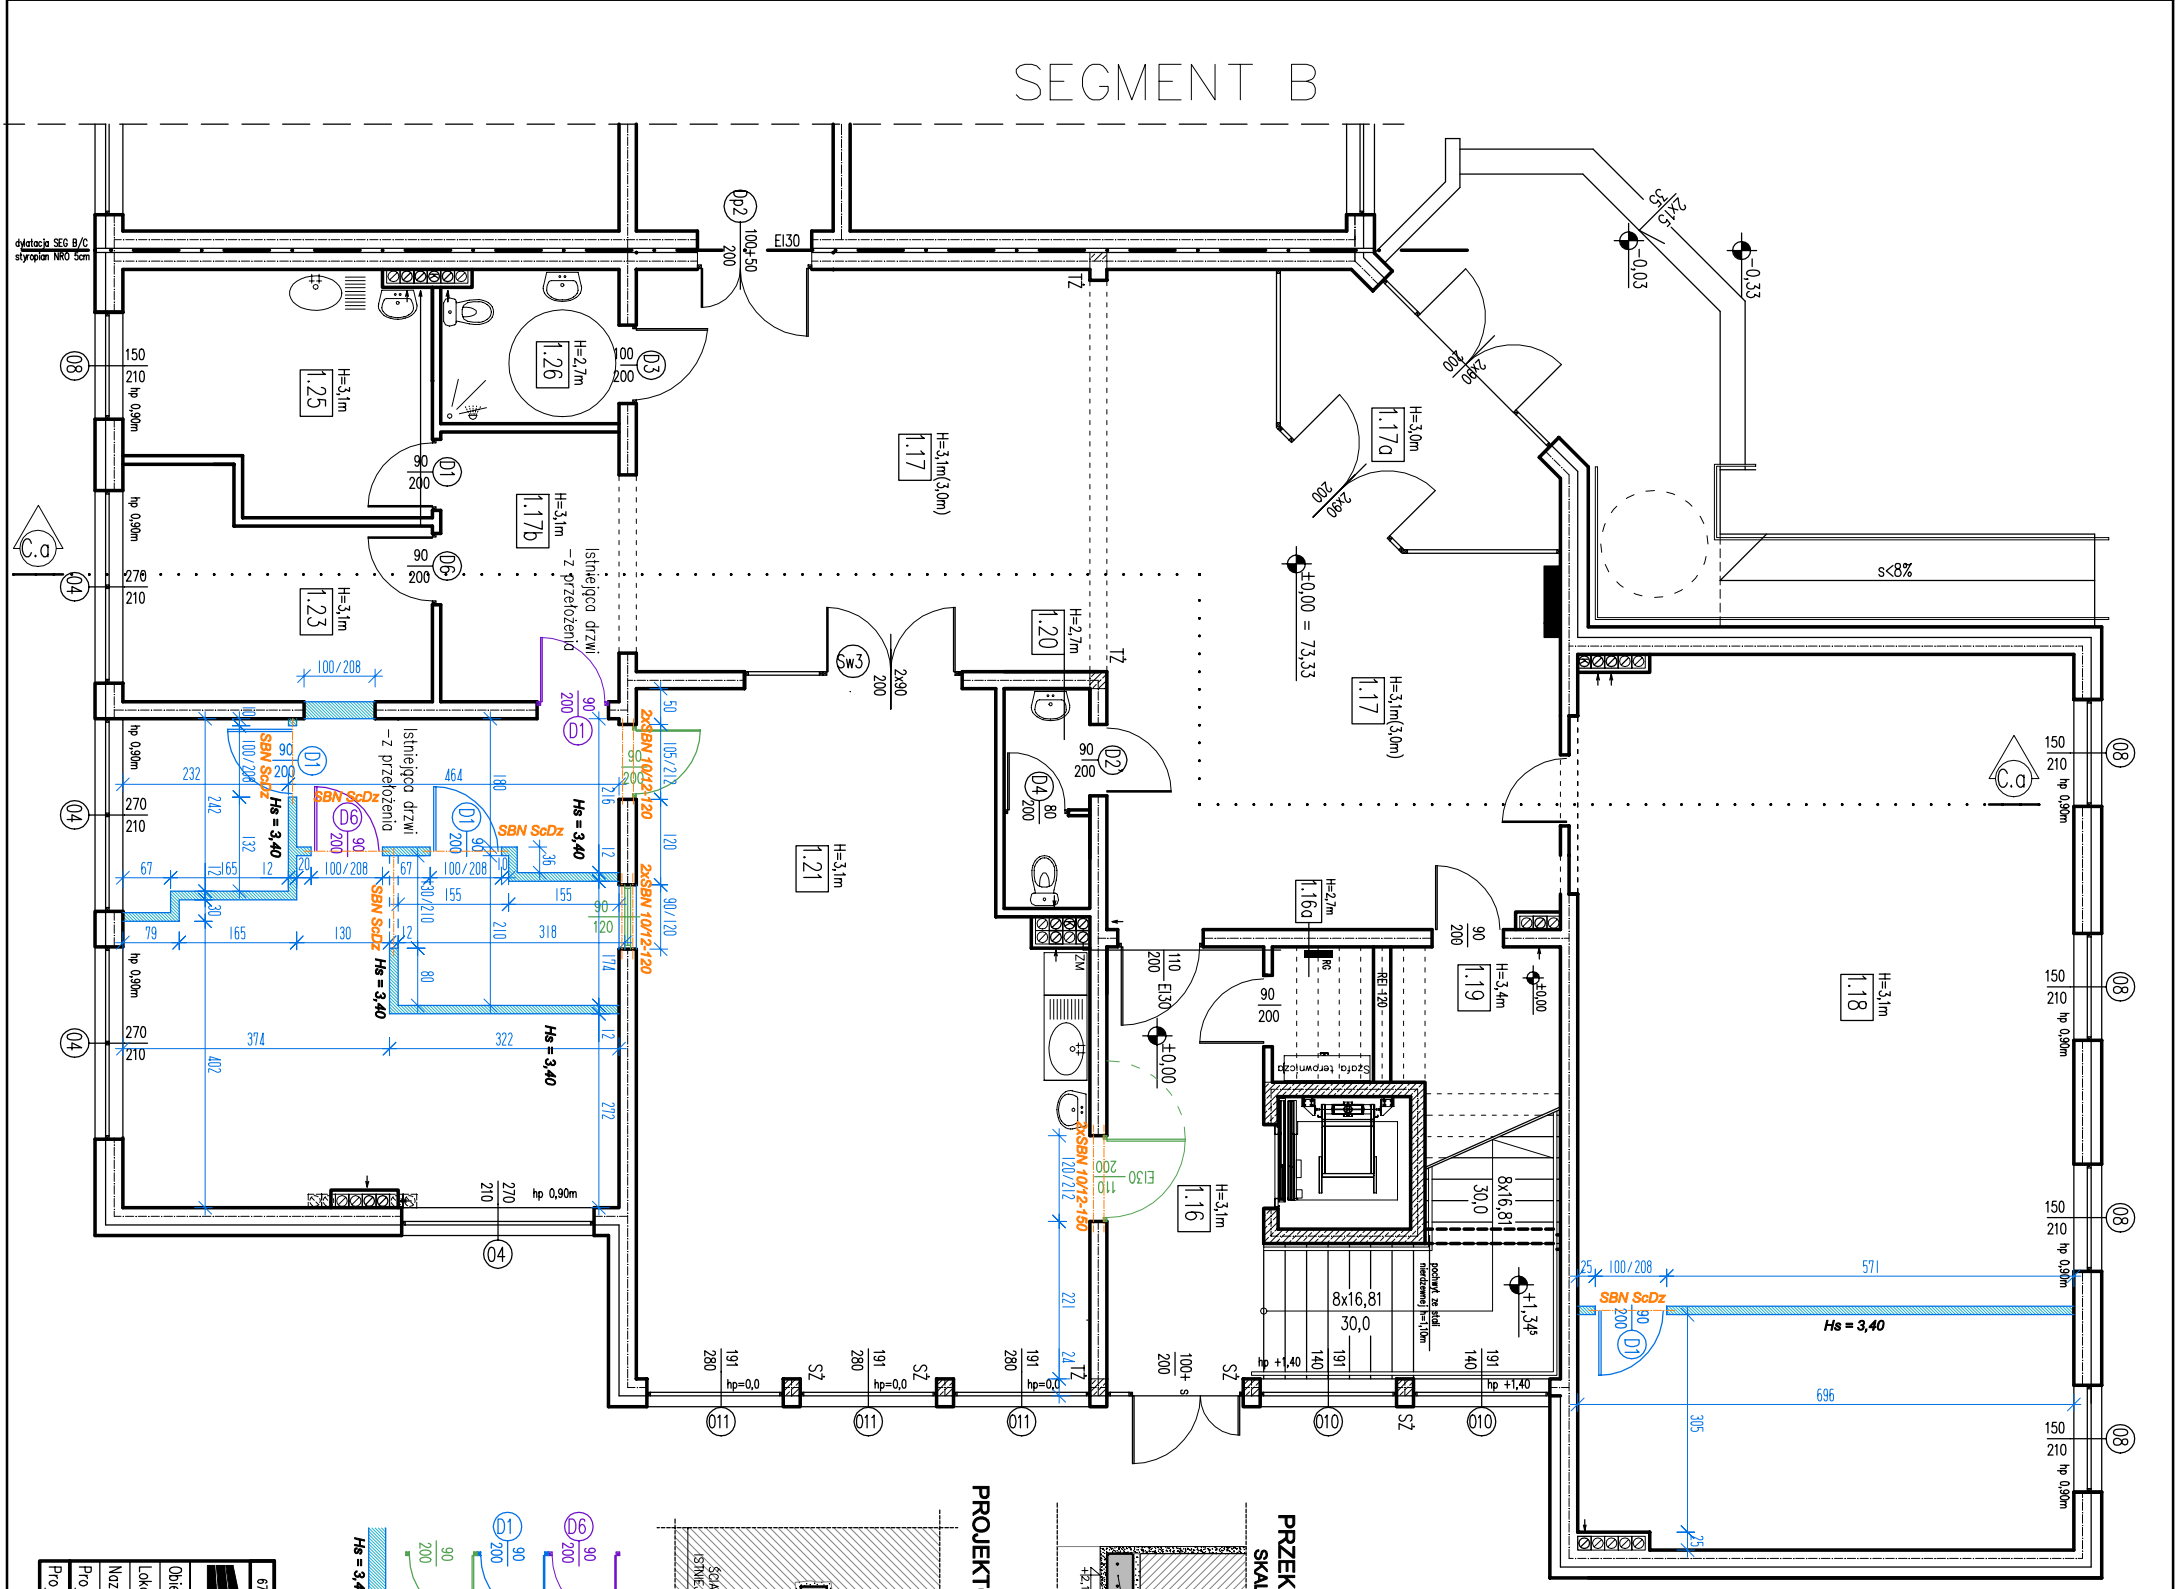

- 90/200
 - 90/200
 - 90/200
 - 90/200
 - Hs = 3,40
- Istniejąca stolarka drzwiowa z demontażu – nowe miejsce osadzenia
- Projektowana stolarka drzwiowa wewnętrzna w standardzie jpk istniejąca
- Projektowana stolarka okienna – drzwiowo wewnętrzno aluminiowa w standardzie jpk istniejąca
- Projektowane ściany wewnętrzne działowe z muruworka otworów ścian wewnętrznych.

67-200 Opatów, ul. grodzka 4, tel. 60894488, tel/fax 76 862-16-22, e-mail: biuro@pro-bsp.pl		Nr rys.:		Skala:	
PRO-BS		BUDOWLANA		K2	
Biuro Projektowe PRO-BS		BUDOWLANA		1:75	
Objekt:	Budynek oświaty i przedszkola	Stadium:	P.B.		
Lokalizacja:	Serby, dz. 103/2, gm. Głogów	Data:	03.2020		
Nazwa rysunku:	RZUT PARTERU – Segment C – zmurworkowa	Upr. bud.	Podpis:		
Projektant:	mgr inż. Adam Mordarski	Spec. techn.-bud.			
Projektant:					